

Bauvorhaben

Erweiterung Standort Lenné Oberschule mit Grundschulteil und Hort/Kita Kinderliste
v.Canstein-Straße 2 15366 Hoppegarten

Auftraggeber

Gemeinde Hoppegarten
Lindenallee 14 15366 Hoppegarten

VORPLANUNG

Schmidtman und Gölling
Architektur- und Ingenieurgesellschaft mbH
Bölschestraße 10 12587 Berlin
030 6419360 post@sg-architekten.de
www.sg-architekten.de

----- Auftraggeber Architekt

Bauvorlageberechtigung: Dipl.-Arch. Uwe Schmidtman
Architektenkammer Berlin, Architektenliste Nr. 4929


a	18.04.2017	Planerstellung	S.M.	U.S.
Index	Datum	Eintragungen	bearbeitet	geprüft

Maßstab: 1:1000
Plangröße: DIN A3

Variante **B** - Stufe 1
Lageplan

Bauvorhaben	Planungsstand	Plannummer	Index
-------------	---------------	------------	-------

HOP -VP- 01 **a**

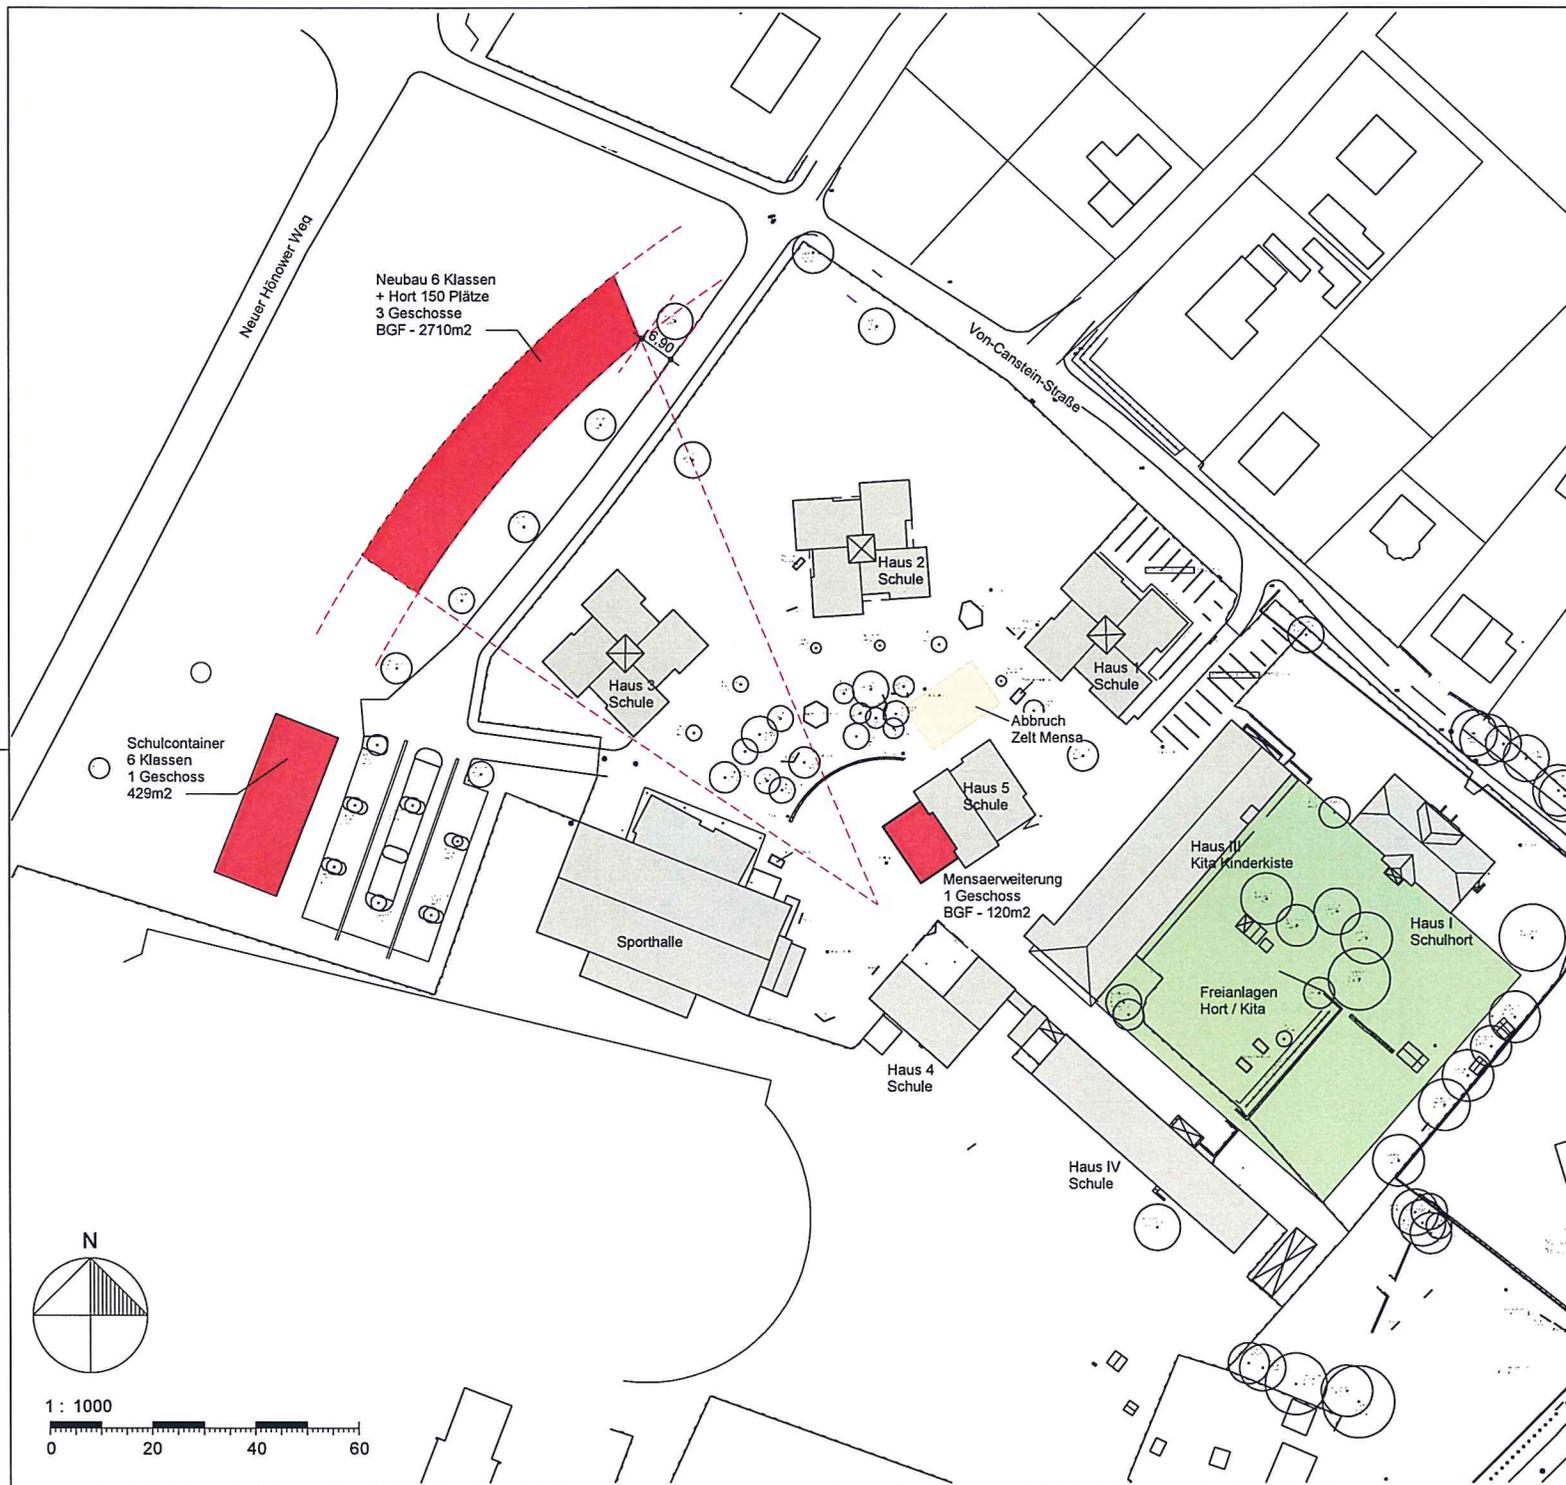

Bauvorhaben

Erweiterung Standort Lenné Oberschule mit Grundschulteil und Hort/Kita Kinderliste
v.Canstein-Straße 2 15366 Hoppegarten

Auftraggeber

Gemeinde Hoppegarten
Lindenallee 14 15366 Hoppegarten

Schmidtmann und Gölling
Architektur- und Ingenieurgesellschaft mbH
Bölschestraße 10 12587 Berlin
030 6419360 post@sg-architekten.de
www.sg-architekten.de

Auftraggeber Architekt

Bauvorlageberechtigung: Dipl.-Arch. Uwe Schmidtmann
Architektenkammer Berlin, Architektenliste Nr. 4929


a	18.04.2017	Planerstellung	S.M.	U.S.
Index	Datum	Eintragungen	bearbeitet	geprüft

Maßstab: 1:1000
Plangröße: DIN A3

Variante B - Stufe 2 Lageplan

Bauvorhaben	Planungsstand	Plannummer	Index
-------------	---------------	------------	-------

HOP -VP- 02 **a**

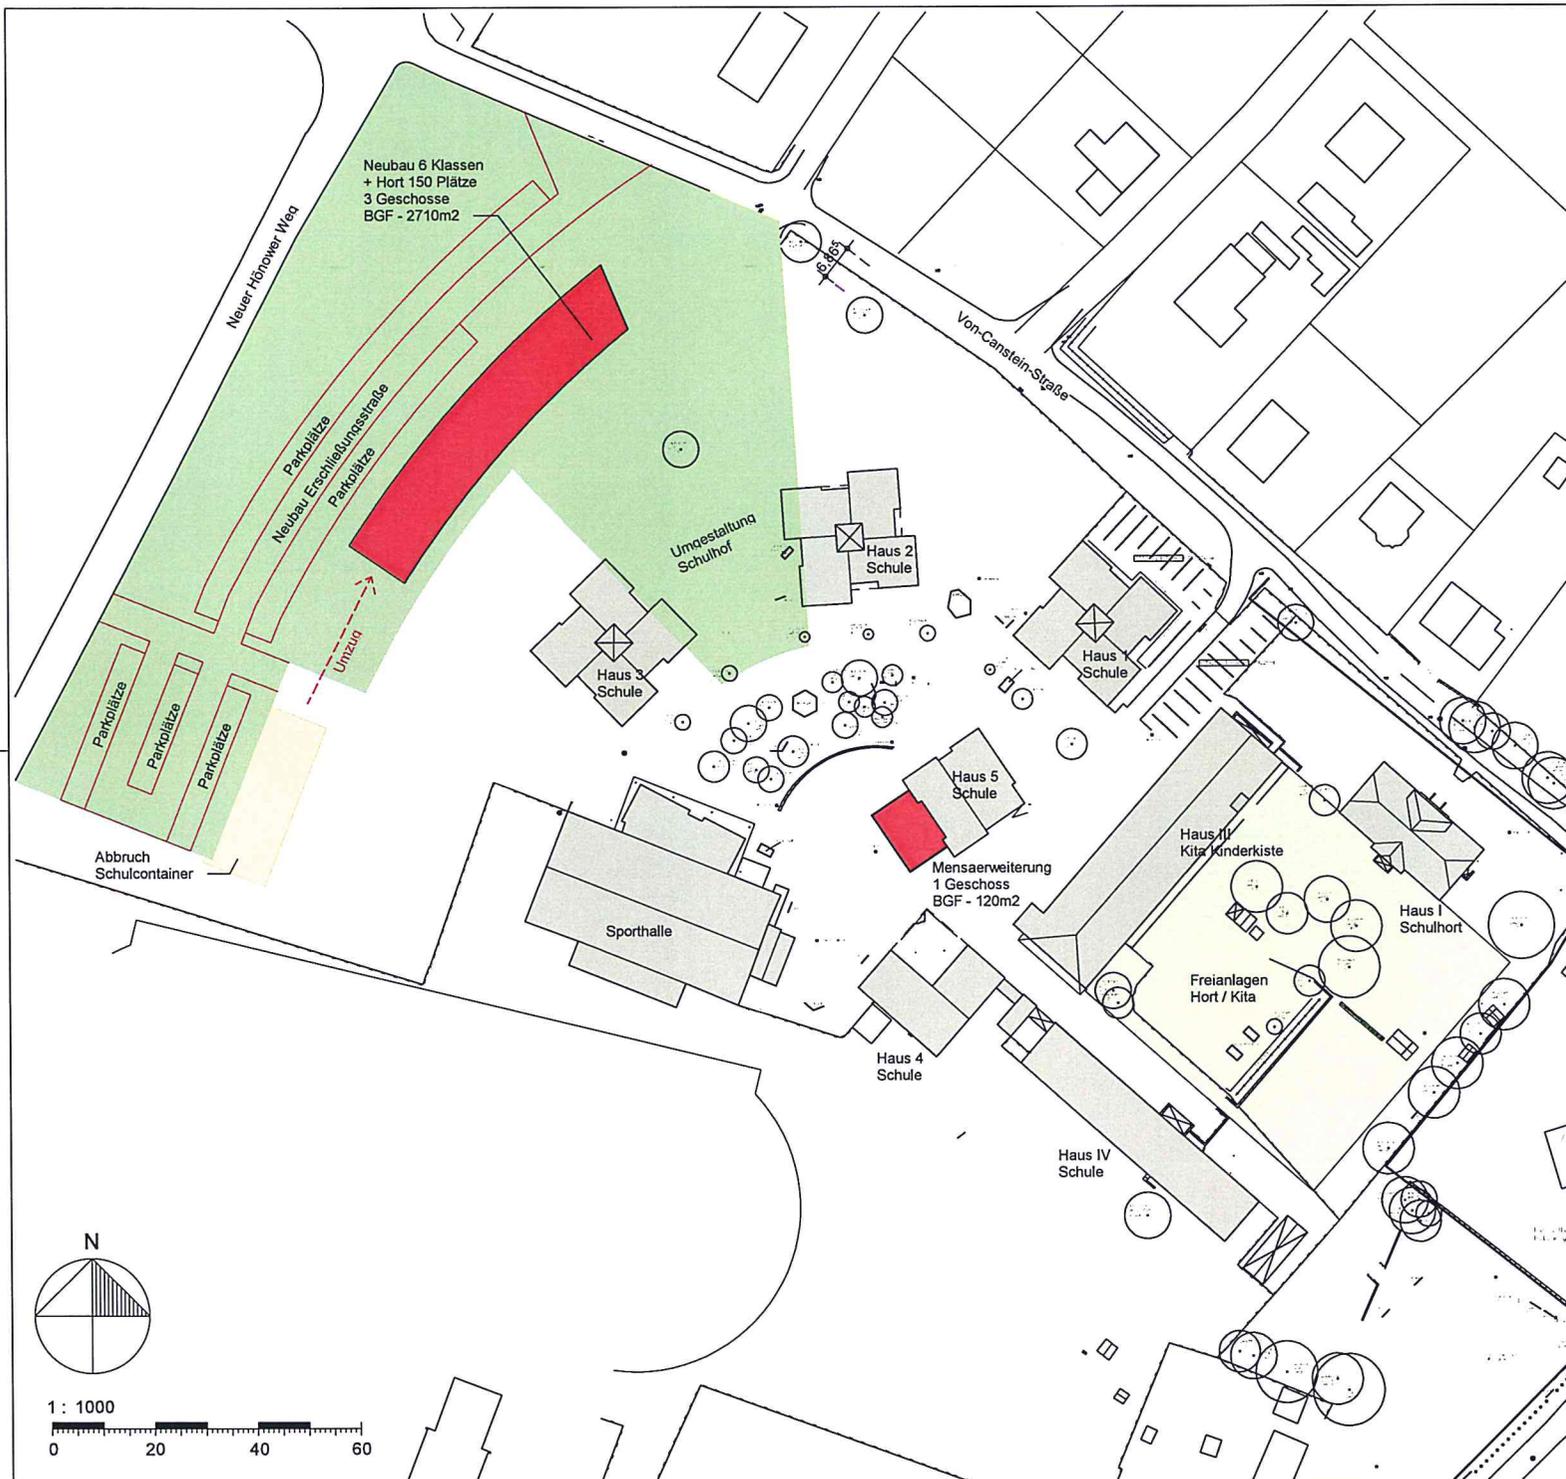

Bauvorhaben

Erweiterung Standort Lenné Oberschule mit Grundschulteil und Hort/Kita Kinderliste
v.Canstein-Straße 2 15366 Hoppegarten

Auftraggeber

Gemeinde Hoppegarten
Lindenallee 14 15366 Hoppegarten

Schmidtman und Gölling
Architektur- und Ingenieurgesellschaft mbH
Bölschestraße 10 12587 Berlin
030 6419360 post@sg-architekten.de
www.sg-architekten.de

Auftraggeber Architekt

Bauvorlageberechtigung: Dipl.-Arch. Uwe Schmidtman
Architektenkammer Berlin, Architektenliste Nr. 4929


a	18.04.2017	Planerstellung	S.M.	U.S.
Index	Datum	Eintragungen	bearbeitet	geprüft


Maßstab: 1:1000
Plangröße: DIN A3

Variante **B** - Stufe 3
Lageplan

Bauvorhaben	Planungsstand	Plannummer	Index
-------------	---------------	------------	-------

HOP -VP- 03 **a**

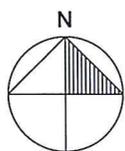

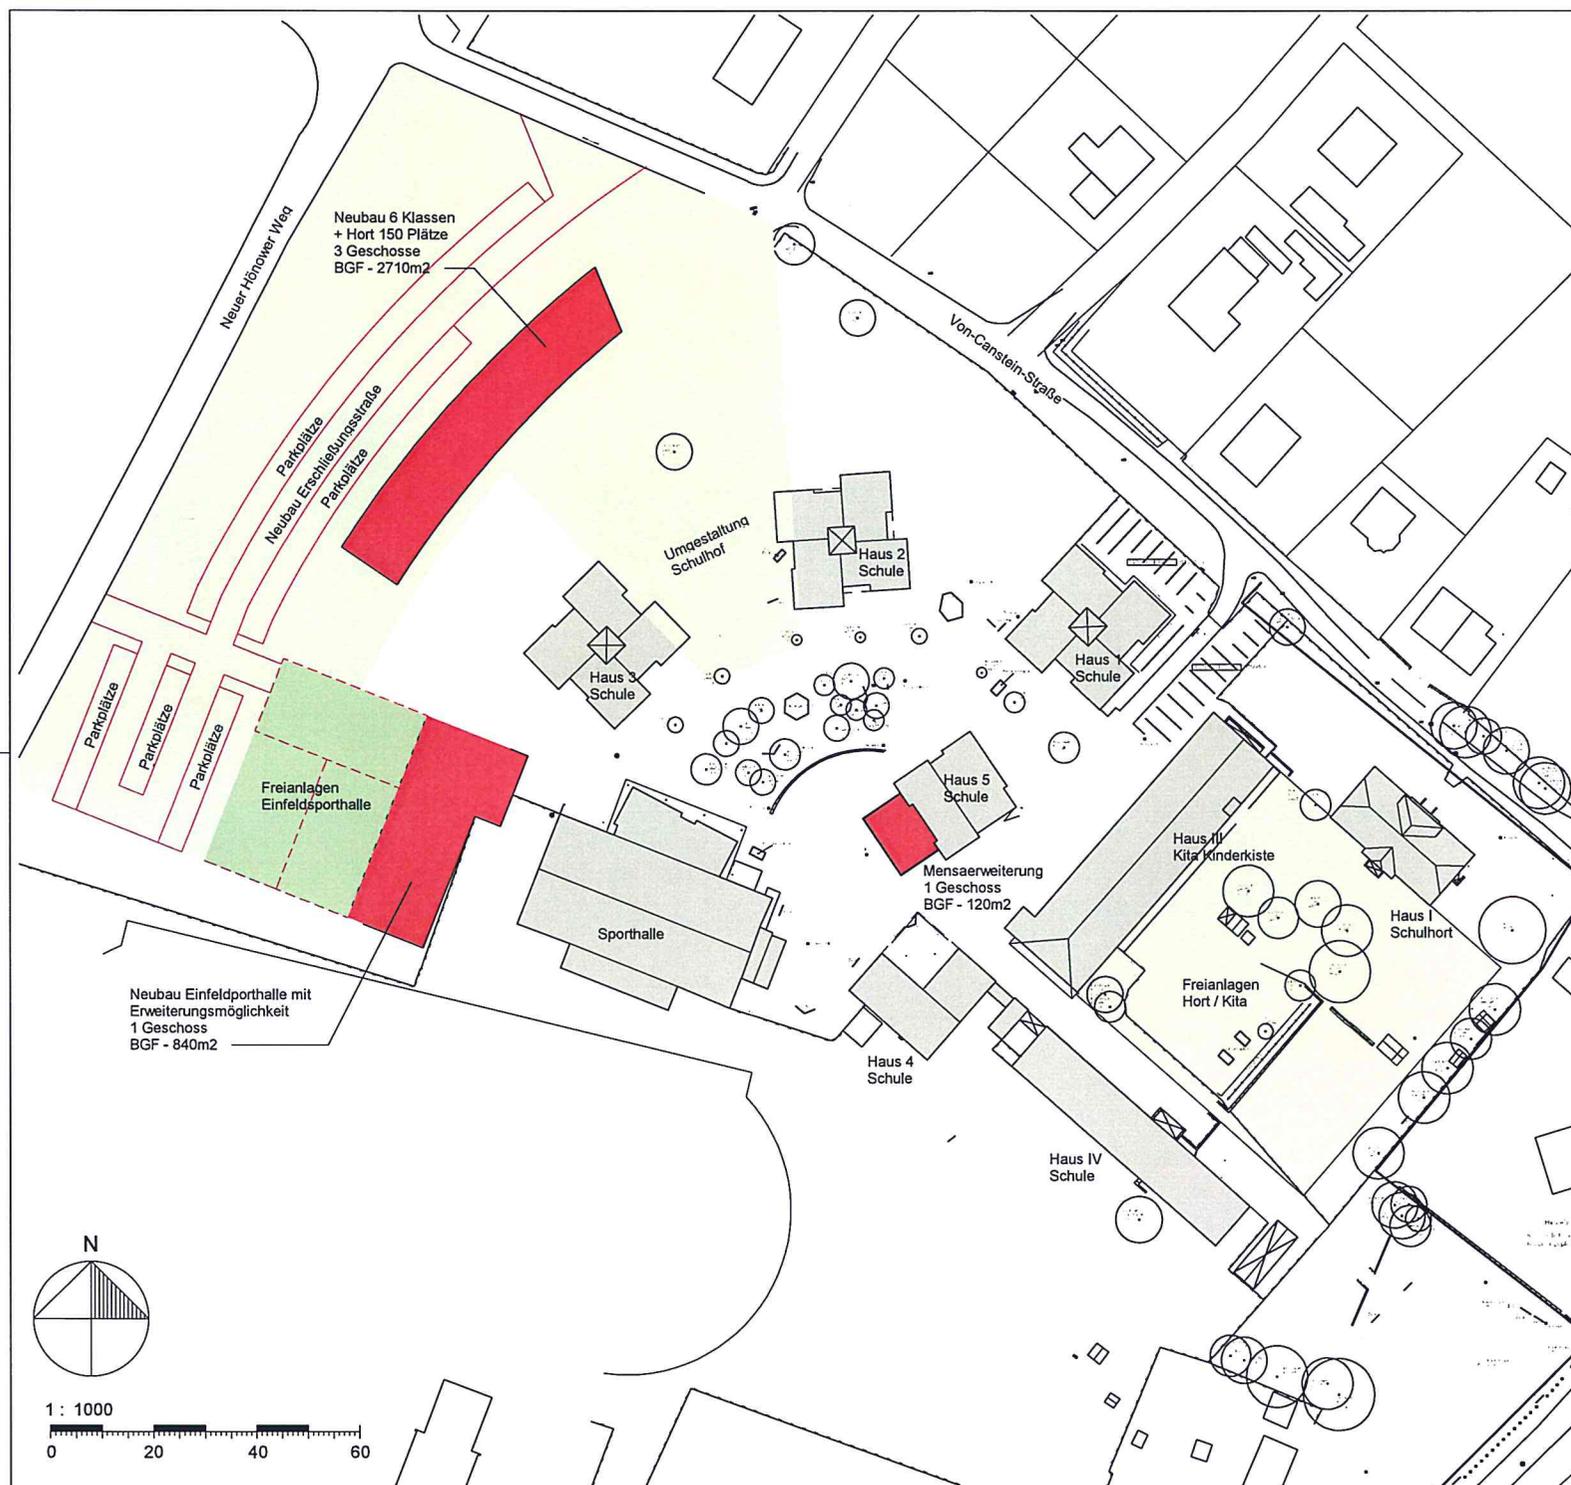

Bauvorhaben

Erweiterung Standort Lenné Oberschule mit Grundschulteil und Hort/Kita Kinderliste
v.Canstein-Straße 2 15366 Hoppegarten

Auftraggeber

Gemeinde Hoppegarten
Lindenallee 14 15366 Hoppegarten

Schmidtman und Gölling
Architektur- und Ingenieurgesellschaft mbH
Bölschesstraße 10 12587 Berlin
030 6419360 post@sg-architekten.de
www.sg-architekten.de

Auftraggeber Architekt


Bauvorlageberechtigung: Dipl.-Arch. Uwe Schmidtman
Architektenkammer Berlin, Architektenliste Nr. 4929

a 18.04.2017 Planerstellung S.M. U.S.
Index Datum Eintragungen bearbeitet geprüft

Maßstab: 1:1000
Plangröße: DIN A3

**Variante B - Stufe 4
Lageplan**

Bauvorhaben Planungsstand Plannummer Index
HOP -VP- 04 a

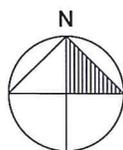

Bauvorhaben

Erweiterung Standort Lenné Oberschule mit Grundschulteil und Hort/Kita Kinderliste
v.Canstein-Straße 2 15366 Hoppegarten

Auftraggeber

Gemeinde Hoppegarten
Lindenallee 14 15366 Hoppegarten

Schmidtman und Gölling
Architektur- und Ingenieurgesellschaft mbH
Bölschesstraße 10 12587 Berlin
030 6419360 post@sg-architekten.de
www.sg-architekten.de

Auftraggeber

Architekt

Bauvorlageberechtigung: Dipl.-Arch. Uwe Schmidtman
Architektenkammer Berlin, Architektenliste Nr. 4929

a	18.04.2017	Planerstellung	S.M.	U.S.
Index	Datum	Eintragungen	bearbeitet	geprüft

Maßstab:
Plangröße: DIN A3

Variante **B** - Stufe 4
Perspektive

Bauvorhaben	Planungsstand	Plannummer	Index
HOP	-VP-	04.1	a

