

Bauvorhaben

Erweiterung Standort Lenné Oberschule mit Grundschulteil und Hort/Kita Kinderliste
v.Carstein-Straße 2 15366 Hoppegarten

Auftraggeber

Gemeinde Hoppegarten
Lindenallee 14 15366 Hoppegarten

Schmidtman und Gölling
Architektur- und Ingenieurgesellschaft mbH
Bölschestraße 10 12587 Berlin
030 6419360 post@sg-architekten.de
www.sg-architekten.de

Auftraggeber Architekt


Bauvorlageberechtigung: Dipl.-Arch. Uwe Schmidtman
Architektenkammer Berlin, Architektenliste Nr. 4929

a	18.04.2017	Planerstellung	S.M.	U.S.
Index	Datum	Eintragungen	bearbeitet	geprüft

Maßstab: 1:1000
Plangröße: DIN A3

Variante C - Stufe 1 Lageplan

Bauvorhaben	Planungsstand	Plannummer	Index
HOP -VP- 05			a

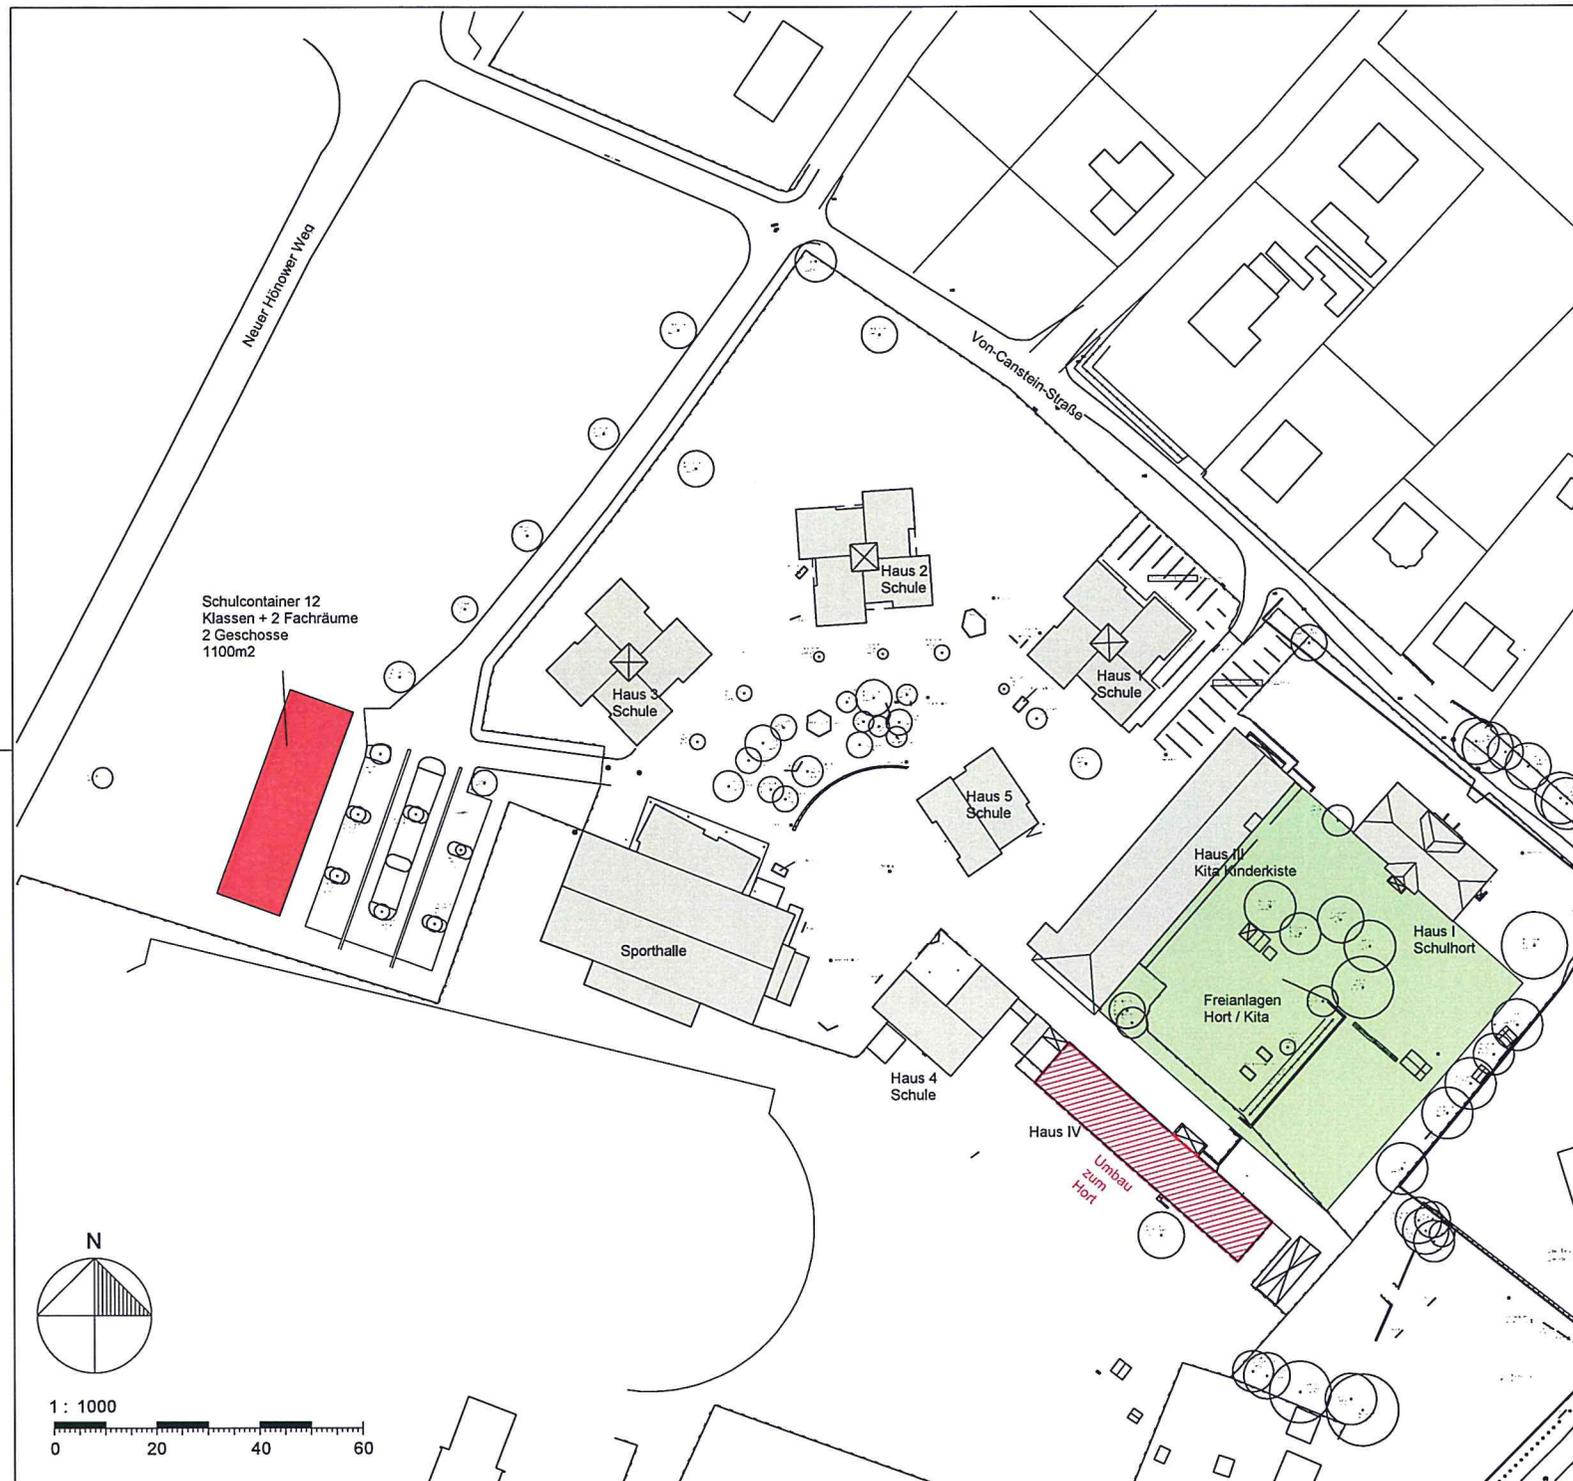

Bauvorhaben

Erweiterung Standort Lenné Oberschule mit Grundschulteil und Hort/Kita Kinderliste
v.Canstein-Straße 2 15366 Hoppegarten

Auftraggeber

Gemeinde Hoppegarten
Lindenallee 14 15366 Hoppegarten

Schmidtman und Gölling
Architektur- und Ingenieurgesellschaft mbH
Bölschesstraße 10 12587 Berlin
030 6419360 post@sg-architekten.de
www.sg-architekten.de

Auftraggeber Architekt


Bauvorlageberechtigung: Dipl.-Arch. Uwe Schmidtman
Architektenkammer Berlin, Architektenliste Nr. 4929

a	18.04.2017	Planerstellung	S.M.	U.S.
Index	Datum	Eintragungen	bearbeitet	geprüft

Maßstab: 1 : 1000
Plangröße: DIN A3

Variante C - Stufe 2 Lageplan

Bauvorhaben	Planungsstand	Plannummer	Index
HOP -VP- 06			a

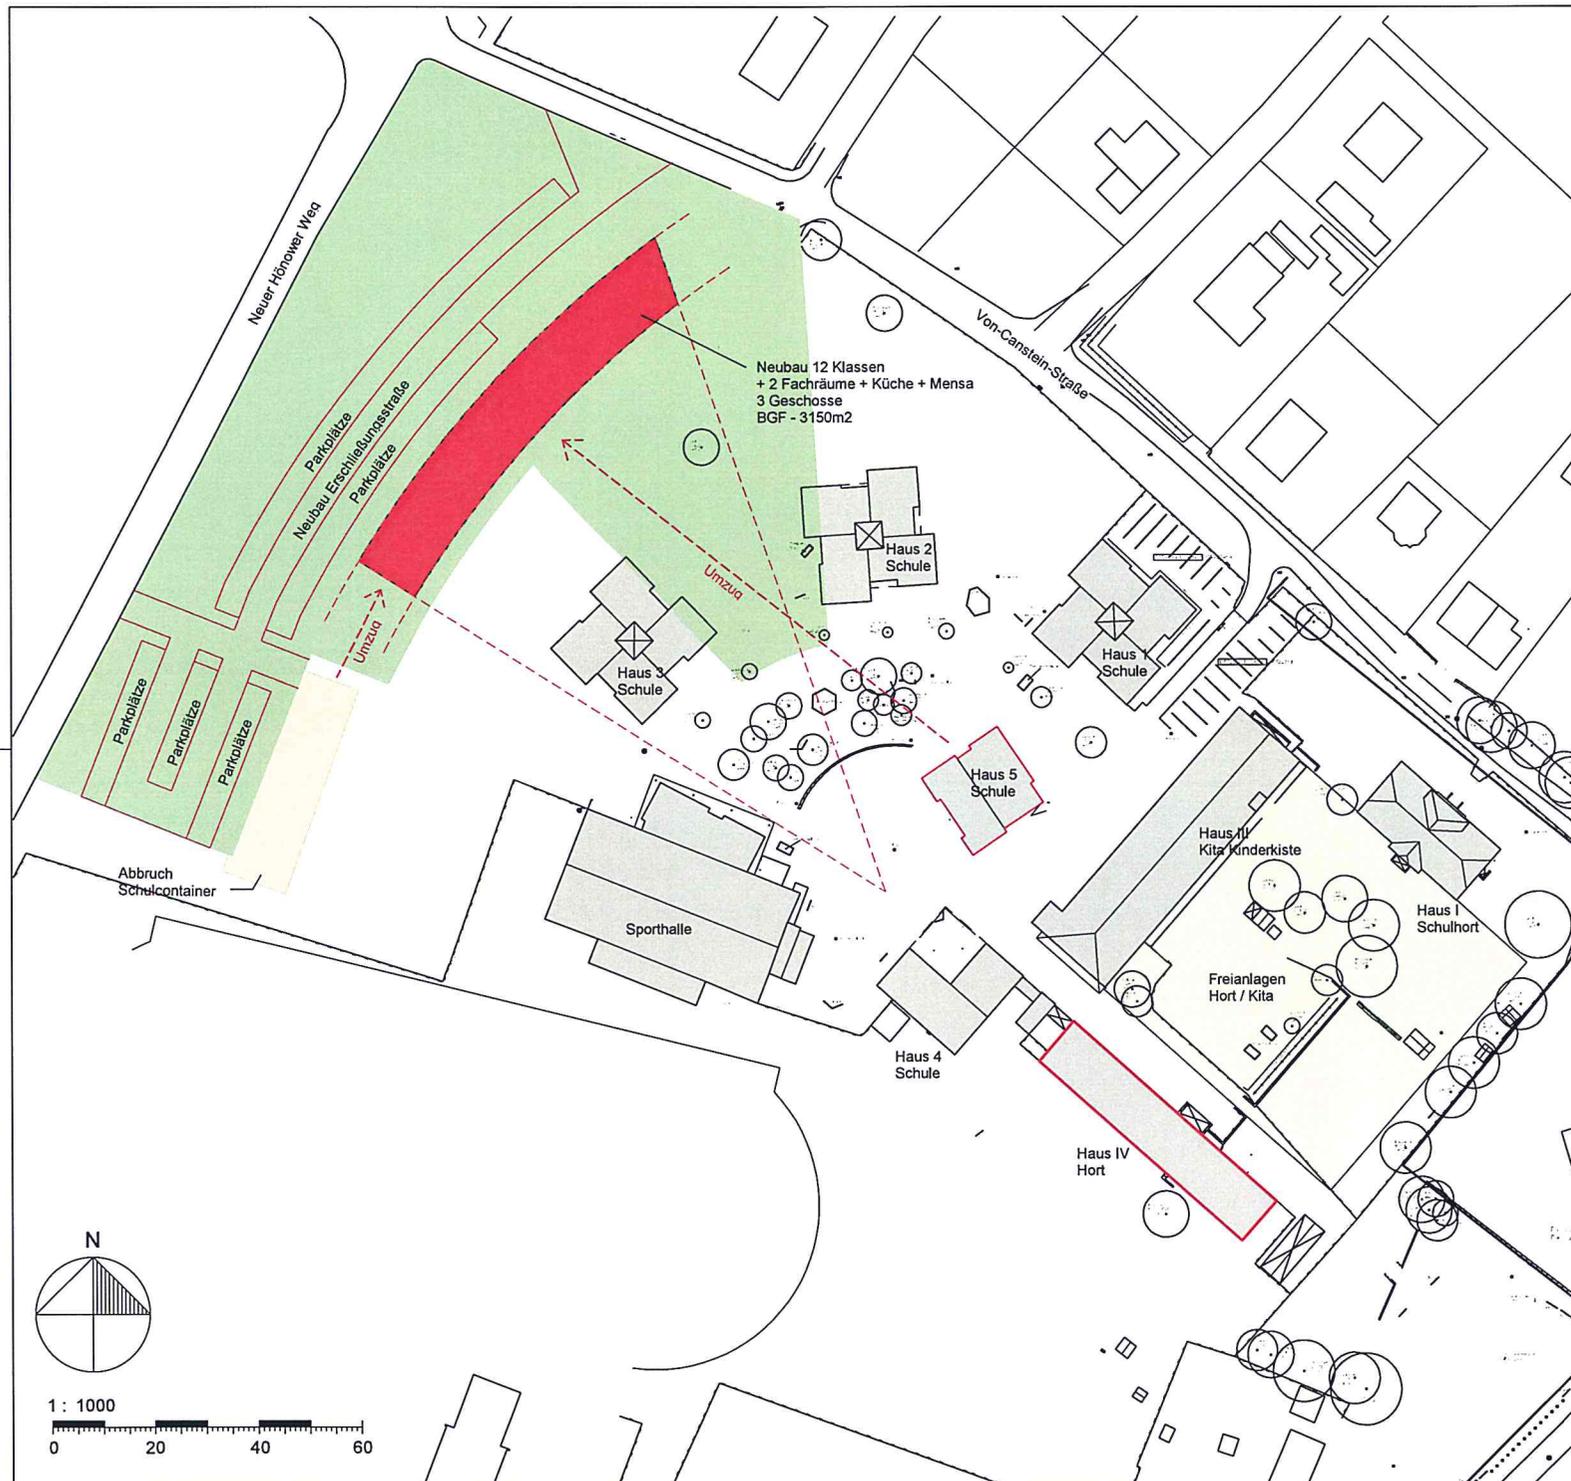

Bauvorhaben

Erweiterung Standort Lenné Oberschule mit Grundschulteil und Hort/Kita
Kinderliste
v.Canstein-Straße 2 15366 Hoppegarten

Auftraggeber

Gemeinde Hoppegarten
Lindenallee 14 15366 Hoppegarten

Schmidtman und Gölling
Architektur- und Ingenieurgesellschaft mbH
Bölschesstraße 10 12587 Berlin
030 6419360 post@sg-architekten.de
www.sg-architekten.de

Auftraggeber Architekt

Bauvorlageberechtigung: Dipl.-Arch. Uwe Schmidtman
Architektenkammer Berlin, Architektenliste Nr. 4929


a	18.04.2017	Planerstellung	S.M.	U.S.
Index	Datum	Eintragungen	bearbeitet	geprüft

Maßstab: 1:1000
Plangröße: DIN A3

Variante C - Stufe 3
Lageplan

Bauvorhaben	Planungsstand	Plannummer	Index
-------------	---------------	------------	-------

HOP -VP- 07 a

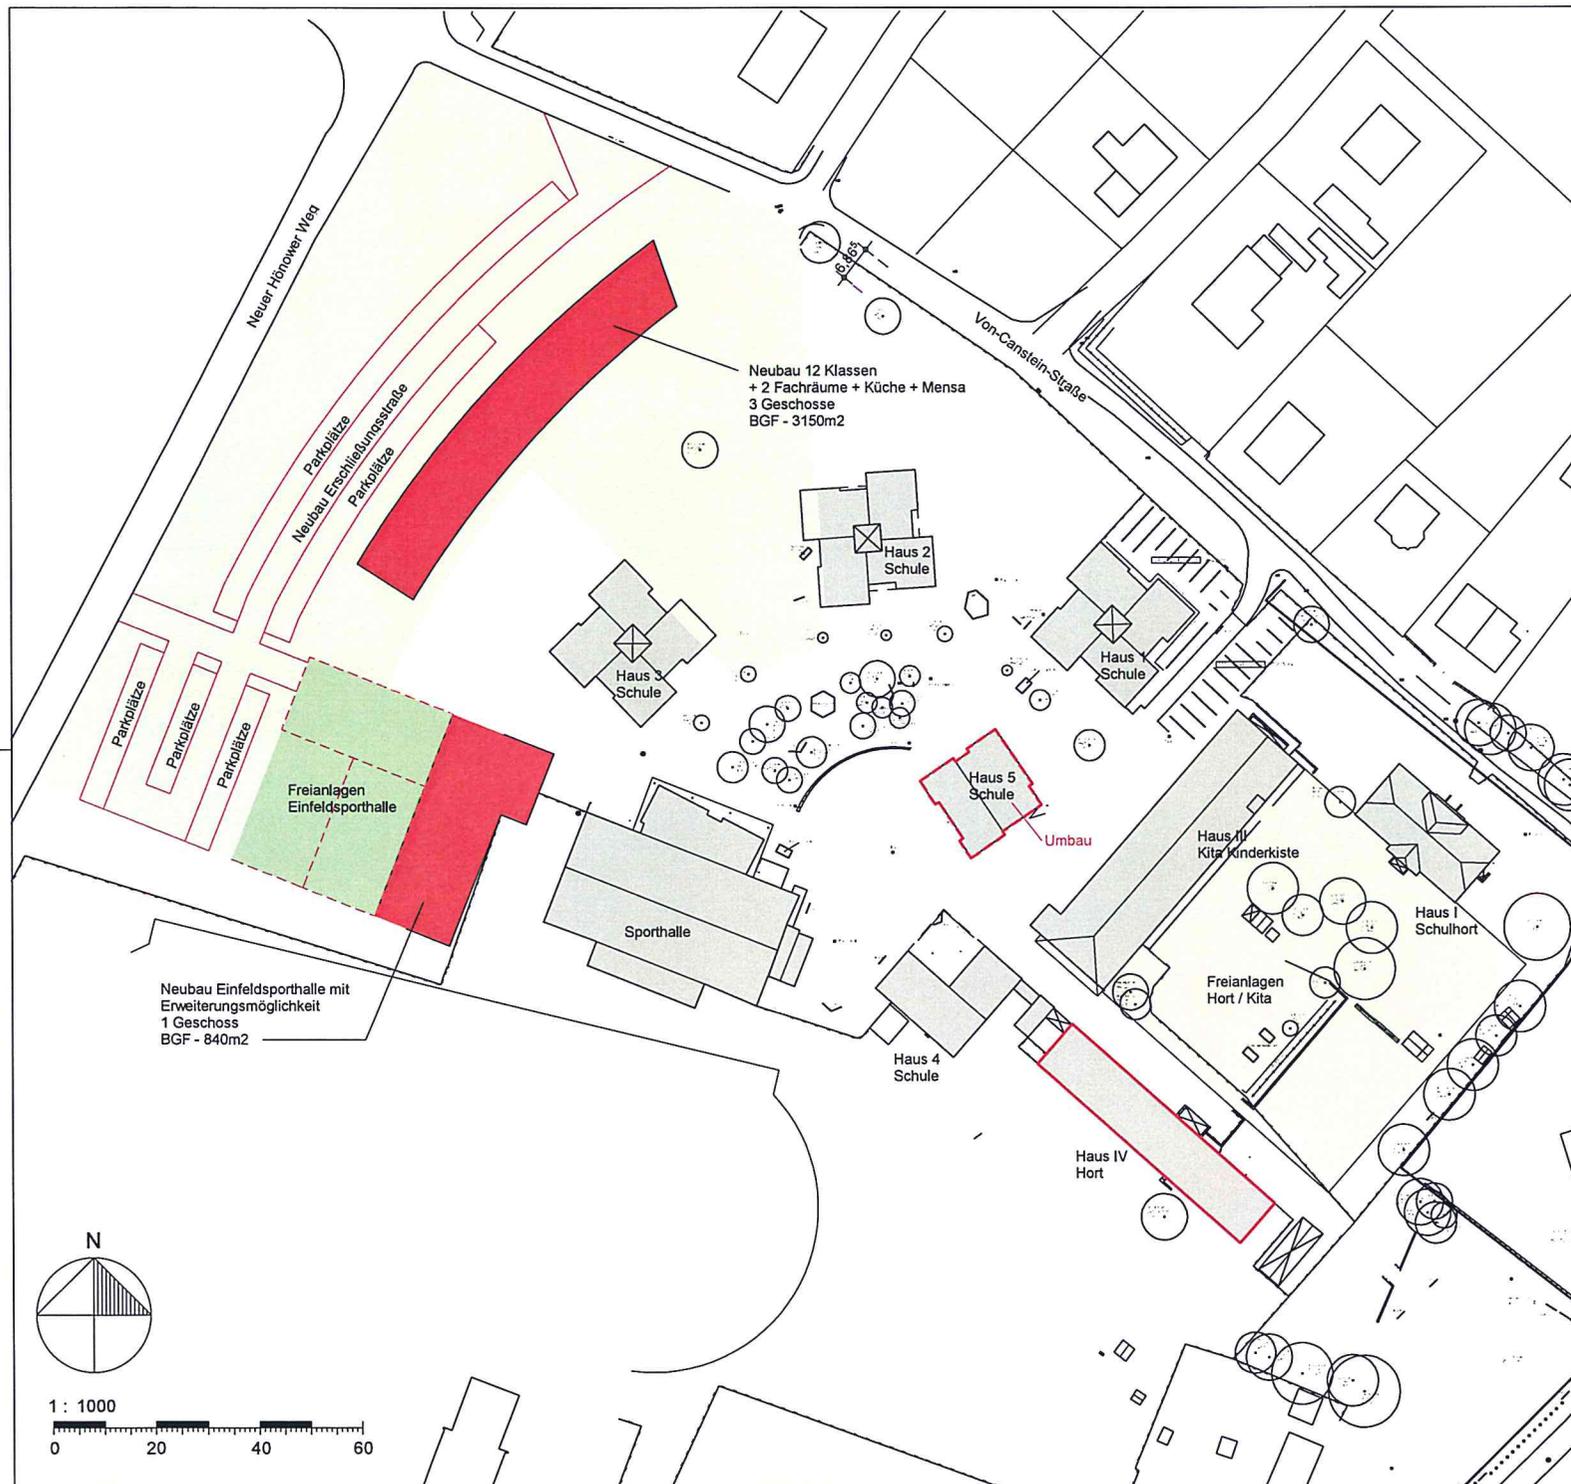

Bauvorhaben

Erweiterung Standort Lenné Oberschule mit Grundschulteil und Hort/Kita Kinderliste
v.Canstein-Straße 2 15366 Hoppegarten

Auftraggeber

Gemeinde Hoppegarten
Lindenallee 14 15366 Hoppegarten

Schmidtmann und Gölling
Architektur- und Ingenieurgesellschaft mbH
Bölschestraße 10 12587 Berlin
030 6419360 post@sg-architekten.de
www.sg-architekten.de

Auftraggeber Architekt

Bauvorlageberechtigung: Dipl.-Arch. Uwe Schmidtmann
Architektenkammer Berlin, Architektenliste Nr. 4929


a	18.04.2017	Planerstellung	S.M.	U.S.
Index	Datum	Eintragungen	bearbeitet	geprüft

Maßstab: 1:1000
Plangröße: DIN A3

Variante C - Stufe 4
Lageplan

Bauvorhaben	Planungsstand	Plannummer	Index
-------------	---------------	------------	-------

HOP -VP- 08 a

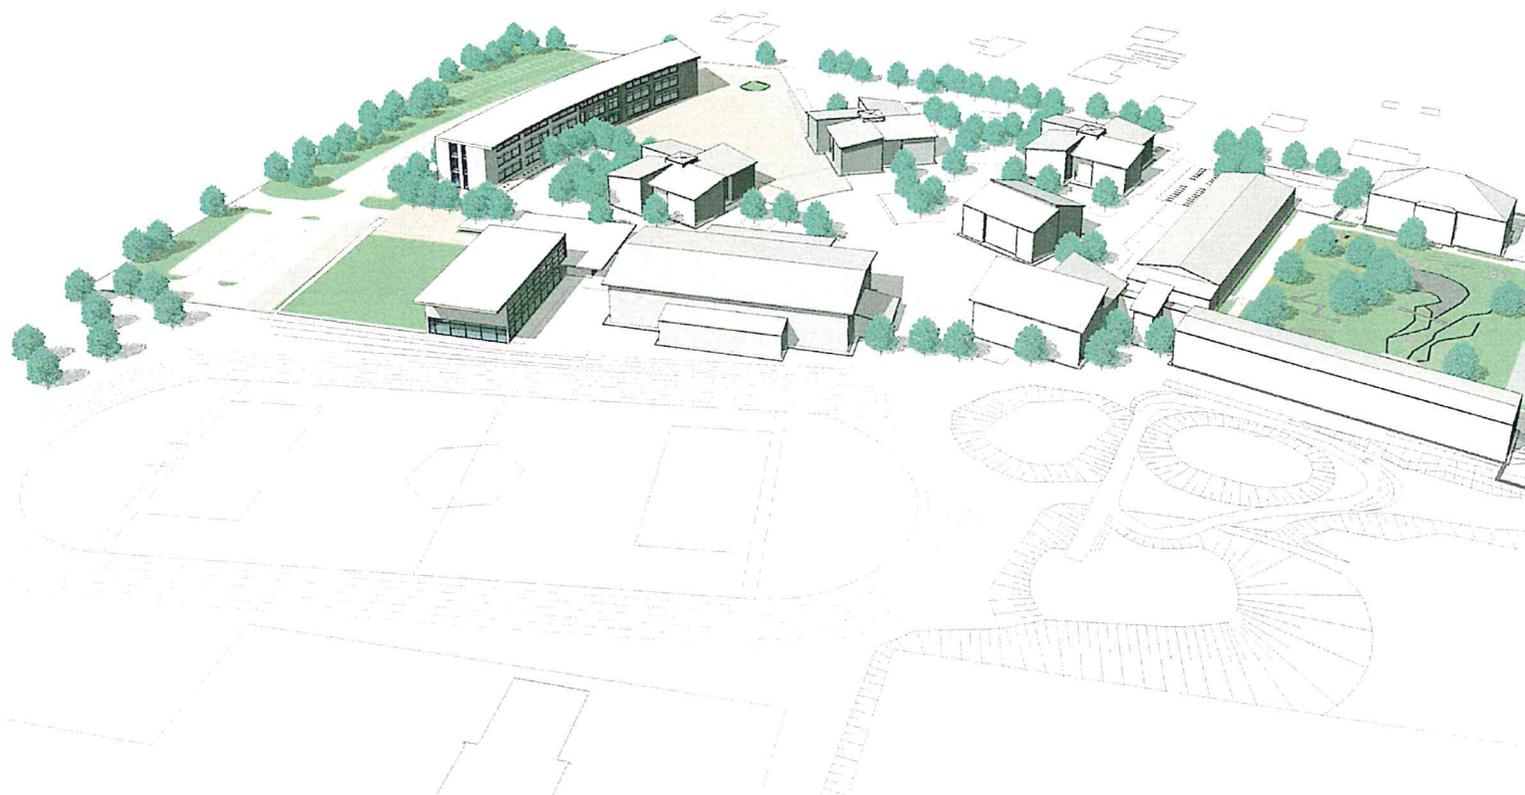

Bauvorhaben

Erweiterung Standort Lenné Oberschule mit Grundschulteil und Hort/Kita Kinderliste
v.Canstein-Straße 2 15366 Hoppegarten

Auftraggeber

Gemeinde Hoppegarten
Lindenallee 14 15366 Hoppegarten

Schmidtman und Gölling
Architektur- und Ingenieurgesellschaft mbH 12587 Berlin
Bölschesstraße 10 12587 Berlin
030 6419360 post@sg-architekten.de
www.sg-architekten.de

Auftraggeber

Architekt

Bauvorlageberechtigung: Dipl.-Arch. Uwe Schmidtman
Architektenkammer Berlin, Architektenliste Nr. 4929

a	18.04.2017	Planerstellung	S.M.	U.S.
Index	Datum	Eintragungen	bearbeitet	geprüft

Maßstab:
Plangröße: DIN A3

Variante C - Stufe 4
Perspektive

Bauvorhaben	Planungsstand	Plannummer	Index
HOP	-VP-	08.1	a