


Gemarkung Dahlwitz-Hoppegarten

Flur 3

796

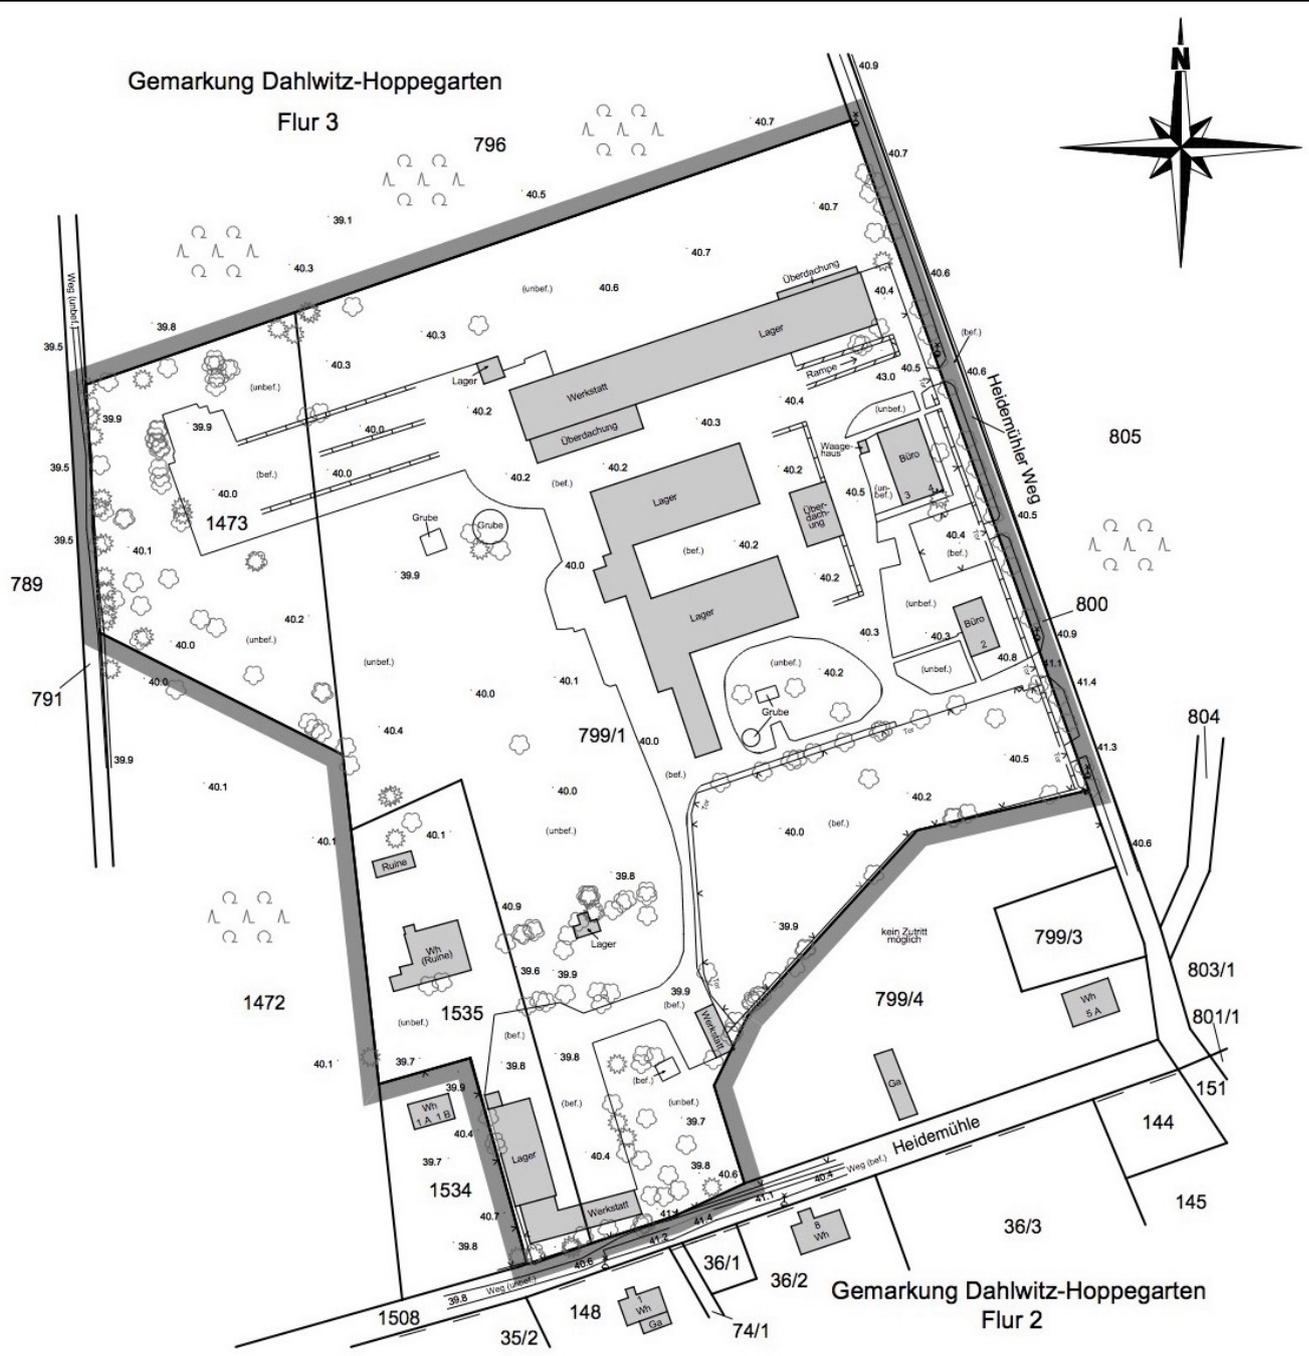

**Plangrundlage:**

Amtlicher Lageplan vom 26.01.2016  
 des ÖbVI Rainer Leschke  
 14974 Ludwigsfelde, Potsdamer Str. 50  
 Lagesystem: ETRS 89  
 Höhensystem: DHHN 92  
 Aufgrund von Ablagerung von Bauabfällen,  
 Müll und Altreifen und der fortgeschrittenen  
 Sukzession auf den Flurstücken 799/1, 1473  
 und 1535 wird für die vollständige  
 Darstellung aller örtlich vorhandenen  
 befestigten Flächen und unterirdischen  
 Bauwerke keine Gewähr übernommen !



**Gemeinde Hoppegarten**

**Vorhabenbezogener Bebauungsplan  
 "Wohnen im Erpetal"**

**Grenze des räumlichen Geltungsbereiches**

Stand: April 2018  
 Maßstab 1 : 2000



Gemeinde  
 Hoppegarten  
 Lindenallee 14  
 15366 Hoppegarten