


C:\Projekte\berlin\15_Verkehrsplanung\15_Voruntersuchungen\18_0208 B 1_Knoten 3 bei Hoppegarten\Plan_Vollraum\Gesamtplan.dwg IP 3_1_v1 (16.01.19)

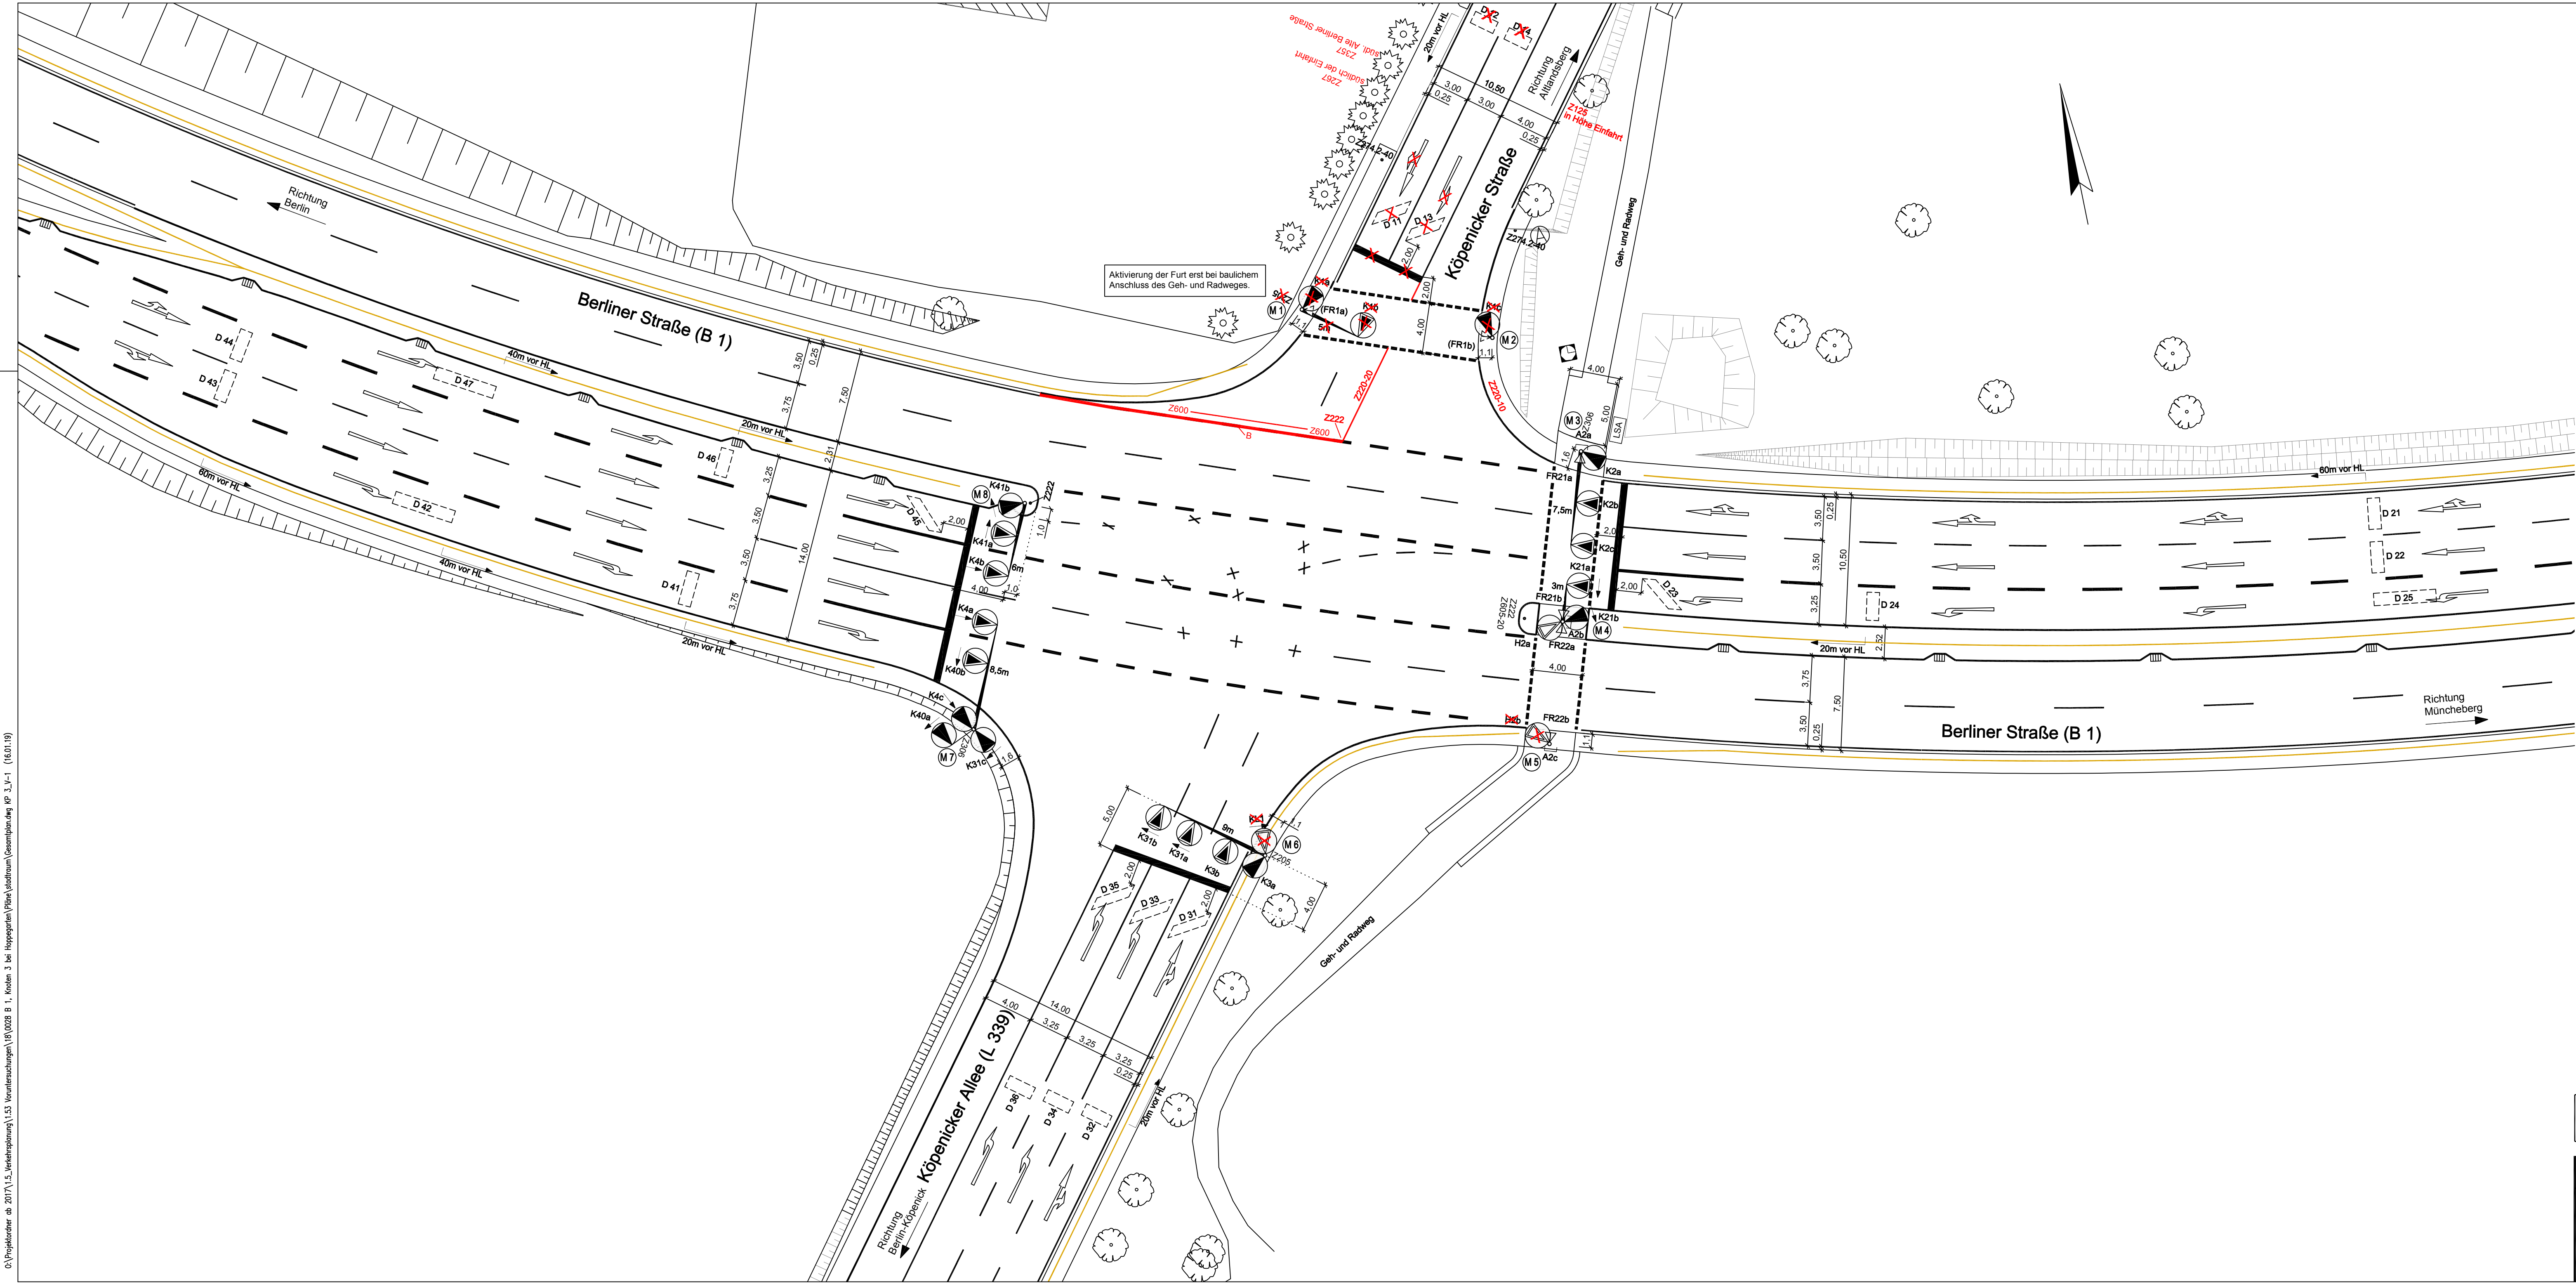

Landesbetrieb Straßenwesen Brandenburg		stadtraum Gesellschaft für Raumplanung, Städtebau & Verkehrstechnik mbH Rotherstraße 22, 10245 Berlin, Tel.: 030 / 55475-0 www.stadtraum.com	
Bearbeitet Dipl.-Ing. F. Möllerbernd	Gezeichnet R. Strauch	Genehmigt	Maßstab 1:250
Lichtsignalanlage Berliner Straße (B 1) / Köpenicker Allee (L 339) – Köpenicker Straße bei Dahlwitz – Hoppegarten		Plangrundlage Signallageplan vom 14.09.2017 Dokumentenart Variante 1 Ausgabedatum 16.01.2019	
		Projektnummer 53 18 28	Blatt 1.2