


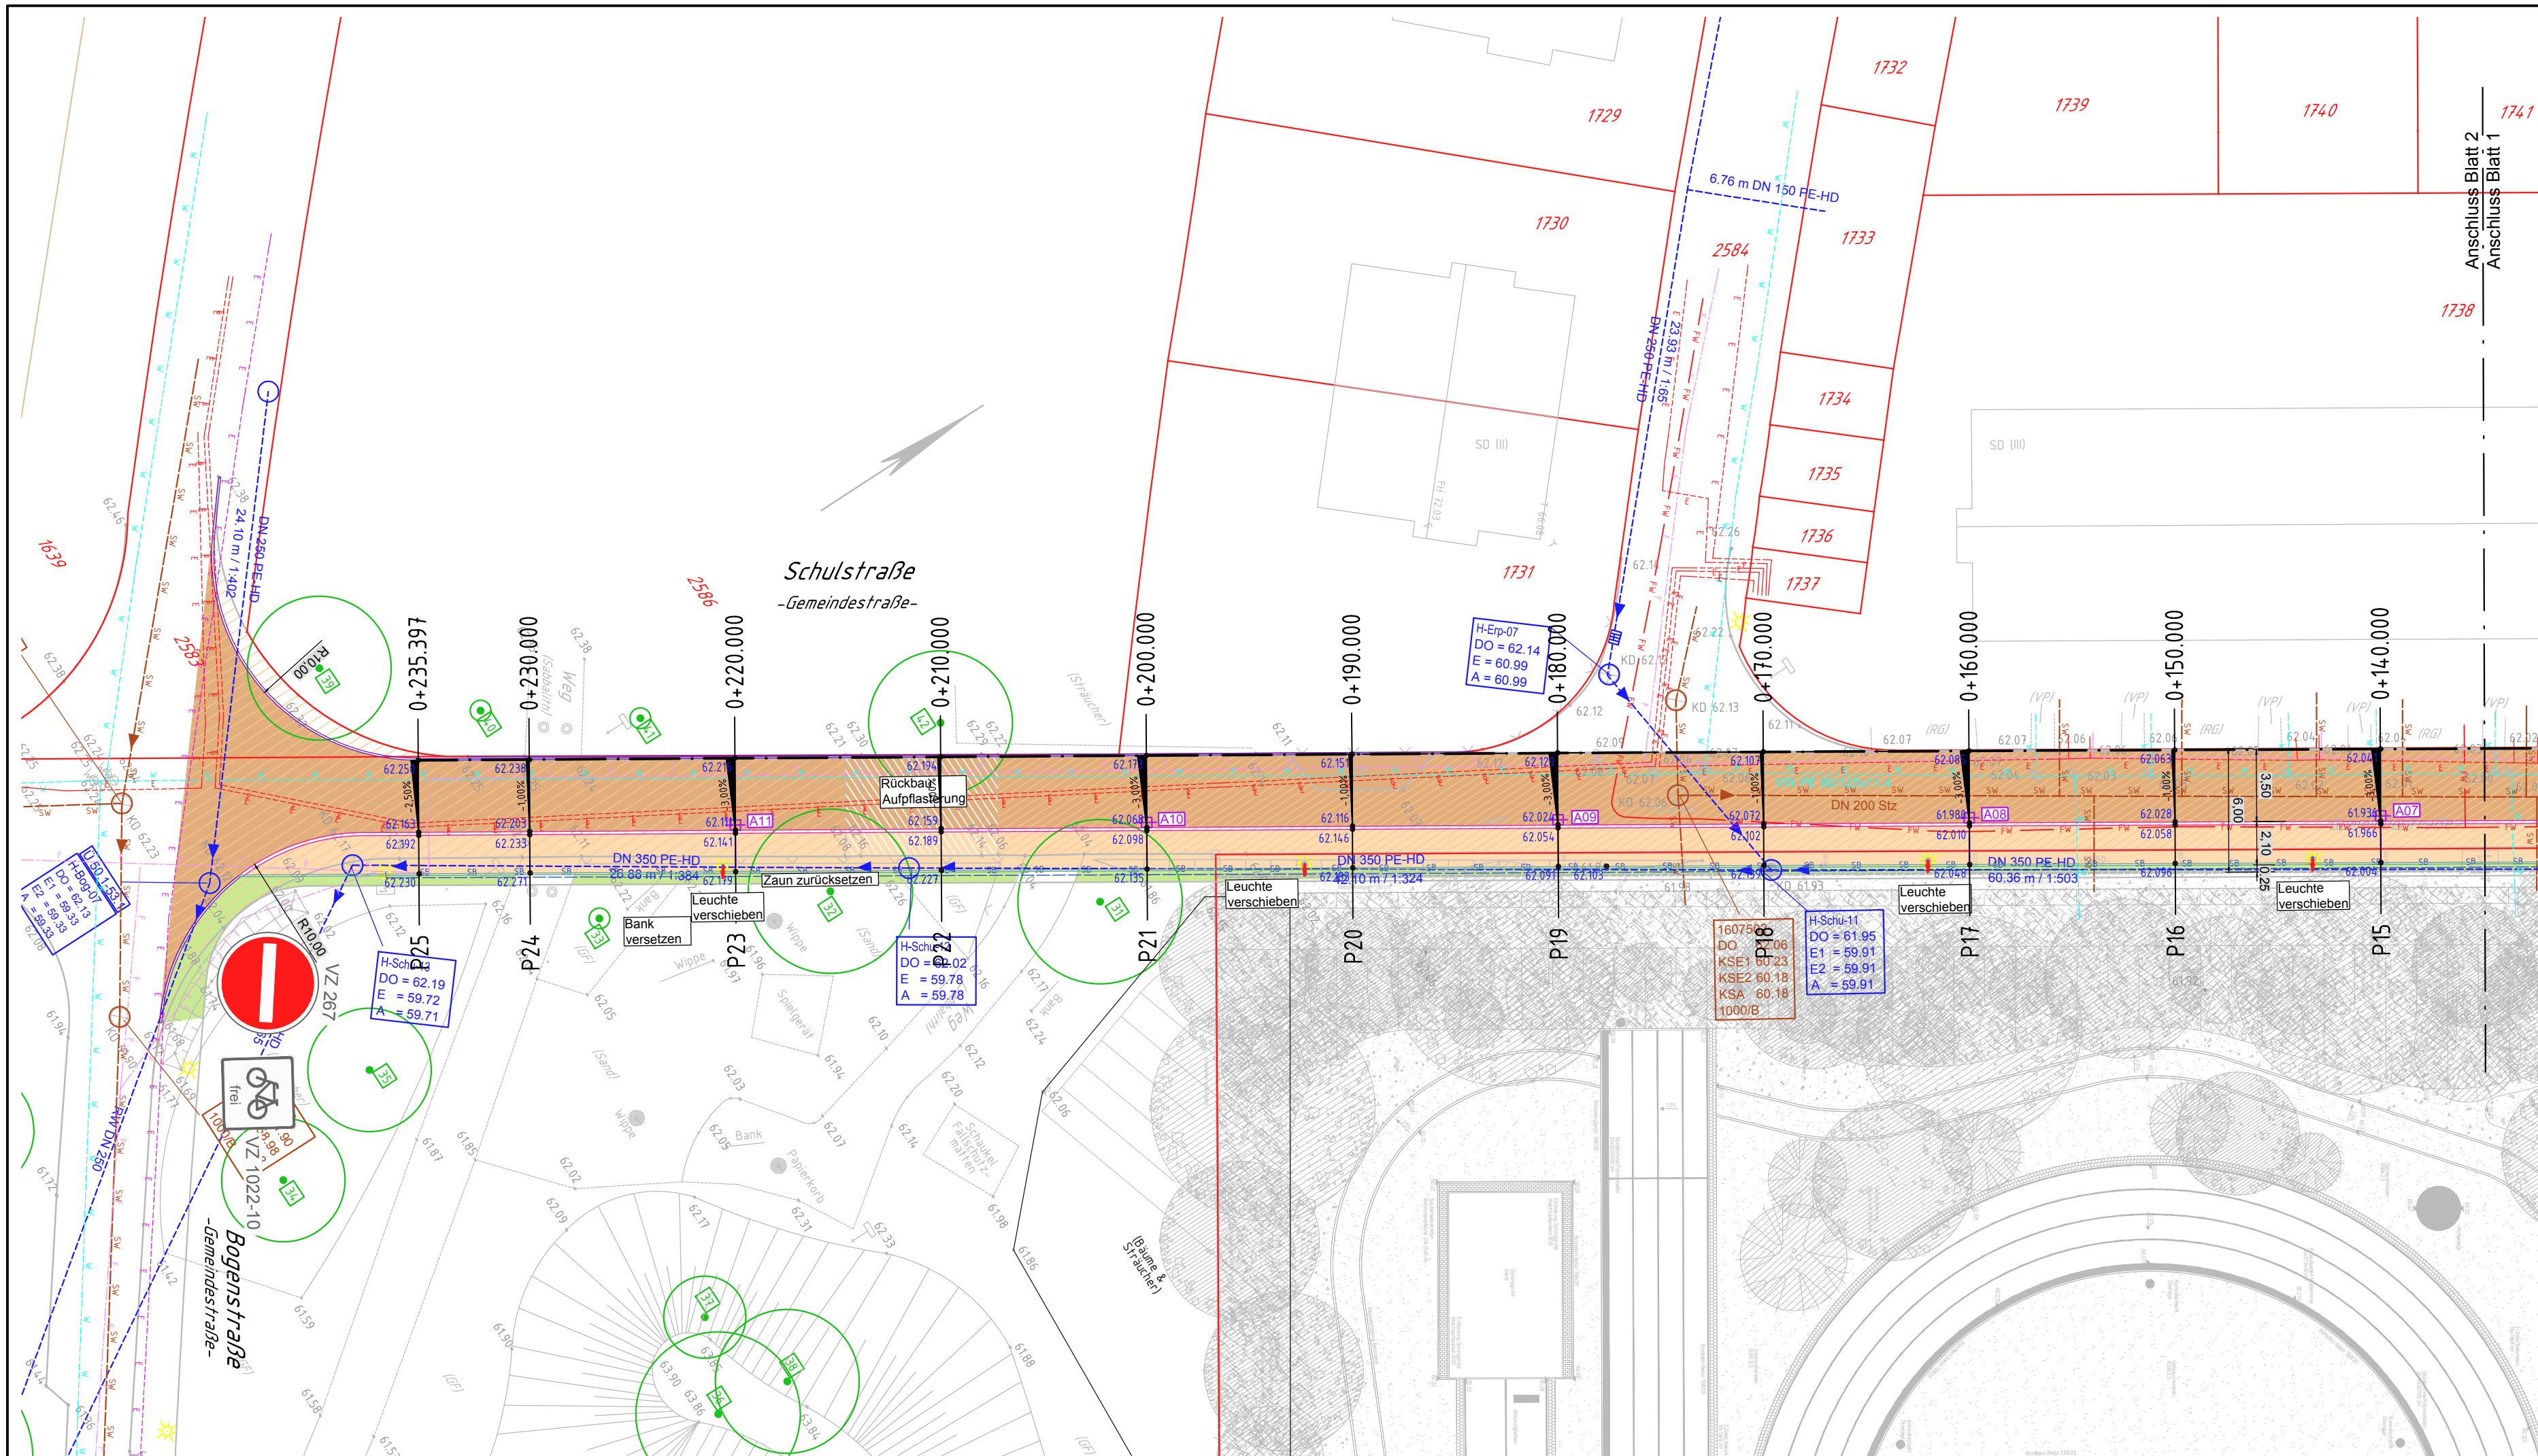

Zeichenerklärung

	Fahrbahn (Asphalt)
	Fahrbahn (Betonsteinpflaster)
	Gehweg
	Bankett
	Straßennebenflächen
	Zufahrt
	Versickerungsmulde
	Abbruch Betonteinpflaster
	Baumfällung/Abbruch
	Flurgrenze, vorh.
	Flurgrenze, geplant

Versorgungseinrichtungen

vorhanden

	E.dis AG
	Gas
	Fernwärme
	Telekom
	Kabel Deutschland
	Trinkwasser
	Schmutzwasser
	ADL
	Regenwasser
	Beleuchtung, Erdleitung

geplant

	Regenwasser
	Hochbord
	Rundbord
	Tiefbord 10x25
	Tiefbord 8x25
	Übergangsbord

Die dargestellten Ver- und Versorgungsleitungen wurden grafisch aus den vorliegenden Bestandsunterlagen entnommen. Die Lage in den Planunterlagen ist unverbindlich und in der Örtlichkeit durch Suchschachtungen zu ermitteln.

Art der Änderung	Nr.	Datum	Name	Unterschrift
Auftragnehmer: IBAC Eichenstraße 1c 12589 Berlin Tel.: 030 / 64 39 94 70 e-mail: per.zimmermann@t-online.de		Datum	Name	Unterschrift
bearbeitet	12.04.2019	P.Zimmermann		
gezeichnet	12.04.2019	P.Zimmermann		
geprüft				

Grundplan hergestellt:

Höhenbezug: DHHN 92
Lagebezug: ETRS 89

Auftraggeber: **Gemeinde Hoppegarten**
Lindenallee 14
15366 Hoppegarten
Tel. 0 33 42 / 393 - 0

Entwurfsplanung

Unterlage / Blatt-Nr.: 3 / 2 von 4

Lageplan

Maßstab : 1 : 250

Umbau Marderstraße und Schulstraße zw. Bogenstraße und Brandenburgische Straße
15366 Hoppegarten / OT Hönöw

Baulänge: ca. 256 m Bau-km: 0+130.00 bis 0+235.397

D:\Bauamt Hoppegarten\Höenow\Umbau Schul und Marderstraße 2018\Planung\Entwurfsplanung\LP4_Marderstr_Schulstr_09.04.2019.dwg 1.04.2019 13:45:36