


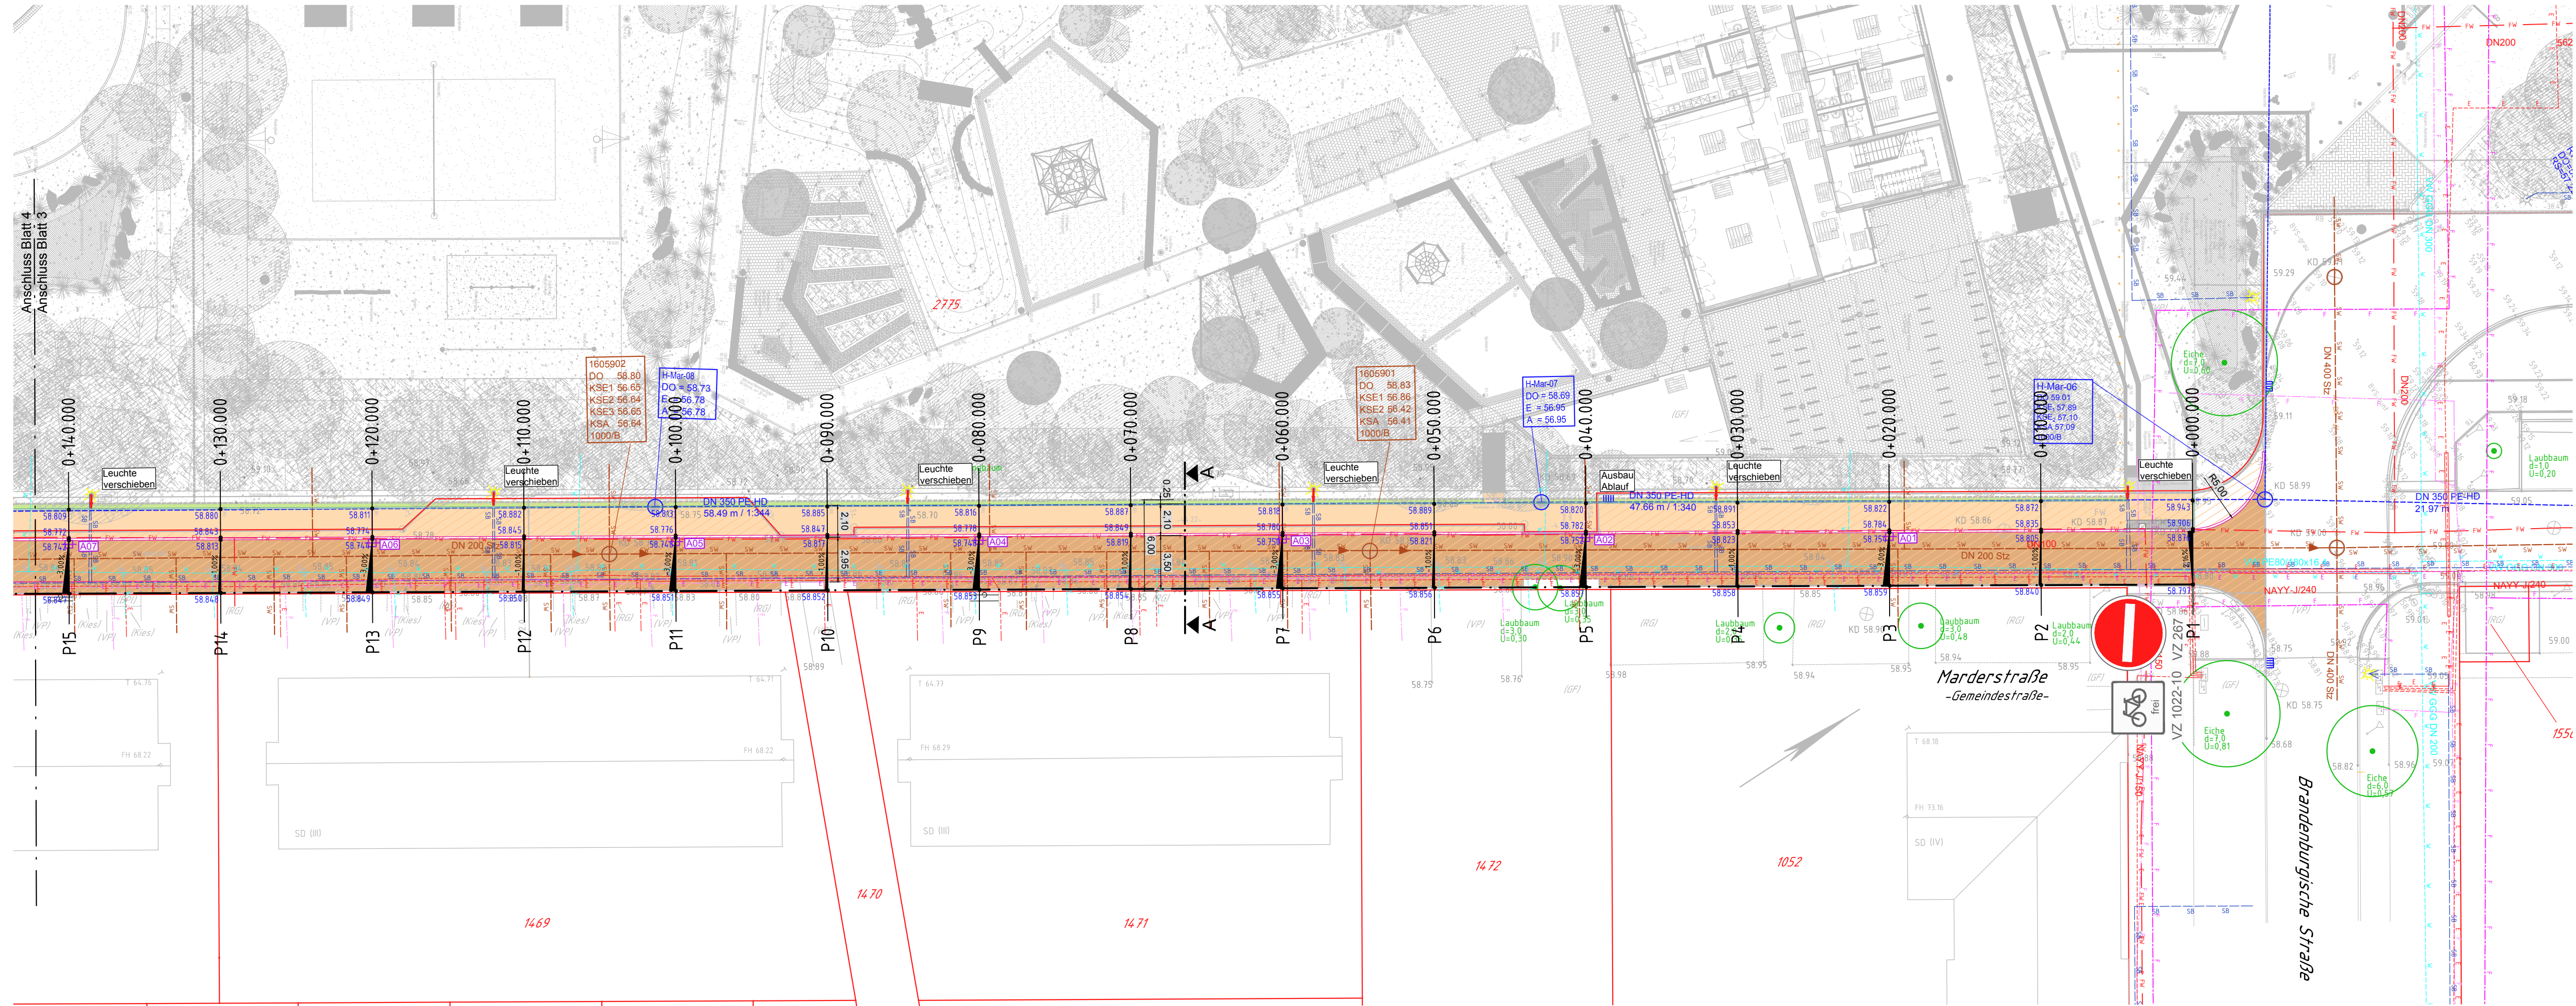


Zeichenerklärung

- Fahrbahn (Asphalt)
- Fahrbahn (Betonsteinpflaster)
- Gehweg
- Bankett
- Straßennebenflächen
- Zufahrt
- Versickerungsmulde
- Abbruch Betonteinpflaster
- Baumfällung/Abbruch
- Flurgrenze, vorh.
- Flurgrenze, geplant

Versorgungseinrichtungen

- vorhanden
- E.dis AG
 - Gas
 - Fernwärme
 - Telekom
 - Kabel Deutschland
 - Trinkwasser
 - Schmutzwasser
 - ADL
 - Regenwasser
 - Beleuchtung, Erdleitung
- geplant
- Regenwasser
 - Hochbord
 - Rundbord
 - Tiefbord 10x25
 - Tiefbord 8x25
 - Übergangsbord

Die dargestellten Ver- und Entsorgungsleitungen wurden grafisch aus den vorliegenden Bestandsunterlagen entnommen. Die Lage in den Planunterlagen ist unverbindlich und in der Öffentlichkeit durch Suchschachtungen zu ermitteln.

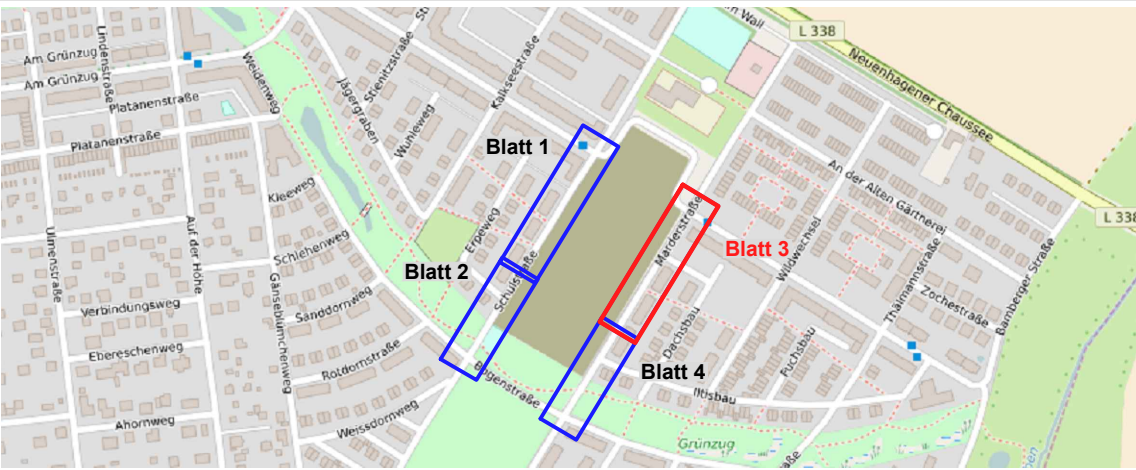

Art der Änderung		Nr.	Datum	Name	Unterschrift	
Auftragnehmer: IBAC						
Eichenstraße 1c			Datum	Name	Unterschrift	
12589 Berlin			bearbeitet	12.04.2019	P.Zimmermann	
Tel.: 030 / 64 39 94 70			gezeichnet	12.04.2019	P.Zimmermann	
e-mail: per.zimmermann@t-online.de			geprüft			
Grundplan hergestellt:						
Höhenbezug: DHHN 92		Entwurfsplanung				
Lagebezug: ETRS 89						
Auftraggeber: Gemeinde Hoppegarten						
Lindenallee 14		Unterlage / Blatt-Nr.: 3 / 3 von 4				
15366 Hoppegarten						
Tel. 0 33 42 / 393 - 0		Lageplan				
						
		Maßstab : 1 : 250				
Umbau Marderstraße und Schulstraße zw. Bogenstraße und Brandenburgische Straße						
15366 Hoppegarten / OT Hönnow						
Baulänge: ca. 256 m Bau-km: 0+000.00 bis 0+140.00						
D:\Bauamt Hoppegarten\Hoenow\Umbau Schul und Marderstraße 2018\Planung\Entwurfsplanung\LP4_Marderstr_Schulstr_09.04.2019.dwg 1.04.2019 13:46:26						