


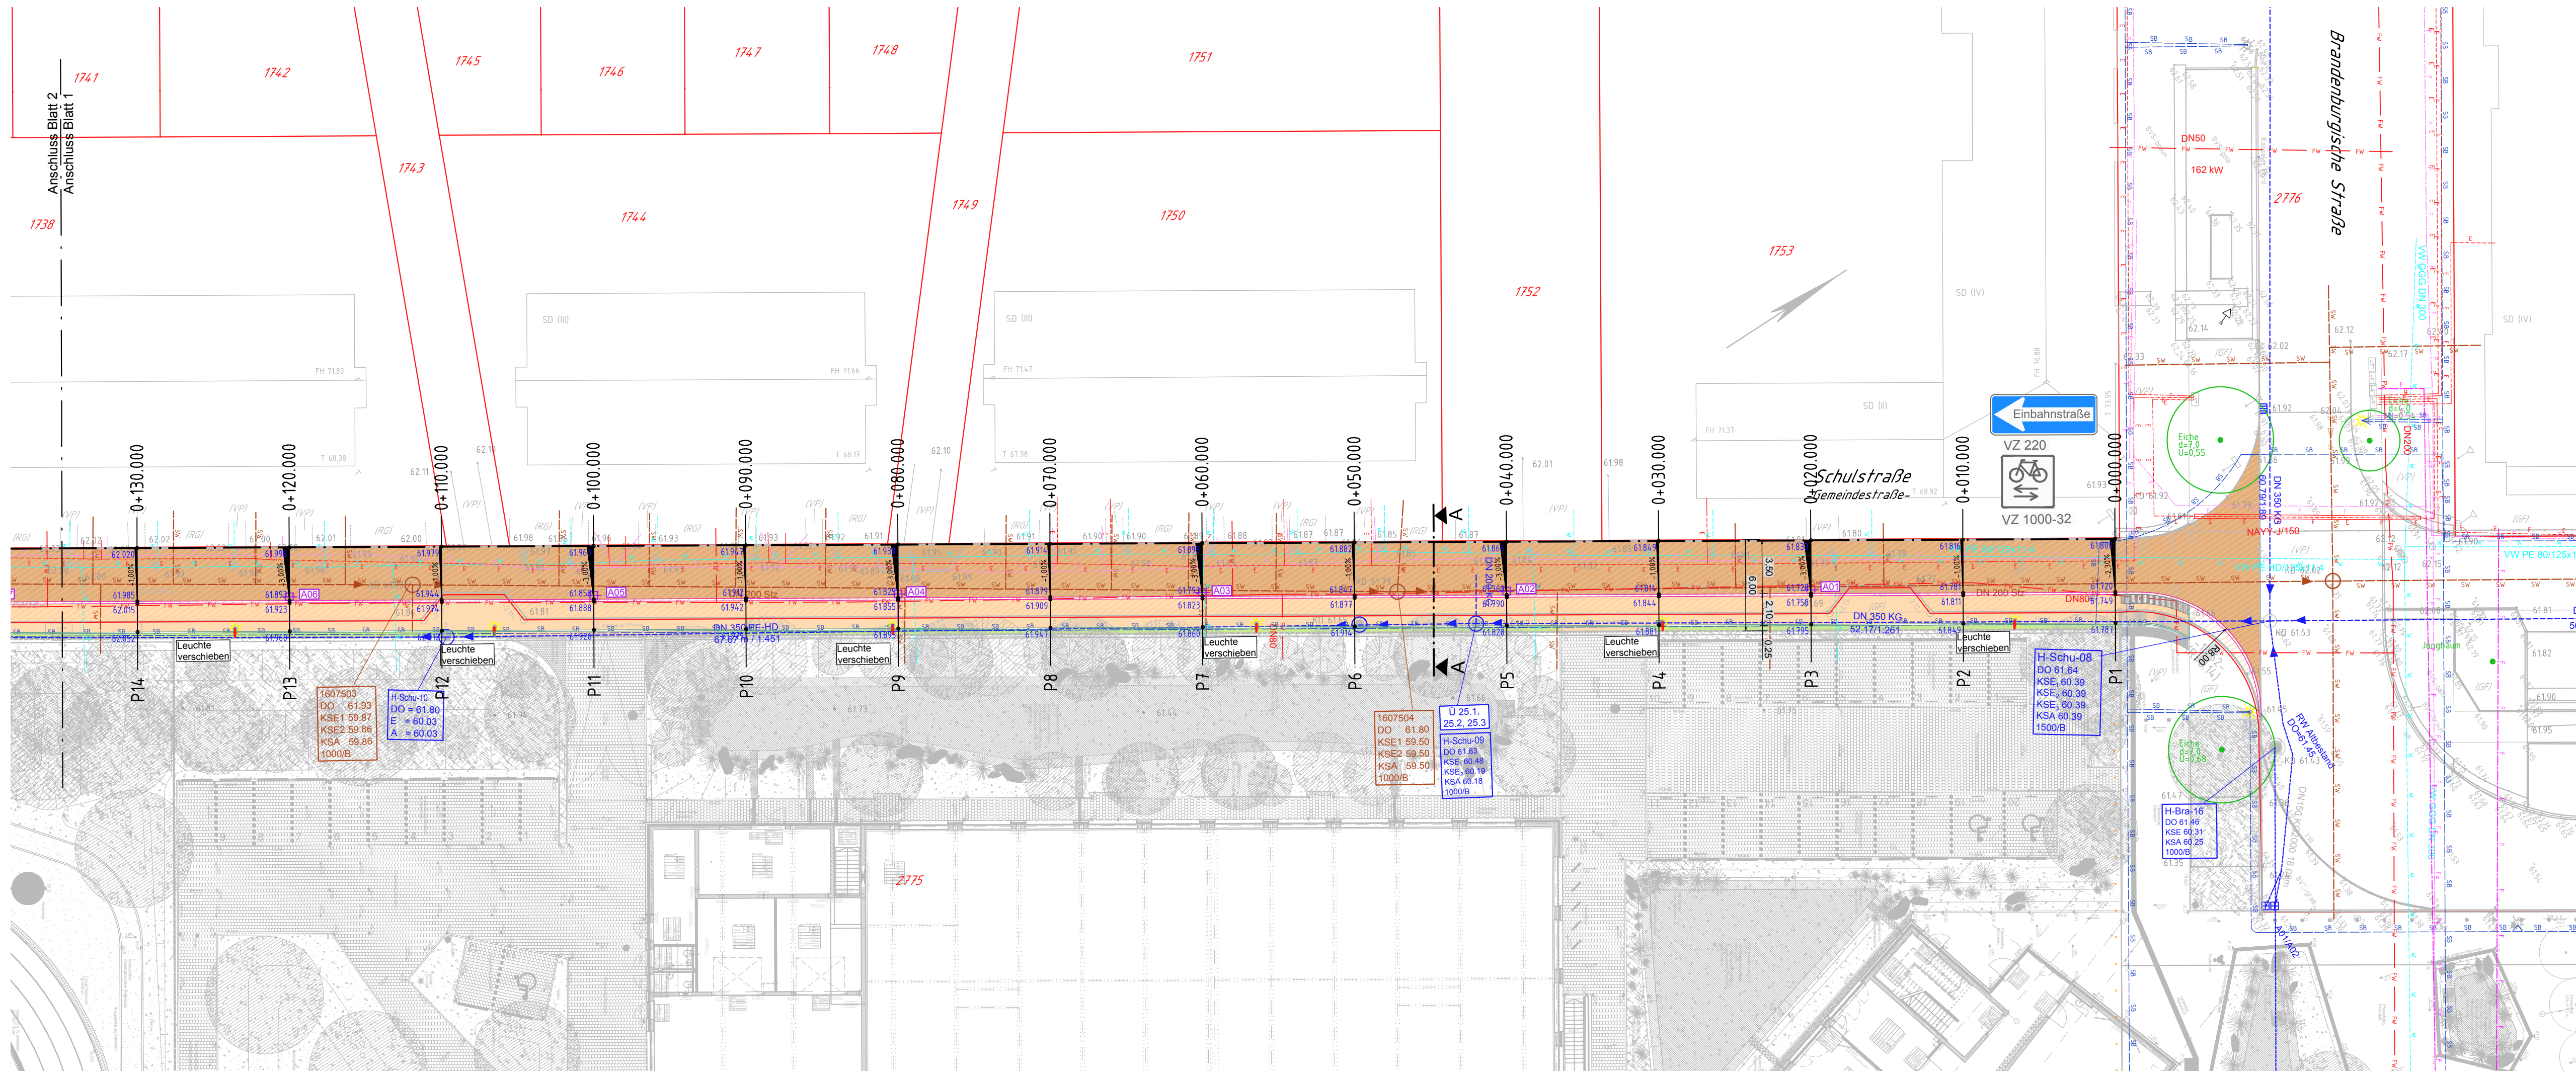

Zeichenerklärung

- Fahrbahn (Asphalt)
- Fahrbahn (Betonsteinpflaster)
- Gehweg
- Bankett
- Straßennebenflächen
- Zufahrt
- Versickerungsmulde
- Abbruch Betonteinpflaster
- Baumfällung/Abbruch
- Flurgrenze, vorh.
- Flurgrenze, geplant

Versorgungseinrichtungen

vorhanden

- E.dis AG
- Gas
- Fernwärme
- Telekom
- Kabel Deutschland
- Trinkwasser
- Schmutzwasser
- ADL
- Regenwasser
- Beleuchtung, Erdleitung

geplant

- Regenwasser
- Hochbord
- Rundbord
- Tiefbord 10x25
- Tiefbord 8x25
- Übergangsbord

Die dargestellten Ver- und Versorgungsleitungen wurden grafisch aus den vorliegenden Bestandsunterlagen entnommen. Die Lage in den Planunterlagen ist unverändert und in der Örtlichkeit durch Suchschachtungen zu ermitteln.

Blatt 1
Blatt 2
Blatt 3
Blatt 4

Art der Änderung	Nr.	Datum	Name	Unterschrift
Auftragnehmer: IBAC Eichenstraße 1c 12589 Berlin Tel.: 030 / 64 39 94 70 e-mail: per.zimmermann@t-online.de	bearbeitet	12.04.2019	P.Zimmermann	Unterschrift
	gezeichnet	12.04.2019	P.Zimmermann	
	geprüft			

Grundplan hergestellt:

Höhenbezug: DHHN 92
Lagebezug: ETRS 89

Auftraggeber: **Gemeinde Hoppegarten**
Lindenallee 14
15366 Hoppegarten
Tel. 0 33 42 / 393 - 0

Entwurfsplanung

Unterlage / Blatt-Nr.: 3 / 1 von 4
Lageplan

Maßstab: 1 : 250

Umbau Marderstraße und Schulstraße zw. Bogenstraße und Brandenburgische Straße
15366 Hoppegarten / OT Hönrow

Baulänge: ca. 256m Bau-km: 0+000.00 + 0+130.00

D:\Bauamt Hoppegarten\Hoenow\Umbau Schul und Marderstraße 2018\Planung\Entwurfsplanung\LP4_Marderstr_Schulstr_09.04.2019.dwg 10.04.2019 13:44:15