
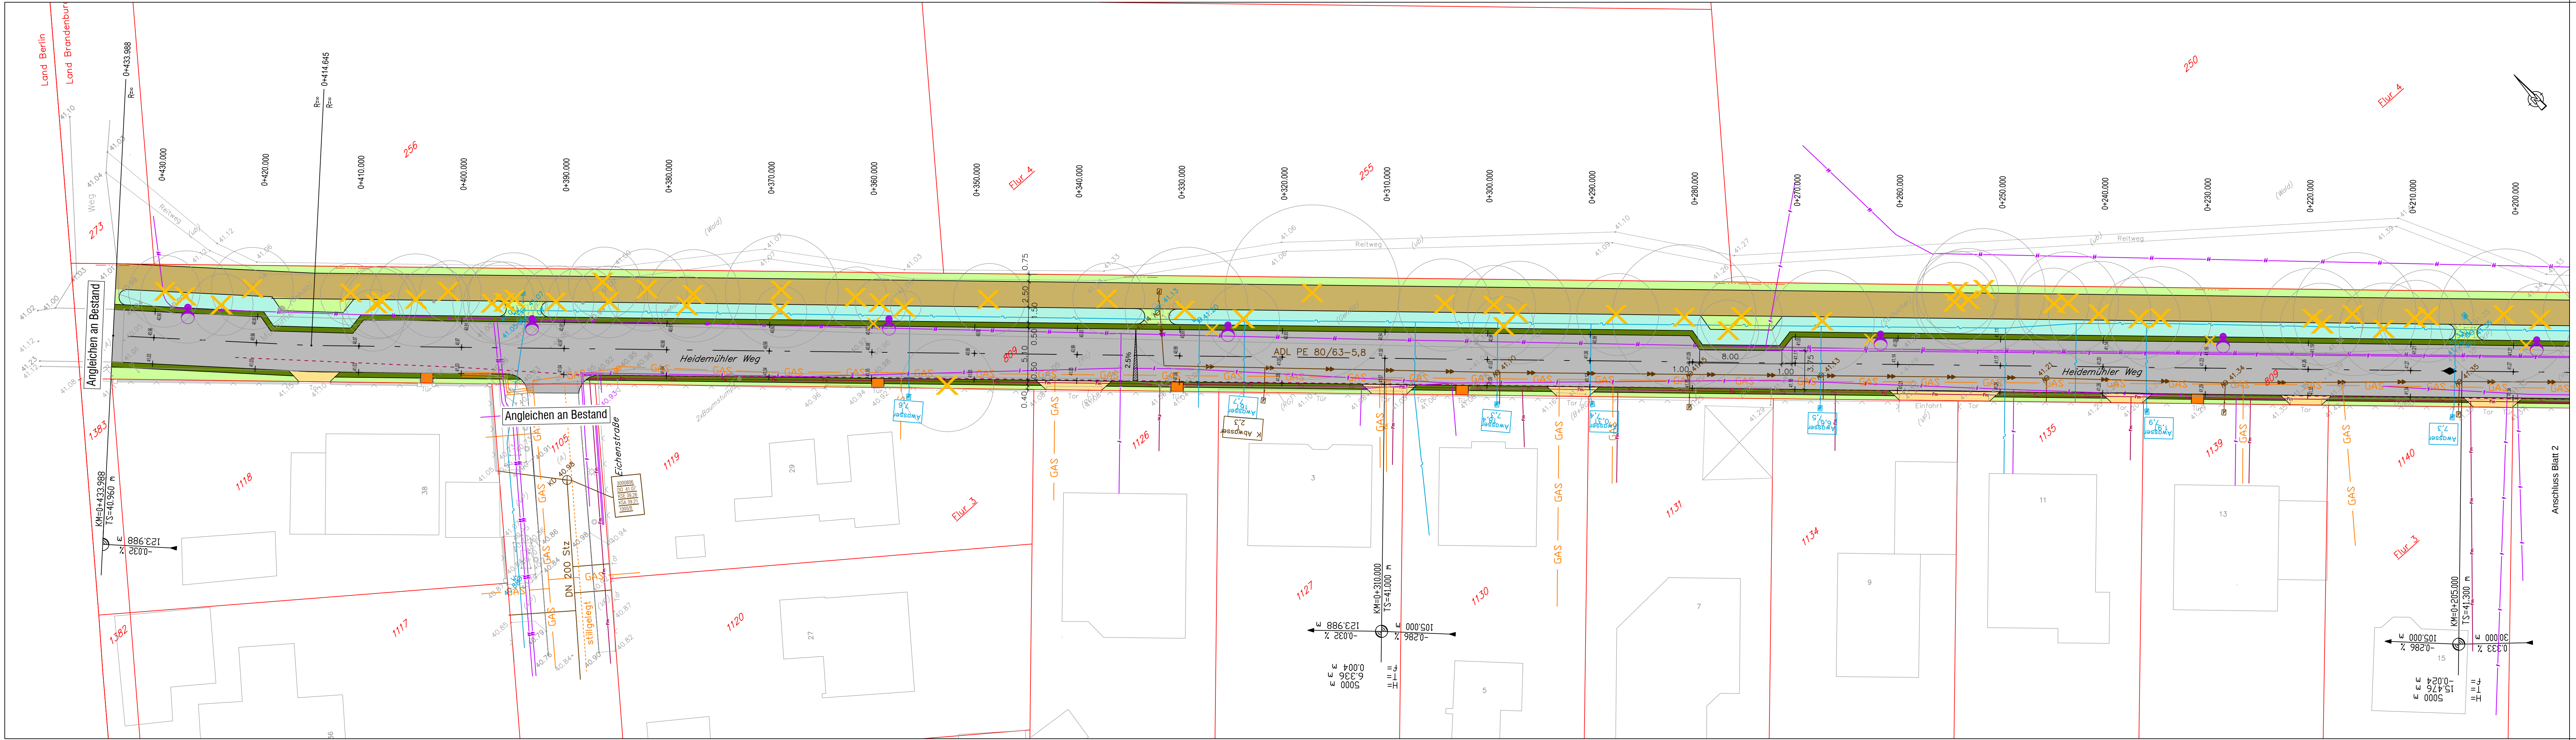


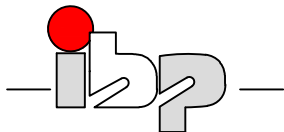

- Legende**
- Planung**
- Fahrbahn, Asphalt
 - Fahrbahn, Sickerpflaster
 - Zufahrten, Betonpflaster
 - Grünflächen, Angleichung an vorh. Gelände
 - Bankett
 - Mulde
 - Reitweg
 - geplanter Bauraum für Gastrasse, Straßenbeleuchtung, Telekom, Eit
 - Tiefbord, Höhengleich
 - Hochbord, Auftritt 12cm
 - Dränageleitung DN 200 mit Schacht DN 400
 - Vollrohr DN 200 mit Schacht DN 400
 - Schmutzwasserleitung mit Schacht
 - Abwasserdruckleitung
 - Trinkwasserleitung
 - Hydrant UH 80
 - Flurstücksgrenze
 - Bohrsondierung
 - Baumfällung
 - vorh. Baum
 - möglicher Standort für Baumpflanzung
 - geplante Straßenbeleuchtung
 - Tiefpunkt
 - Hochpunkt
 - 50.50
 - geplante Höhen
 - geplante Poller
 - Schwellen
- Bestand**
- GAS Gasleitung
 - Schmutzwasserleitung
 - ADL
 - Regenwasserleitung
 - Trinkwasserleitung
 - Elt-Kabel (MS)
 - Elt-Kabel (NS)

ACHTUNG !
Eingetragener Leitungsbestand unverbindlich !
Vor Baubeginn unbedingt Einweisung durch die Rechtsträger erforderlich !
Im Kreuzungsbereich mit vorh. Leitungen und im Wurzelbereich der Bäume ist Handschachtung vorzunehmen !

Nr.	Art der Änderung		Datum	Name
Vorhaben		Gemeinde Hoppegarten, OT Waldesruh Straßenbau Heidemühler Weg		
Bauherr		Gemeinde Hoppegarten Lindenallee 14 15633 Hoppegarten		
 Ingenieurbüro für Bauplanung GmbH Bötzseestraße 119 15345 Eggersdorf Tel.: 03341-424275 Fax: 03341-424123 e-mail: info@ibp-ingbuero.de	Teil	Straßenbau		Planbezeichnung Lageplan Variante 3
	Zeichner Ehret	Eh		Planungsstand Vorplanung
	Bearbeiter Holm	hm		Maßstab 1:250
	Geschäftsführer Henkel			Objekt-Nr. 20 871
				Datum 02/2021
			Zeichnungs-Nr. 02.2	