



Zeichenerklärung

Planung	Bestand
	Böschung
	Versickerungsmulde
	Straßennebenflächen
	Fahrbahnenverleinerung
	Fahrbahnbestand
	Bänke
	Geh- und Radweg
	Radweg
	Sicherheitsstreifen
	Zufahrt
	Neubau Hochbord
	Planung
	gepl. Markierung
	Näigungsbrechpunkt mit Angabe von Ausrundungshalbmesser, Längsneigung und Abstand zum nächsten Näigungsbrechpunkt
	Gradientenhochpunkt
	Gradienten tiefpunkt
	Querneigung
	Hochbord Bestand
	Flurstücksgrenzen
	Flurstücksnummer
	Bestand

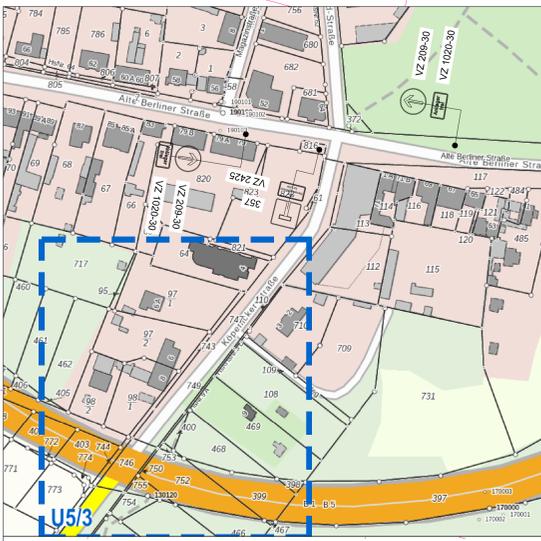


Durch die Schließung der Ausfahrt der kommunalen Köpenicker Straße auf die Bundesstraße B1 wird die Köpenicker Straße ab der Alten Berliner Str. in Richtung B1 eine Sackgasse und darf nur noch für Anlieger in diese Richtung genutzt werden. Eine Wendemöglichkeit von der B1 ist für LKW's ist nach der Teilschließung prinzipiell nicht gegeben bzw. kann nicht geschaffen werden.

Es ist eine entsprechende Beschilderung am Knotenpunkt Alte Berliner Str. / Köpenicker Str. geplant, um unnötige Einfahrten in die Köpenicker Straße Richtung B1 zu verhindern.

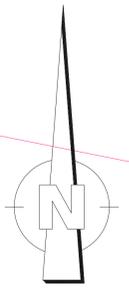

FGSV, Mälferzeug 3-achsig mit Nachlaufachse
Wendemanöver nur möglich unter Mitbenutzung der
Gegenseite und enger Grundstücke durch
schmales Tor (Nr. 7 bzw. Flurstück 981).

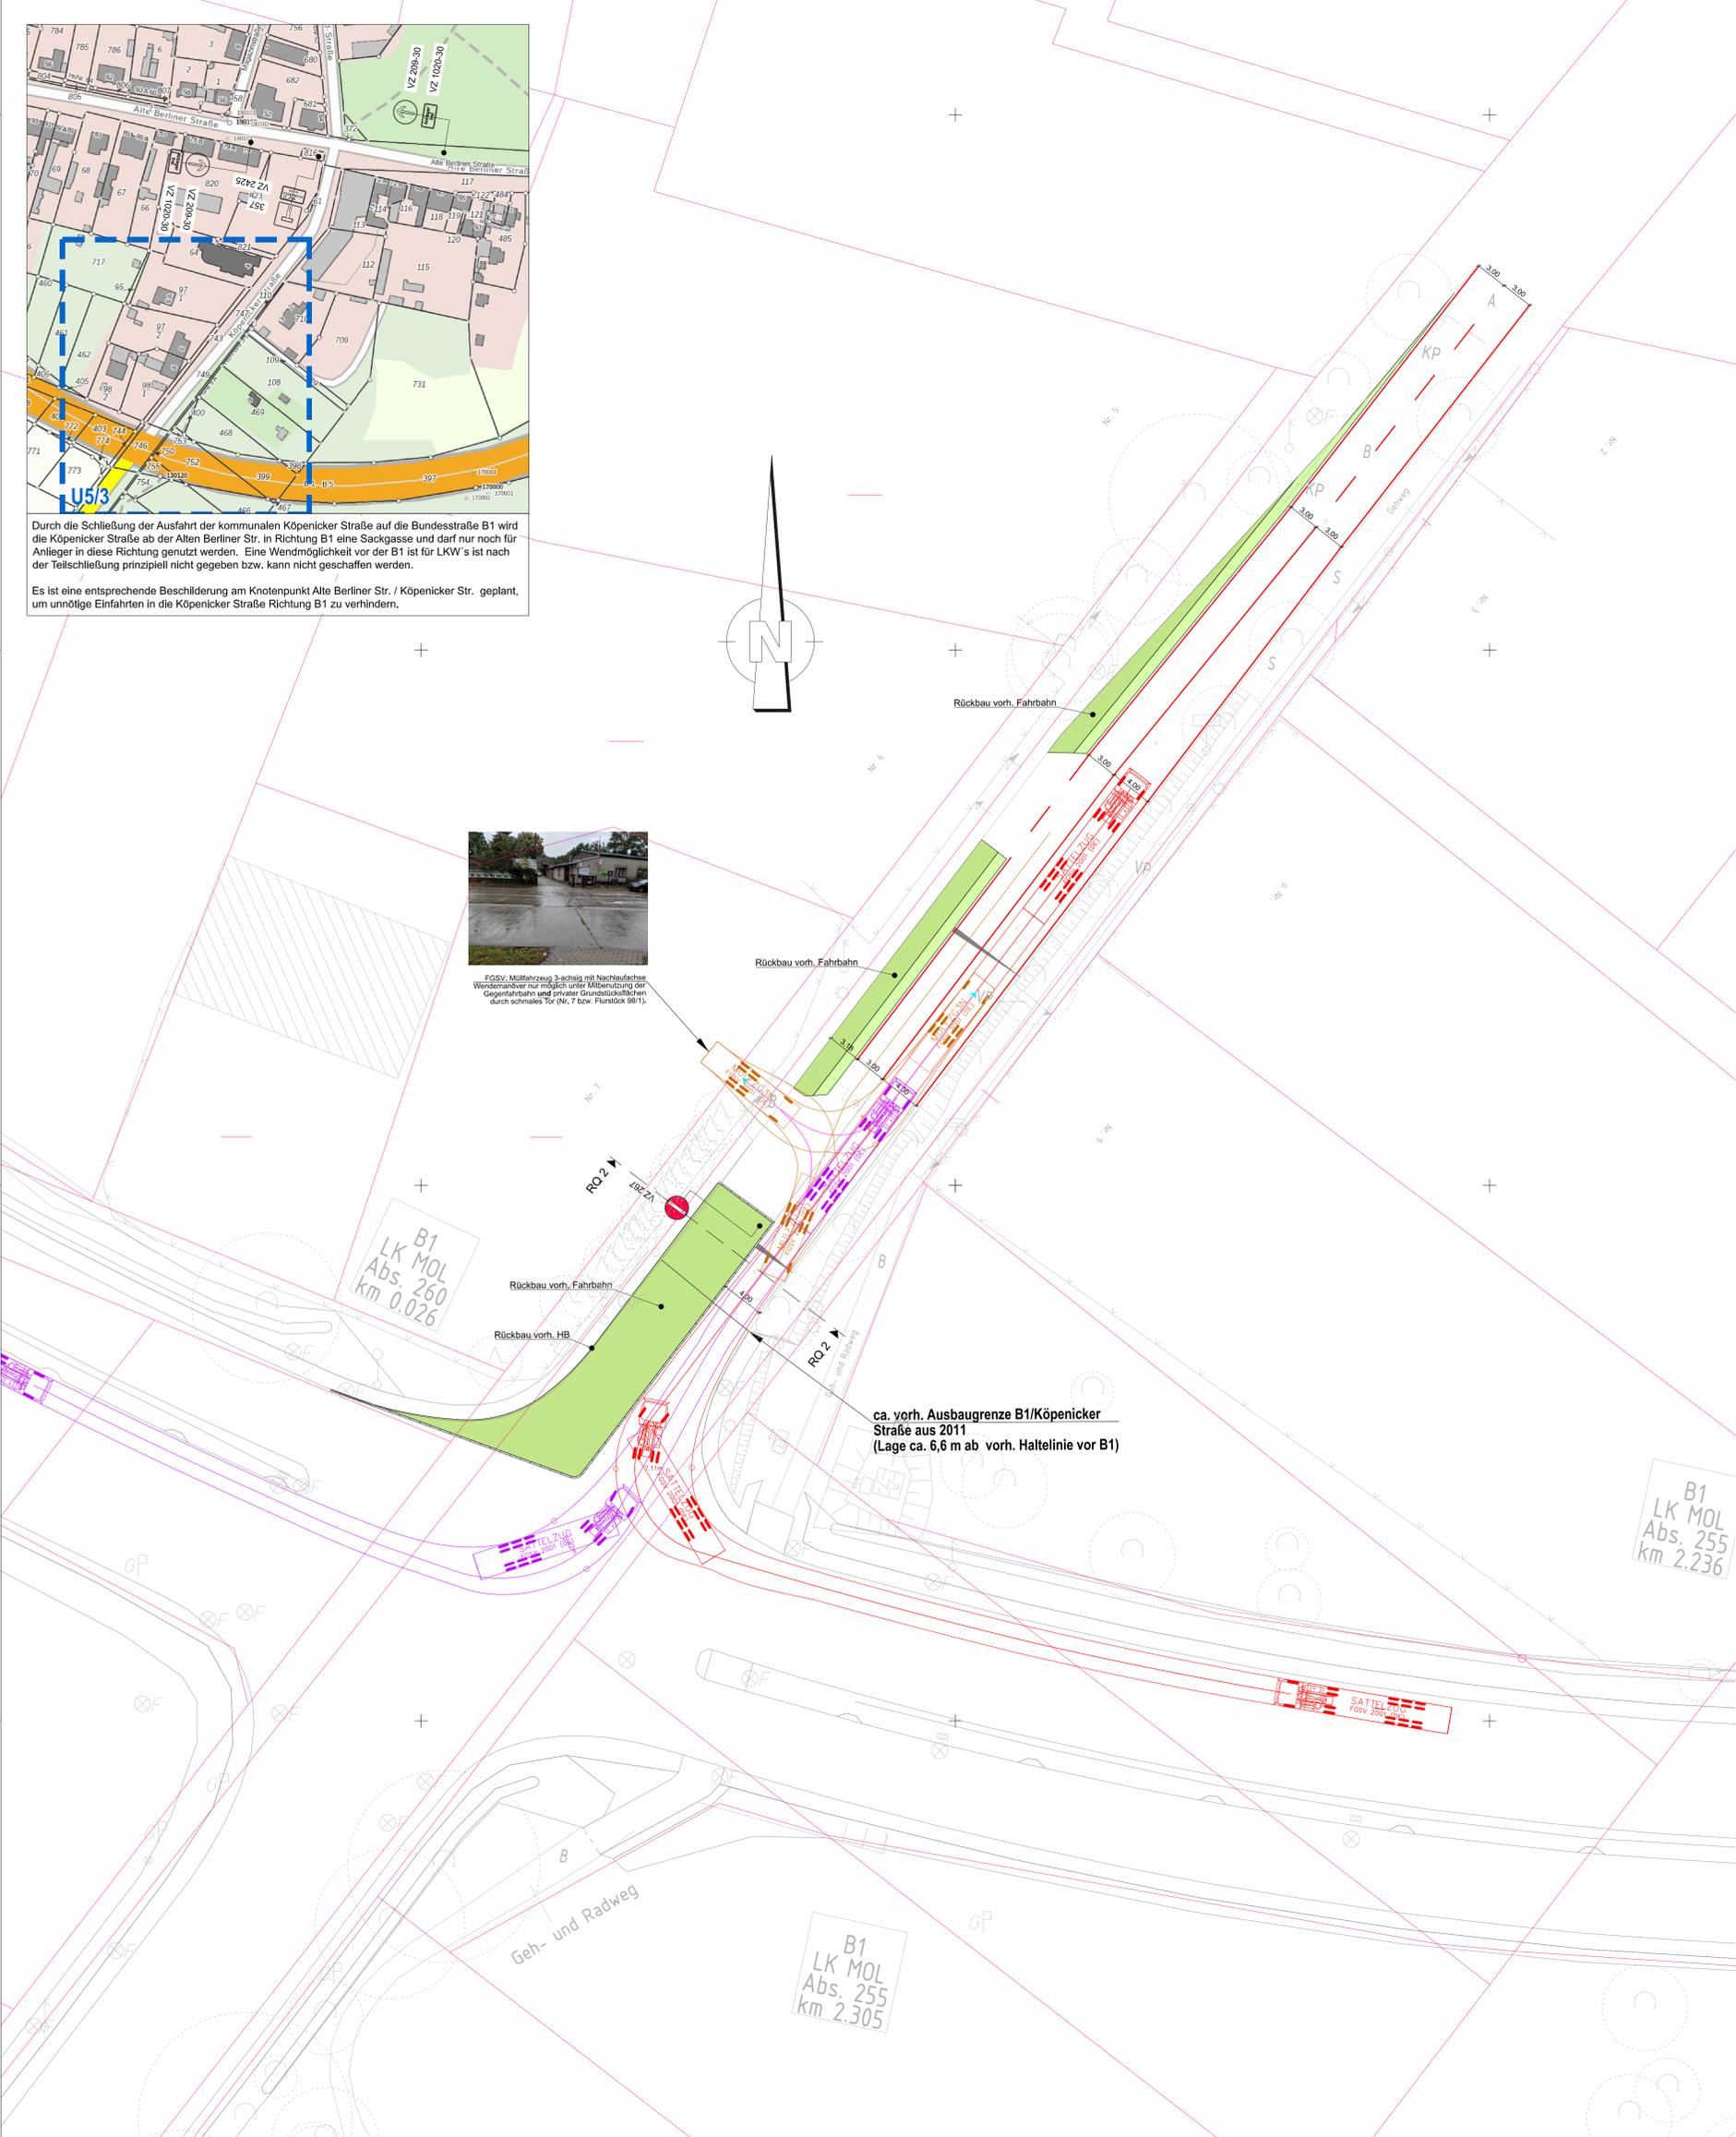

B1
LK MOL
Abs. 260
km 0.026

B1
LK MOL
Abs. 255
km 2.236

B1
LK MOL
Abs. 255
km 2.305

- Planungslage:
- 1) Entwurfsvermessung, Stand 20.08.2008
 - 2) Rückvermessung Fahrbahn, Stand 03.07.2012
 - 3) ALKIS, Stand 10/2020

nicht dargestellt: Maßstäb. an vorh. und gepl. Signalanlagen (separate Planung Büro Stadtraum)

Höhensystem: DHHN2016		Lagesystem: ETRS89/ Zone 33			
	Datum	Name	Unterschrift		
bearbeitet	30.10.20	Hertzer			
gezeichnet	30.10.20	Hertzer			
geprüft	30.10.20	Behne			

 SEHLHOFF CONSULTING GMBH Müllerstr. 51 15236 Frankfurt (Oder)	bearbeitet gezeichnet geprüft	Datum	Name	Unterschrift
	 Landesbetrieb Straßenwesen Dezernat Planung Ost Müllroser Chaussee 51 15236 Frankfurt (Oder)	bearbeitet gezeichnet geprüft	Datum	Name
Ausf.-Nr.:				

Nr.	Planungsänderung gem. Prüfmerkungen 09.03.21	Datum	Zeichen
01	Planungsänderung gem. Prüfmerkungen 09.03.21	24.03.21	SEH

VORUNTERSUCHUNG

LAND BRANDENBURG	Straße: Köpenicker Straße	Unterlage / Blatt-Nr.: 5 / 3
	Station: von B1 bis Alte Berliner Str.	Lageplan
PROJIS-Nr.:		geplante Maßnahmen
		Maßstab: 1:250

Knotenpunkt B1/L339 Neuer Hönowener Weg
Maßnahmenbereich 2 - Köpenicker Straße
Schleppkurve - Sattelzug

aufgestellt:

den