



Rennbahngemeinde Hoppegarten

Art des Dokuments:	Thema:	Verantwortlich:	Status:	Datum:
Information des FB I	Sitzung Ortsbeirat Dahlwitz-Hoppegarten (12.08.2023)	FB I	<input checked="" type="checkbox"/> öffentlich <input type="checkbox"/> nicht öffentlich	12.10.2023

Stand 25.08.2023: Radweg Förderung über den Landesbetrieb Straßenwesen

- 1) **Gemeinsamer Geh-/ Radweg beidseitig Köpenicker Allee zwischen Landesgrenze Berlin (Heinrich-Heine-Promenade) und Heidemühler Weg, inkl. Mittelinsel**
- 2) **Neubau gemeinsamer Geh- und Radweg Hönower Weg (L339) zwischen S-Bahnhof Birkenstein und Landesgrenze Berlin**

- Die Förderanträge sind in 09/2023 für beide Bauvorhaben mit den, von der Fördermittelstelle geforderten Unterlagen, beim Landesbetrieb Straßenwesen Brandenburg eingereicht

Dazu gehören:

- Antrag auf Gewährung einer Zuwendung für Maßnahmen im kommunalen Straßenbau zur Verbesserung der Verkehrsverhältnisse in den Gemeinden
- Ermittlung der zuwendungsfähigen Ausgaben
- Radwegekonzept
- Übersichtsplan
- Fotodokumentation Bestand
- Zeitschiene
- TöB-Liste
- Entwurfsplanung



Rennbahngemeinde Hoppegarten





- 1) Gemeinsamer Geh-/ Radweg beidseitig Köpenicker Allee zwischen Landesgrenze Berlin (Heinrich-Heine-Promenade) und Heidemühler Weg, inkl. Mittelinsel



Landesstraße mit Nr.

Blatt-Nr.

1

1.					
2.					
1. Änderung:	Datum:	gez:	2. Änderung:	Datum:	gez:

ING.-BÜRO WEILAND

Beratende Ingenieure

Baustraße 31 16775 Granssee Tel.: (0 33 06) 79 84 0 Fax: (0 33 06) 79 84 79



	Datum	Zeichen
bearb.:	27.03.23	Lemb.
gez.:	27.03.23	Schulz
gepr.:	27.03.23	Södm.


Gemeinde Hoppegarten



Straße:	Betriebs- km:	Unterlage Nr. 3
Nächster Ort:		Blatt Nr. 1 (1)
		Bau-km:
		Datum/ DG/ SG/ Zeichner:
Entwurfsplanung Neubau gemeinsamer Geh- / Radweg Köpenicker Allee	bearbeitet:	
	geprüft:	
	Übersichtslageplan	
	Maßstab: 1:10 000	
Aufgestellt:	Granssee, den 27.03.2023	



2) Neubau gemeinsamer Geh- und Radweg Hönower Weg (L339) zwischen S-Bahnhof Birkenstein und Landesgrenze Berlin

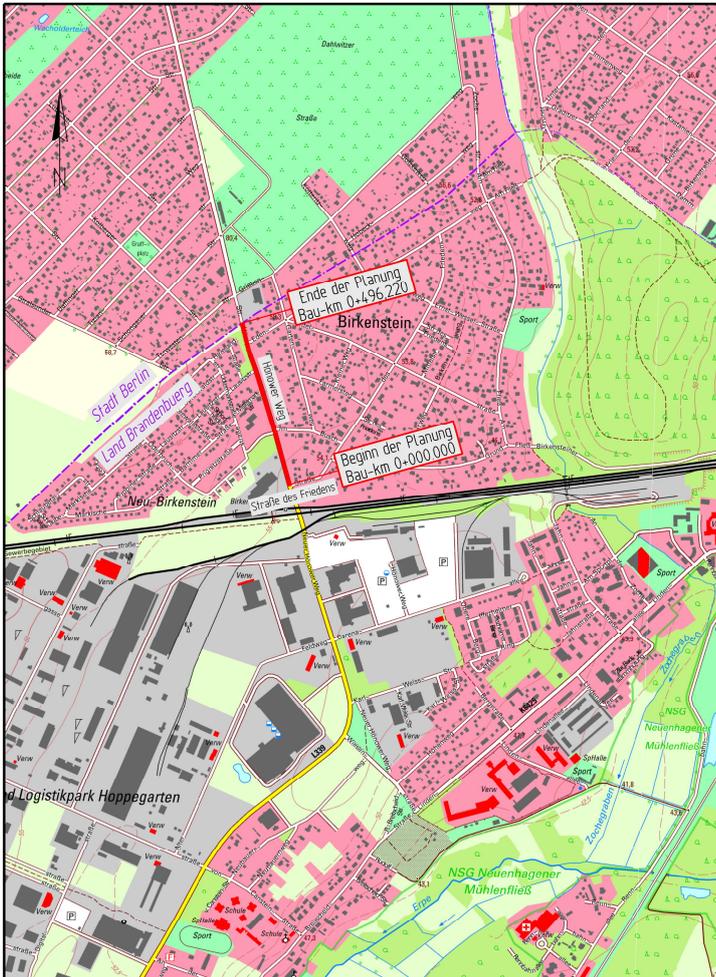

— L339 — Landesstraße mit Nr.

Blatt-Nr. 1

1.					
2.					
1. Änderung:	Datum:	gez.:	6. Änderung:	Datum:	gez.:

ING.-BÜRO WEILAND Beratende Ingenieure Bousstraße 31 16775 Granssee Tel. (0 33 06) 79 84 0 Fax. (0 33 06) 79 84 79		Datum	Zeichen
		bearb.: 27.03.23	Lemb.
		gez.: 27.03.23	Schulz
		gepr.: 27.03.23	Südm.

Gemeinde Hoppegarten

Straße:	Betriebs- km:	Unterlage Nr. 3
Nächster Ort:		Blatt Nr. 1 (1)
		Bau-km:

Entwurfsplanung Neubau gemeinsamer Geh- / Radweg Hönower Weg (L339) zwischen S-Bahnhof Birkenstein und Landesgrenze Berlin	bearbeitet:	Datum	DG/ SG	Zeichen
	geprüft:			
	Übersichtslageplan			
	Maßstab: 1:10 000			
Aufgestellt:	Granssee, den 27.03.2023			