


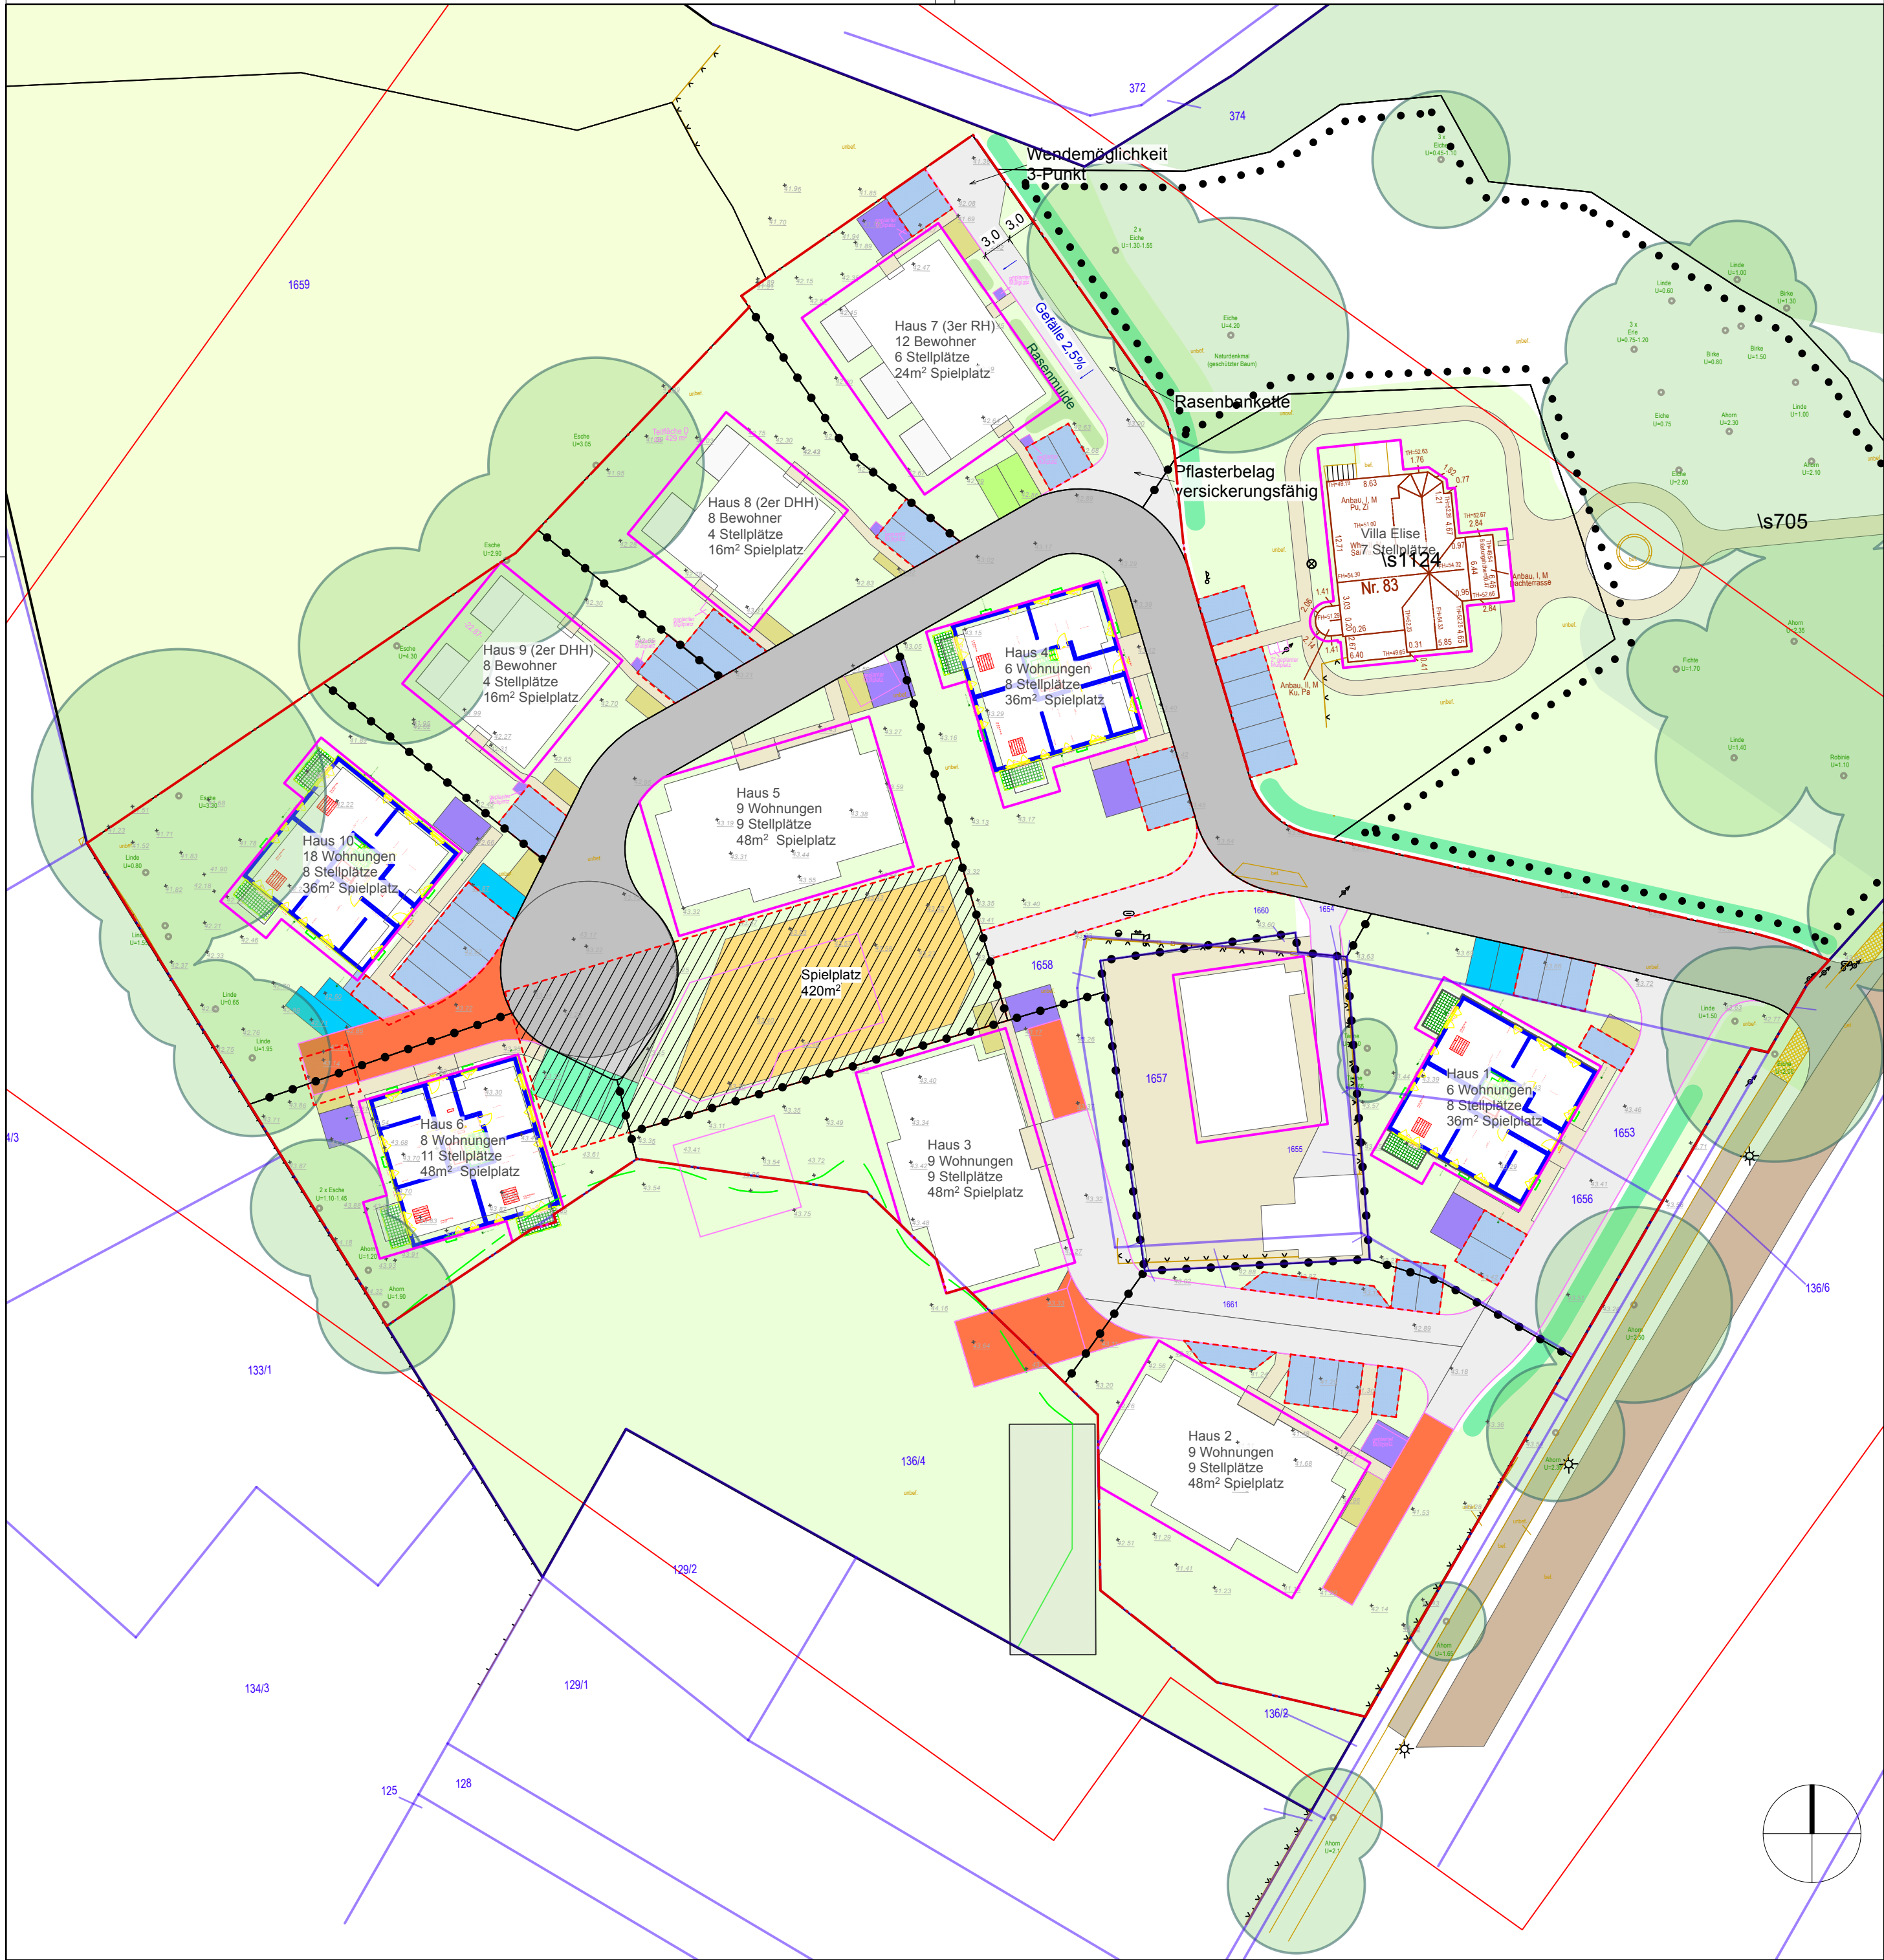

LEGENDE Variante 1

- Flächen f. Stellplätze / Tiefgarage gemäß B-Plan
- Baugrenze: Überbaubare Grundstücksfläche gemäß B-Plan
- PKW-Stellplatz (oberirdisch): **45 Stück**
- Zusätzliche Stellplätze auf Grund von Grundrissanpassung: **5 Stück**
- Stellplätze aus der Tiefgarage: **4 Stück**
- PKW-Stellplatz: Im B-Plan bisher nicht ausgewiesen
- Fahrradstellplatz: ca. **70 Stellplätze**
Gesamtfläche ca. **100 m²**
- Stellplatz f. Müllcontainer
Gesamtfläche ca. **150 m²**
- Spielplatzfläche
Gesamtfläche ca. **420 m²**
- FW-Stellfläche
Gesamtfläche ca. **350 m²**

Nr.	Datum	Änderung	Name

BAUHERR
Bonava Wohnbau GmbH
Am Nordstern 1, 15517 Fürstenwalde
Tel. +49 (0)3361670-0

BAUVORHABEN
Aussenanlagen
Rennbahnhalle Hoppegarten
Rennbahnhalle 83
15366 Dahlwitz-Hoppegarten

PLANUNGSPHASE Vorentwurf		PROJEKTNUMMER 25-0119	
DATUM 28.05.25	GEPLANT MST	GEZEICHNET YN	

ZEICHNUNGSTITEL

Umgang mit Ergänzung oberirdischen Stellplätze & Umgang Großbaumbestand Nord

Vorentwurf VAR_1

MASSSTAB 1:500	PLANNUMMER 2.001	INDEX	PLANFORMAT DIN A2
-------------------	---------------------	-------	----------------------

PLANUNG MIT KOOPERATIONSPARTNERN



ThelenGruppe
SWUP
Landschaft | Stadt | Kommunikation

SWUP GmbH
Wohlrabadamm 34 13629 Berlin
Fon +49 30 397 384-0 | Fax +49 30 397 384-99
kontakt@swup.de | swup.de

25-05-25 BON_Rennbahnhalle_Vorentwurf_YN_vwv