





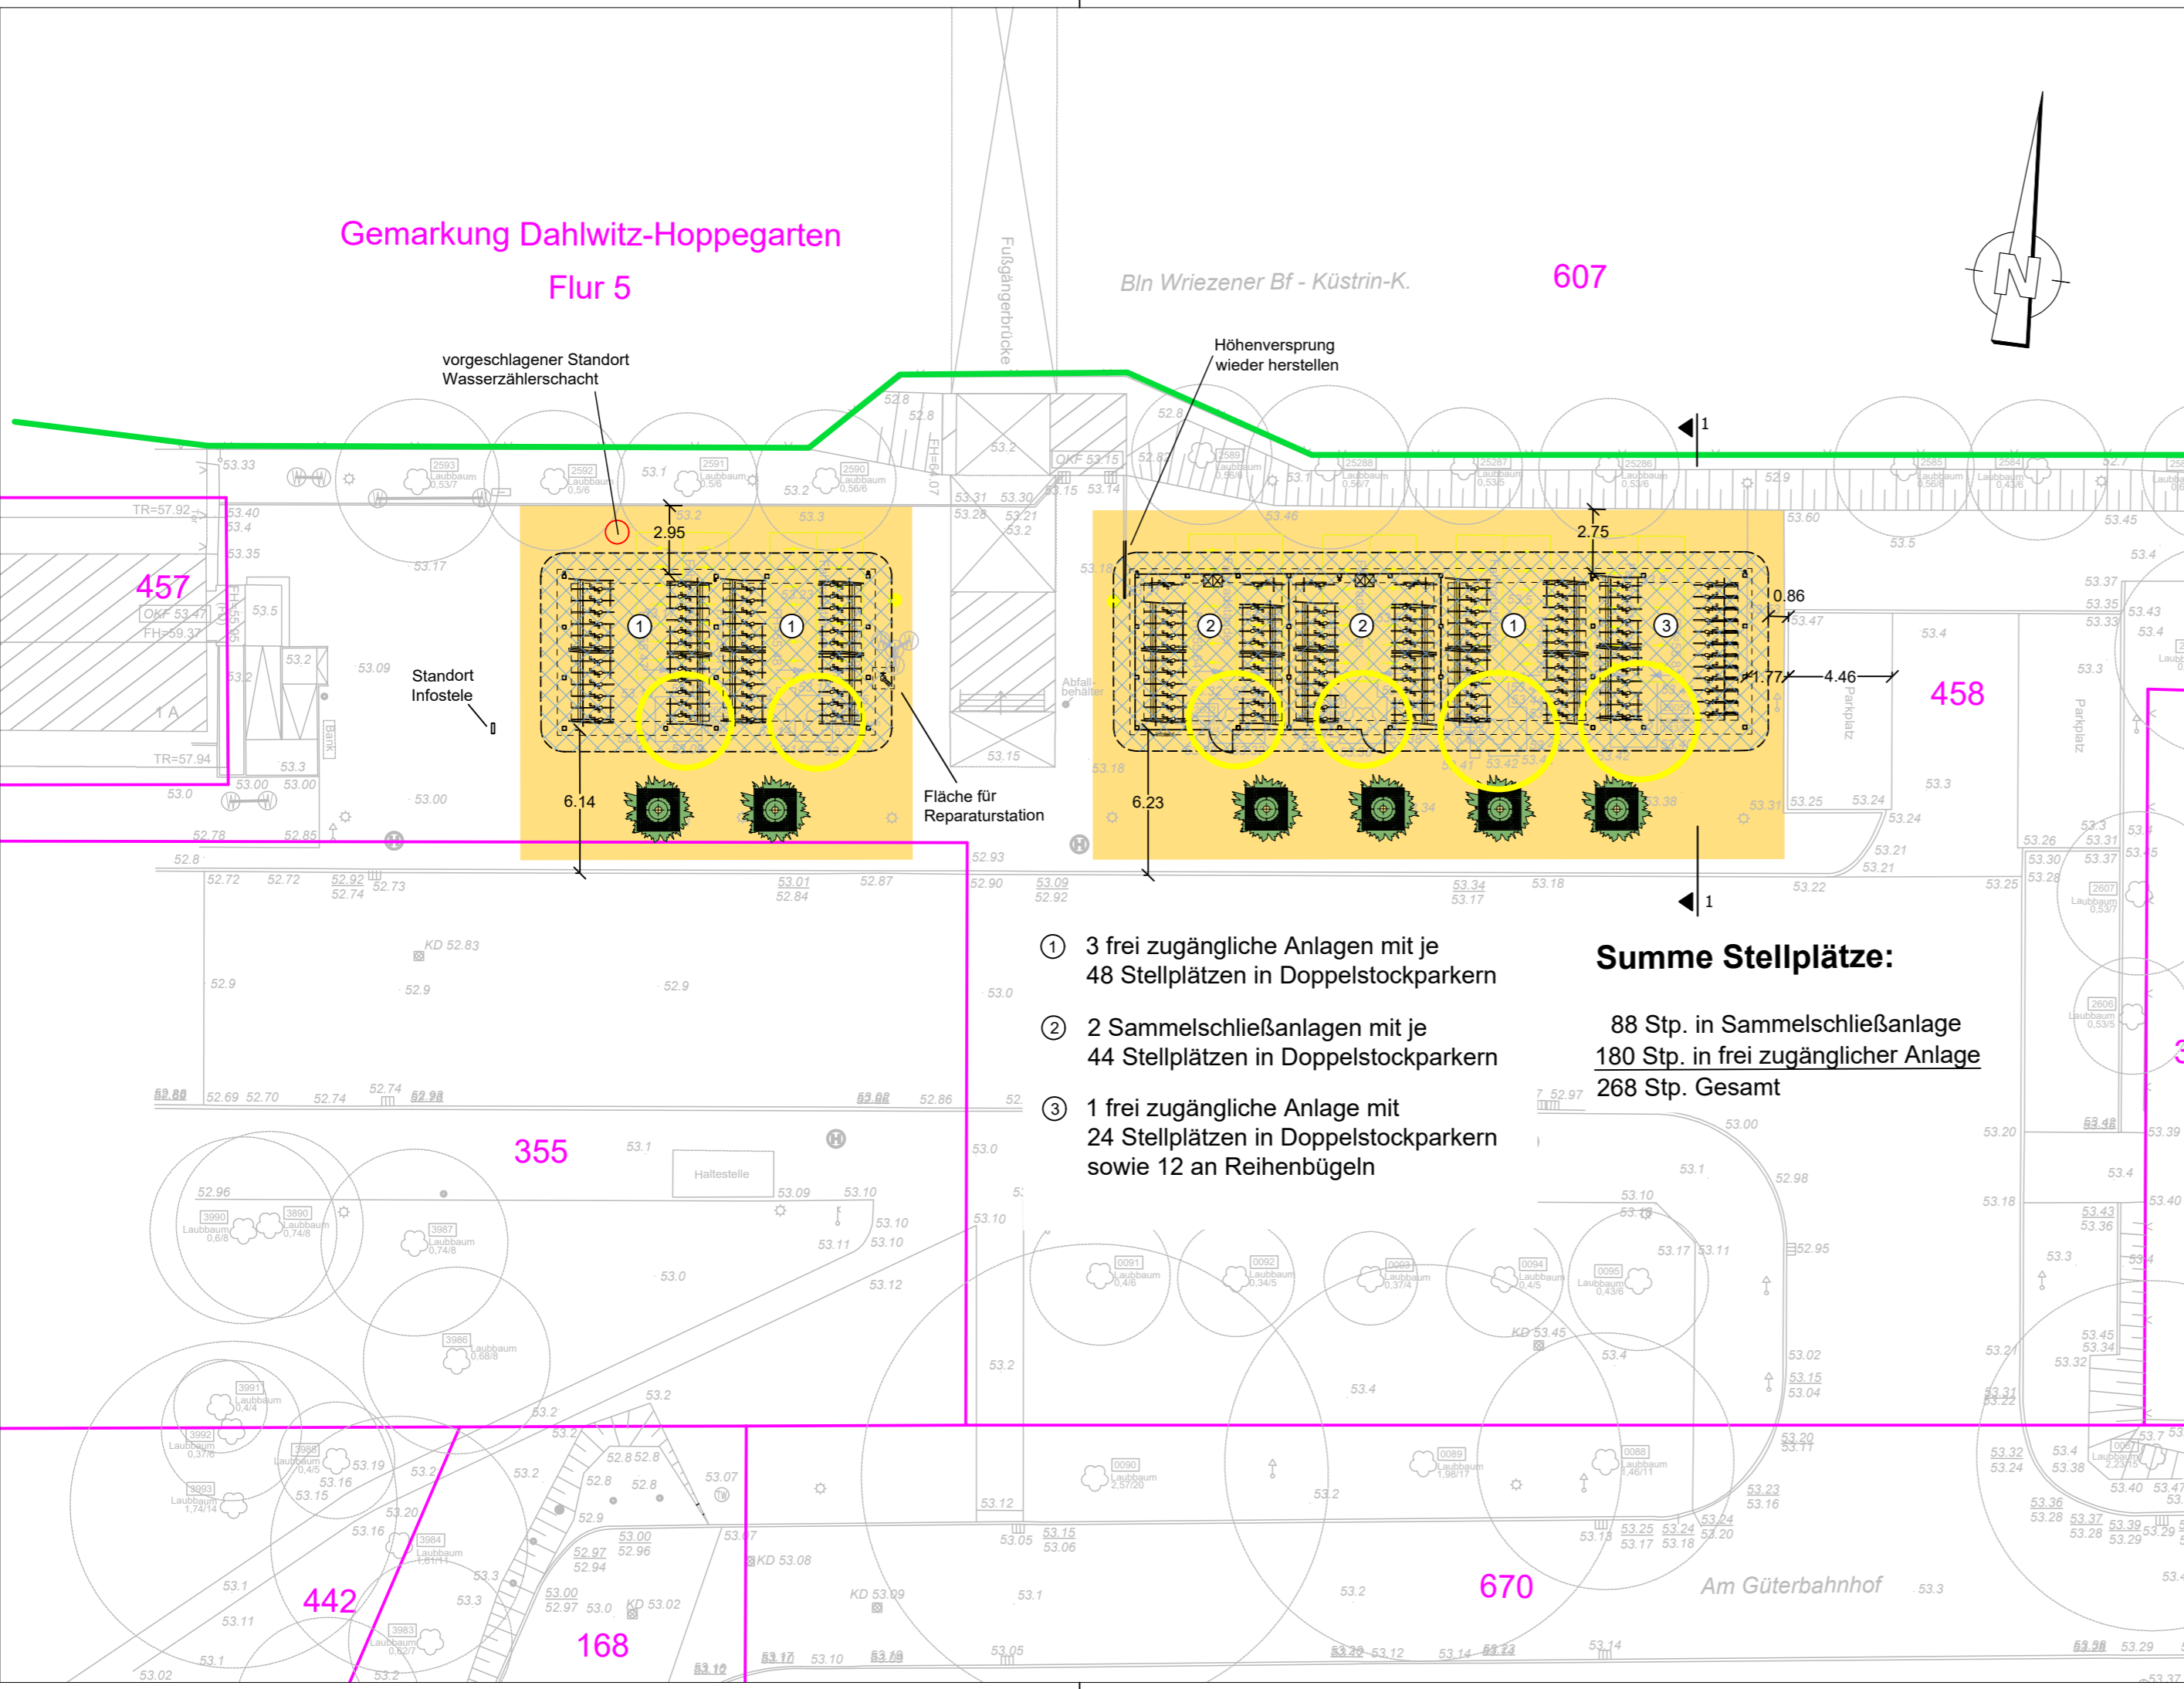


**LEGENDE:**


-  Gehwege / Plätze (vorhandenes Pflaster wird wieder eingebaut)
-  Überdachungen
-  Baumfällung
-  Baumneupflanzung mit begehbarem Baumrost
-  Rückbau
-  Eigentumsgrenze DB AG



- ① 3 frei zugängliche Anlagen mit je 48 Stellplätzen in Doppelstockparkern
- ② 2 Sammelschließanlagen mit je 44 Stellplätzen in Doppelstockparkern
- ③ 1 frei zugängliche Anlage mit 24 Stellplätzen in Doppelstockparkern sowie 12 an Reihenbügeln

**Summe Stellplätze:**  
 88 Stp. in Sammelschließanlage  
 180 Stp. in frei zugänglicher Anlage  
 268 Stp. Gesamt

**Gilt nur für die Ausschreibung!**

**Bauherr:**  
 Gemeinde Hoppegarten  
 Lindenallee 14  
 15366 Hoppegarten

**Vorhaben:** Modulare Radabstellanlagen im Land Brandenburg - S-Bahnhof Hoppegarten

**Planungsphase:** Vorbereitung der Vergabe

Maßstab: 1 : 250	Lageplan	Unterlage	2
		Plan-Nr.	1
		Sonstiges	

Strecke	Kilometer	Kennzahl	Zeichnungs-Nr.	Archiv

X: \VBB\_modulare\_B+R-Anlage\Planung\Standorte\Hoppegarten\lph5\Tiefbau\20250430\_Hoppegarten\_AP\_Lageplan.dwg