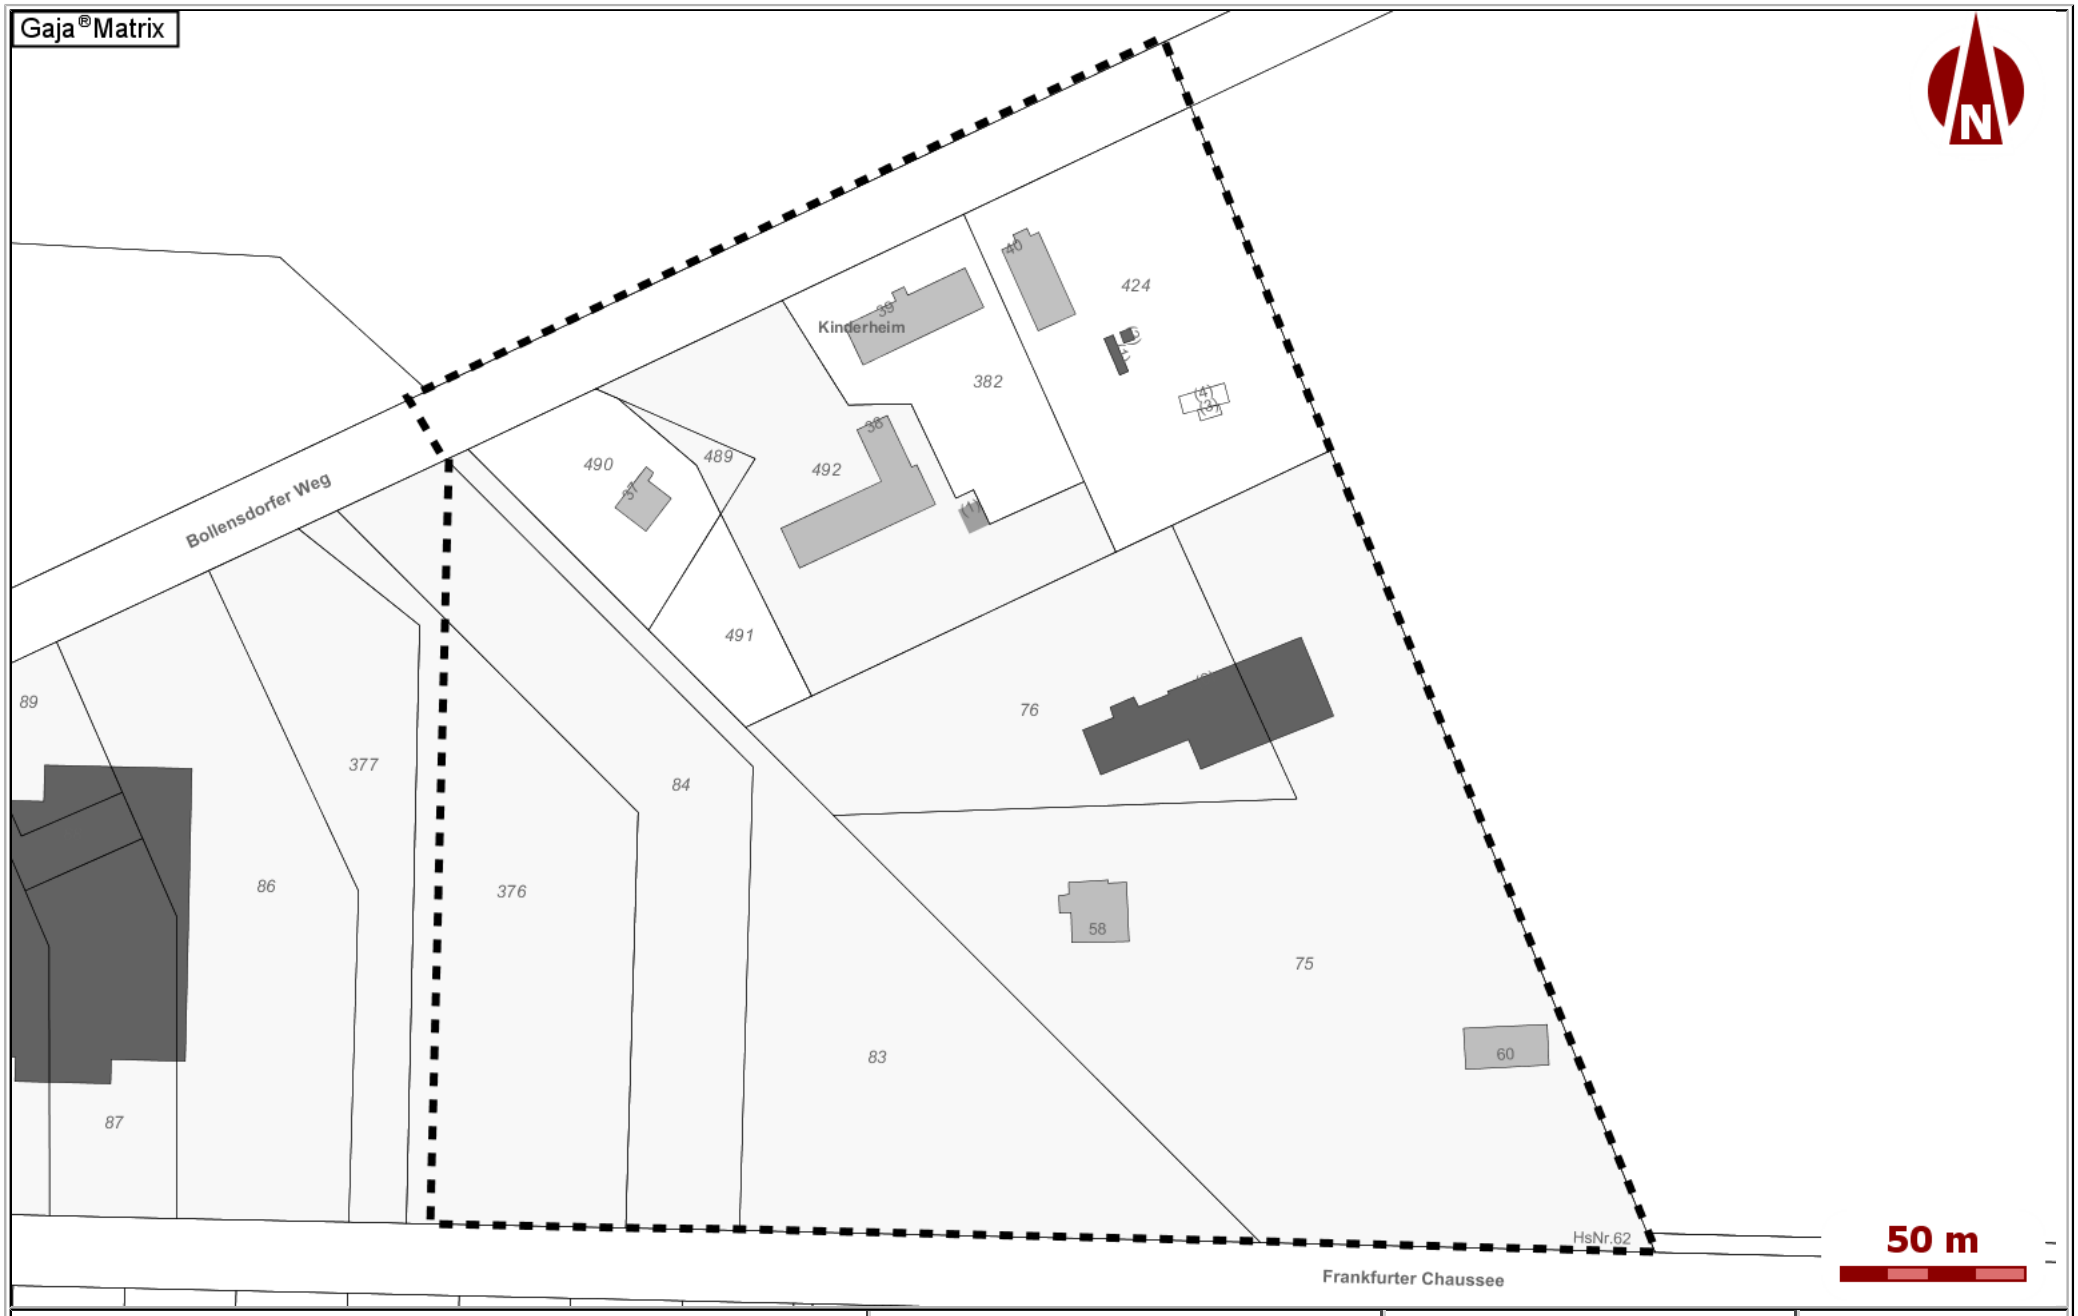

Projekt:	Datum: 30.01.2014	Hinweis: Auszug aus dem Sekundärkataster -kein amtlicher Lageplan-	
Vermerk:	Maßstab: M 1:2000		