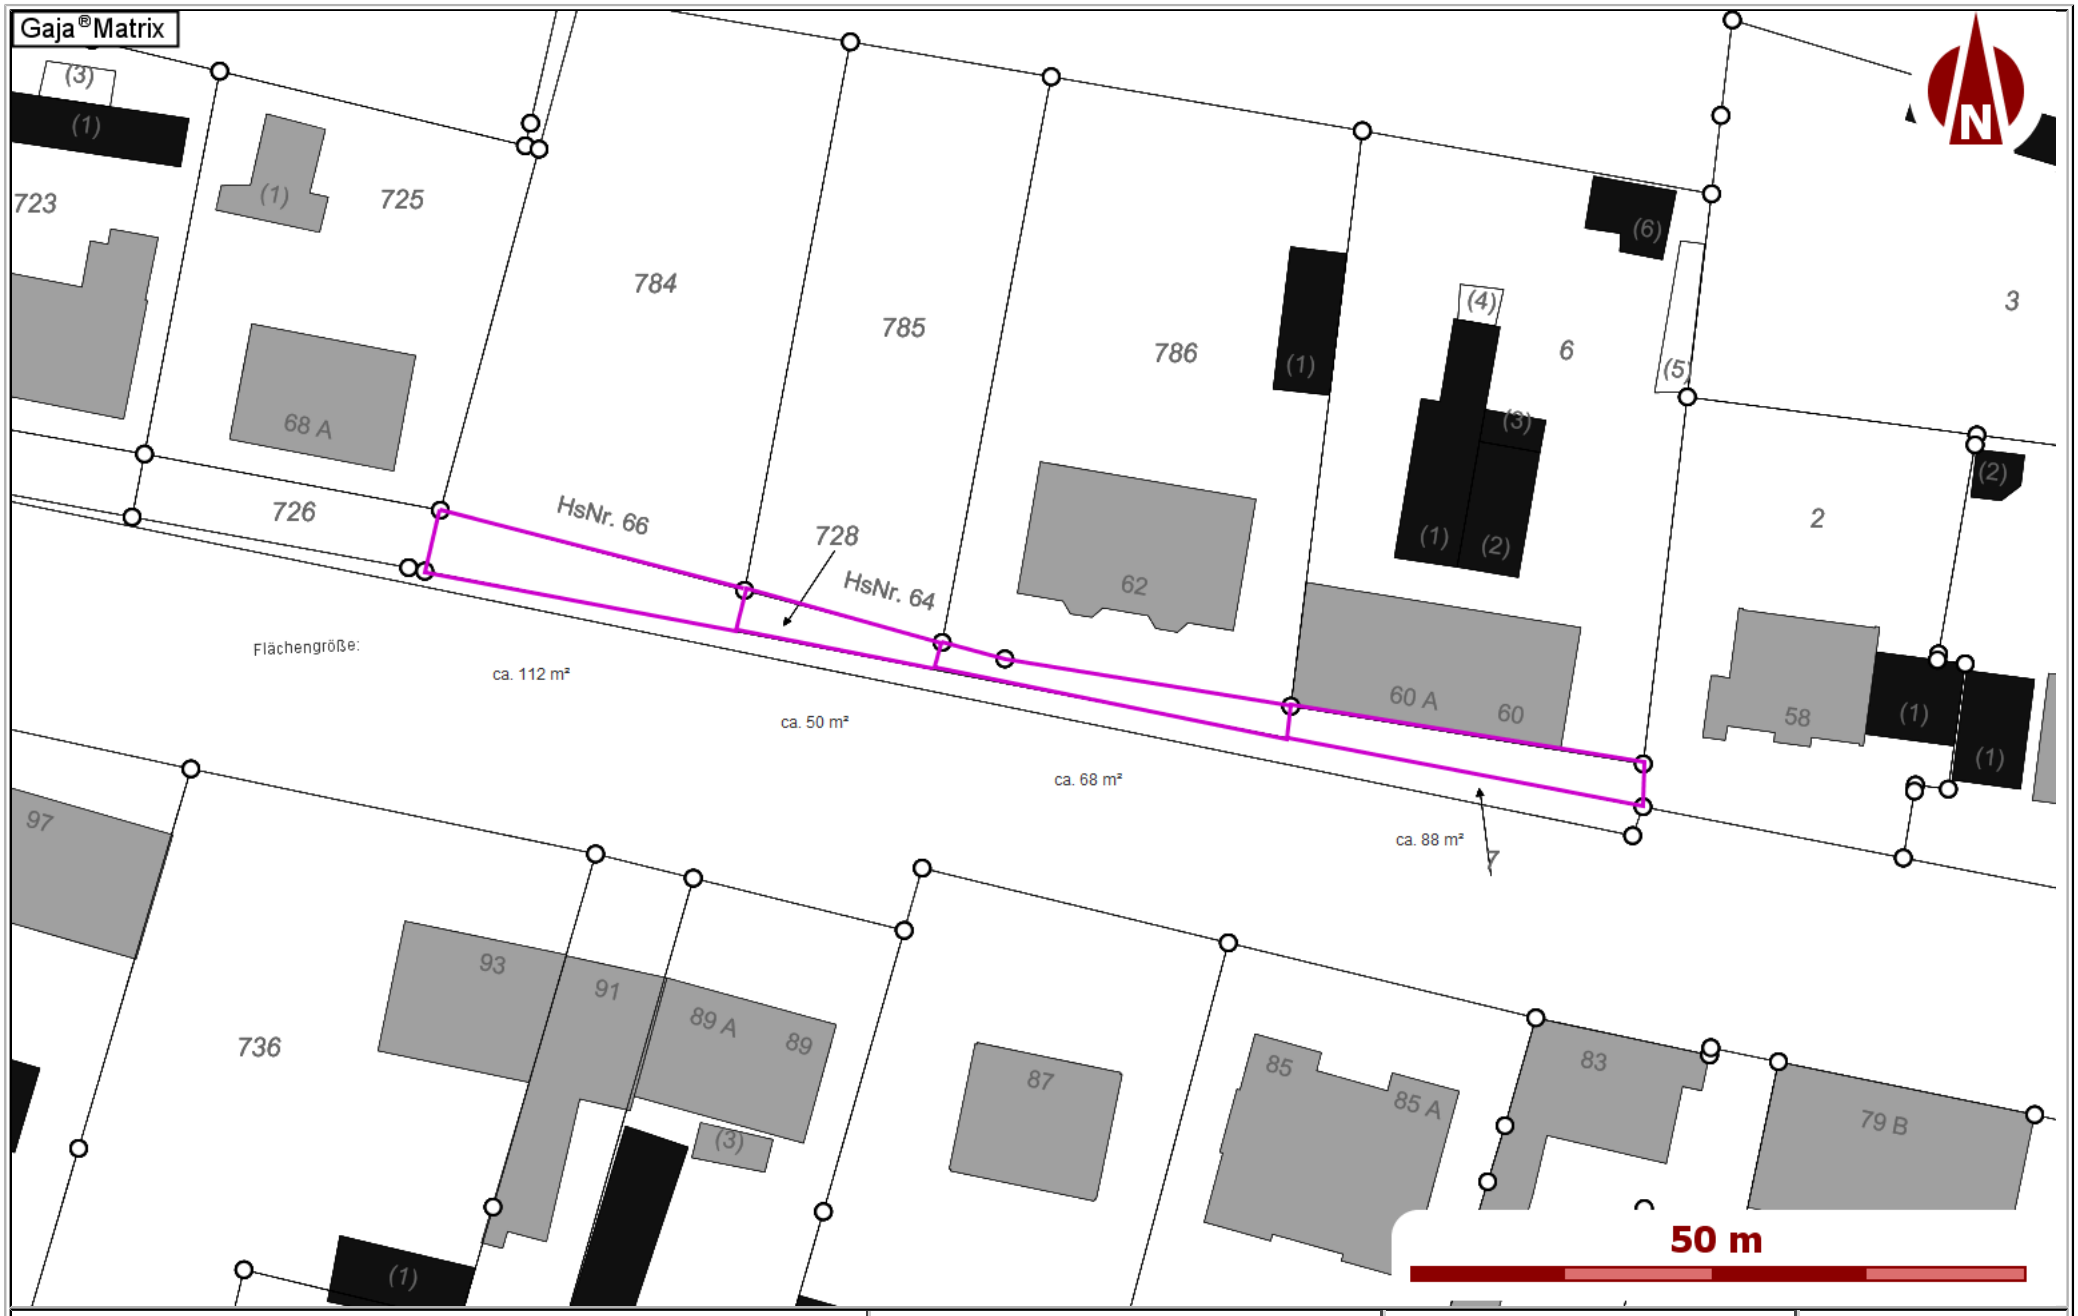

Projekt: Anlage zur DS 039/2014-14-19 -Skizze	Datum: 21.08.2014	Hinweis: Auszug aus dem Sekundärkataster -kein amtlicher Lageplan-	
Vermerk:	Maßstab: M 1:612		