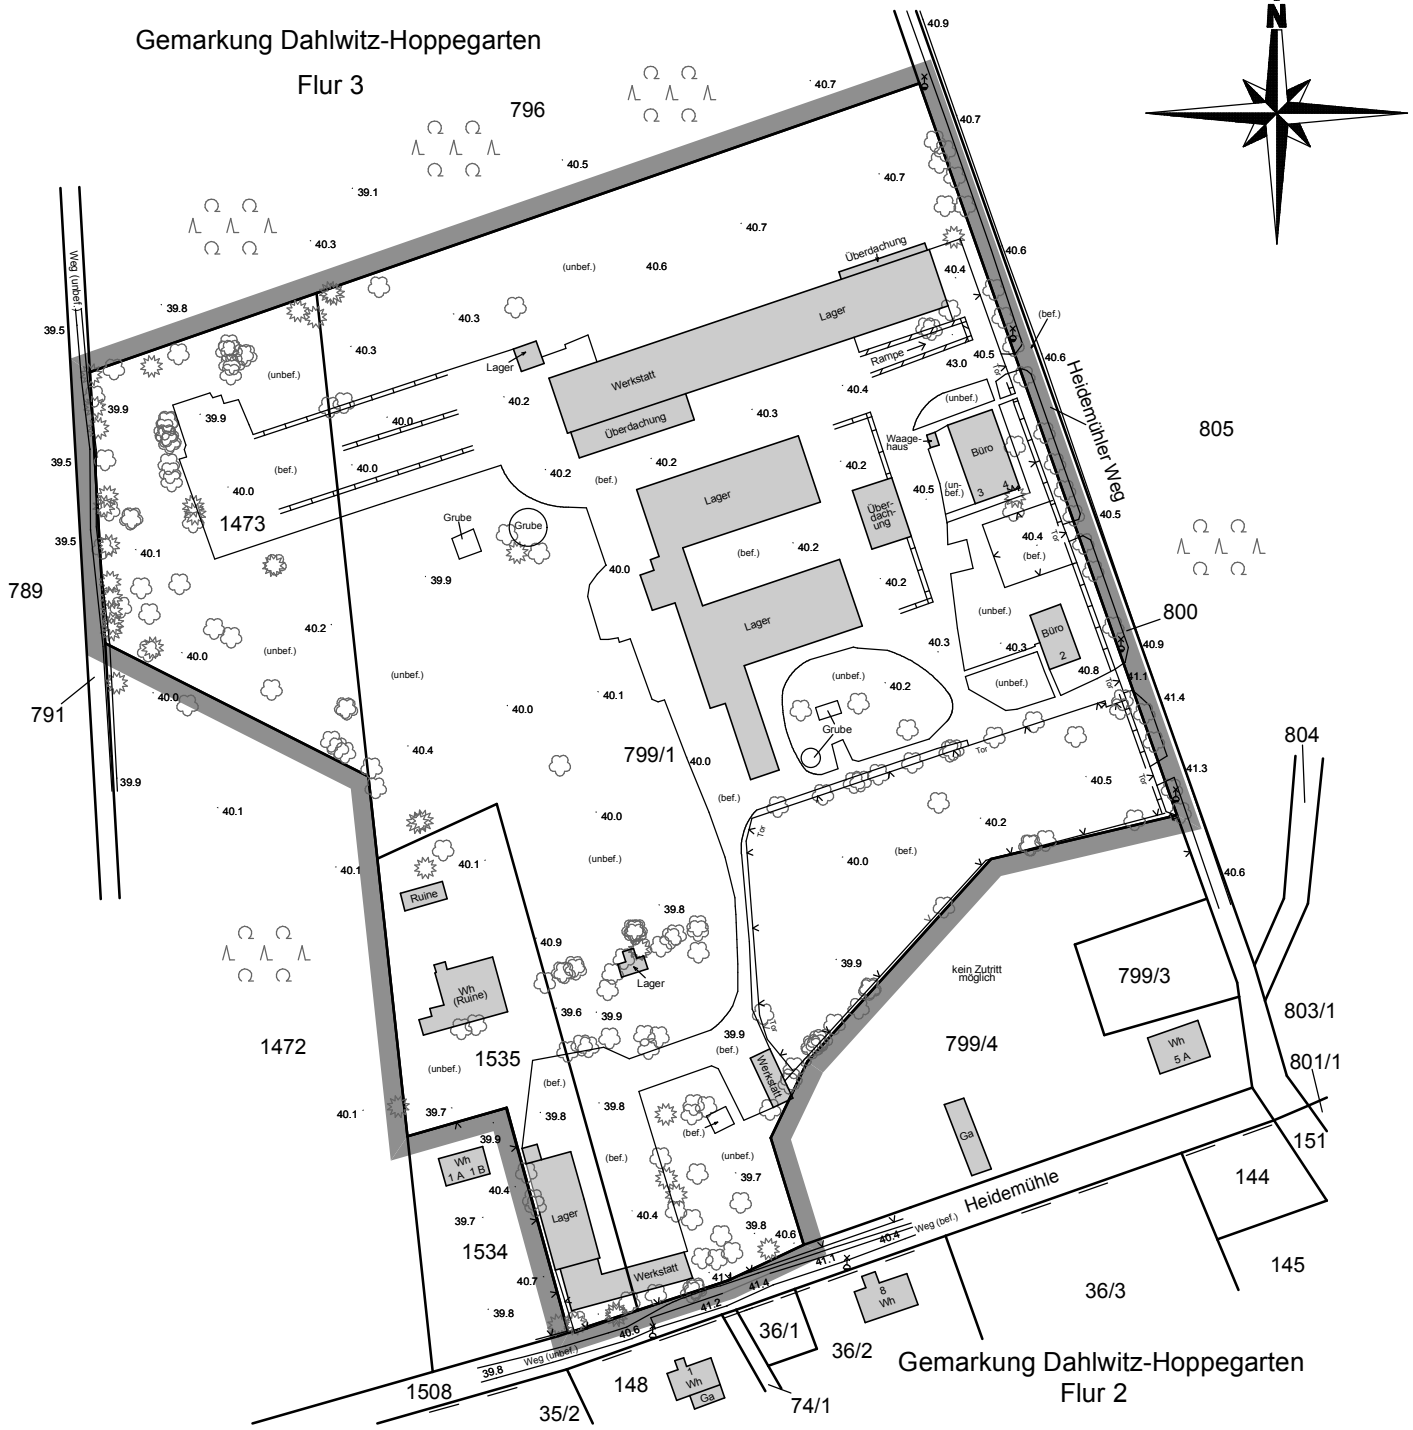

Gemeinde Hoppegarten

Vorhabenbezogener Bebauungsplan für ein Wohngebiet an der Heidemühle in Waldesruh

Grenze des räumlichen Geltungsbereiches

Stand: 09.02.2016
Maßstab 1 : 2000

0 — 50 — 100 — 150

Gemeinde
Hoppegarten
Lindenallee 14
15366 Hoppegarten

Plangrundlage:

Amtlicher Lageplan vom 26.01.2016
des ÖbVI Rainer Leschke
14974 Ludwigsfelde, Potsdamer Str. 50
Lagesystem: ETRS 89
Höhensystem: DHHN 92
Aufgrund von Ablagerung von Bauabfällen, Müll und Altreifen und der fortgeschrittenen Sukzessionauf den Flurstücken 799/1, 1473 und 1535 wird für die vollständige Darstellung aller örtlich vorhandenen befestigten Flächen und unterirdischen Bauwerke keine Gewähr übernommen !