


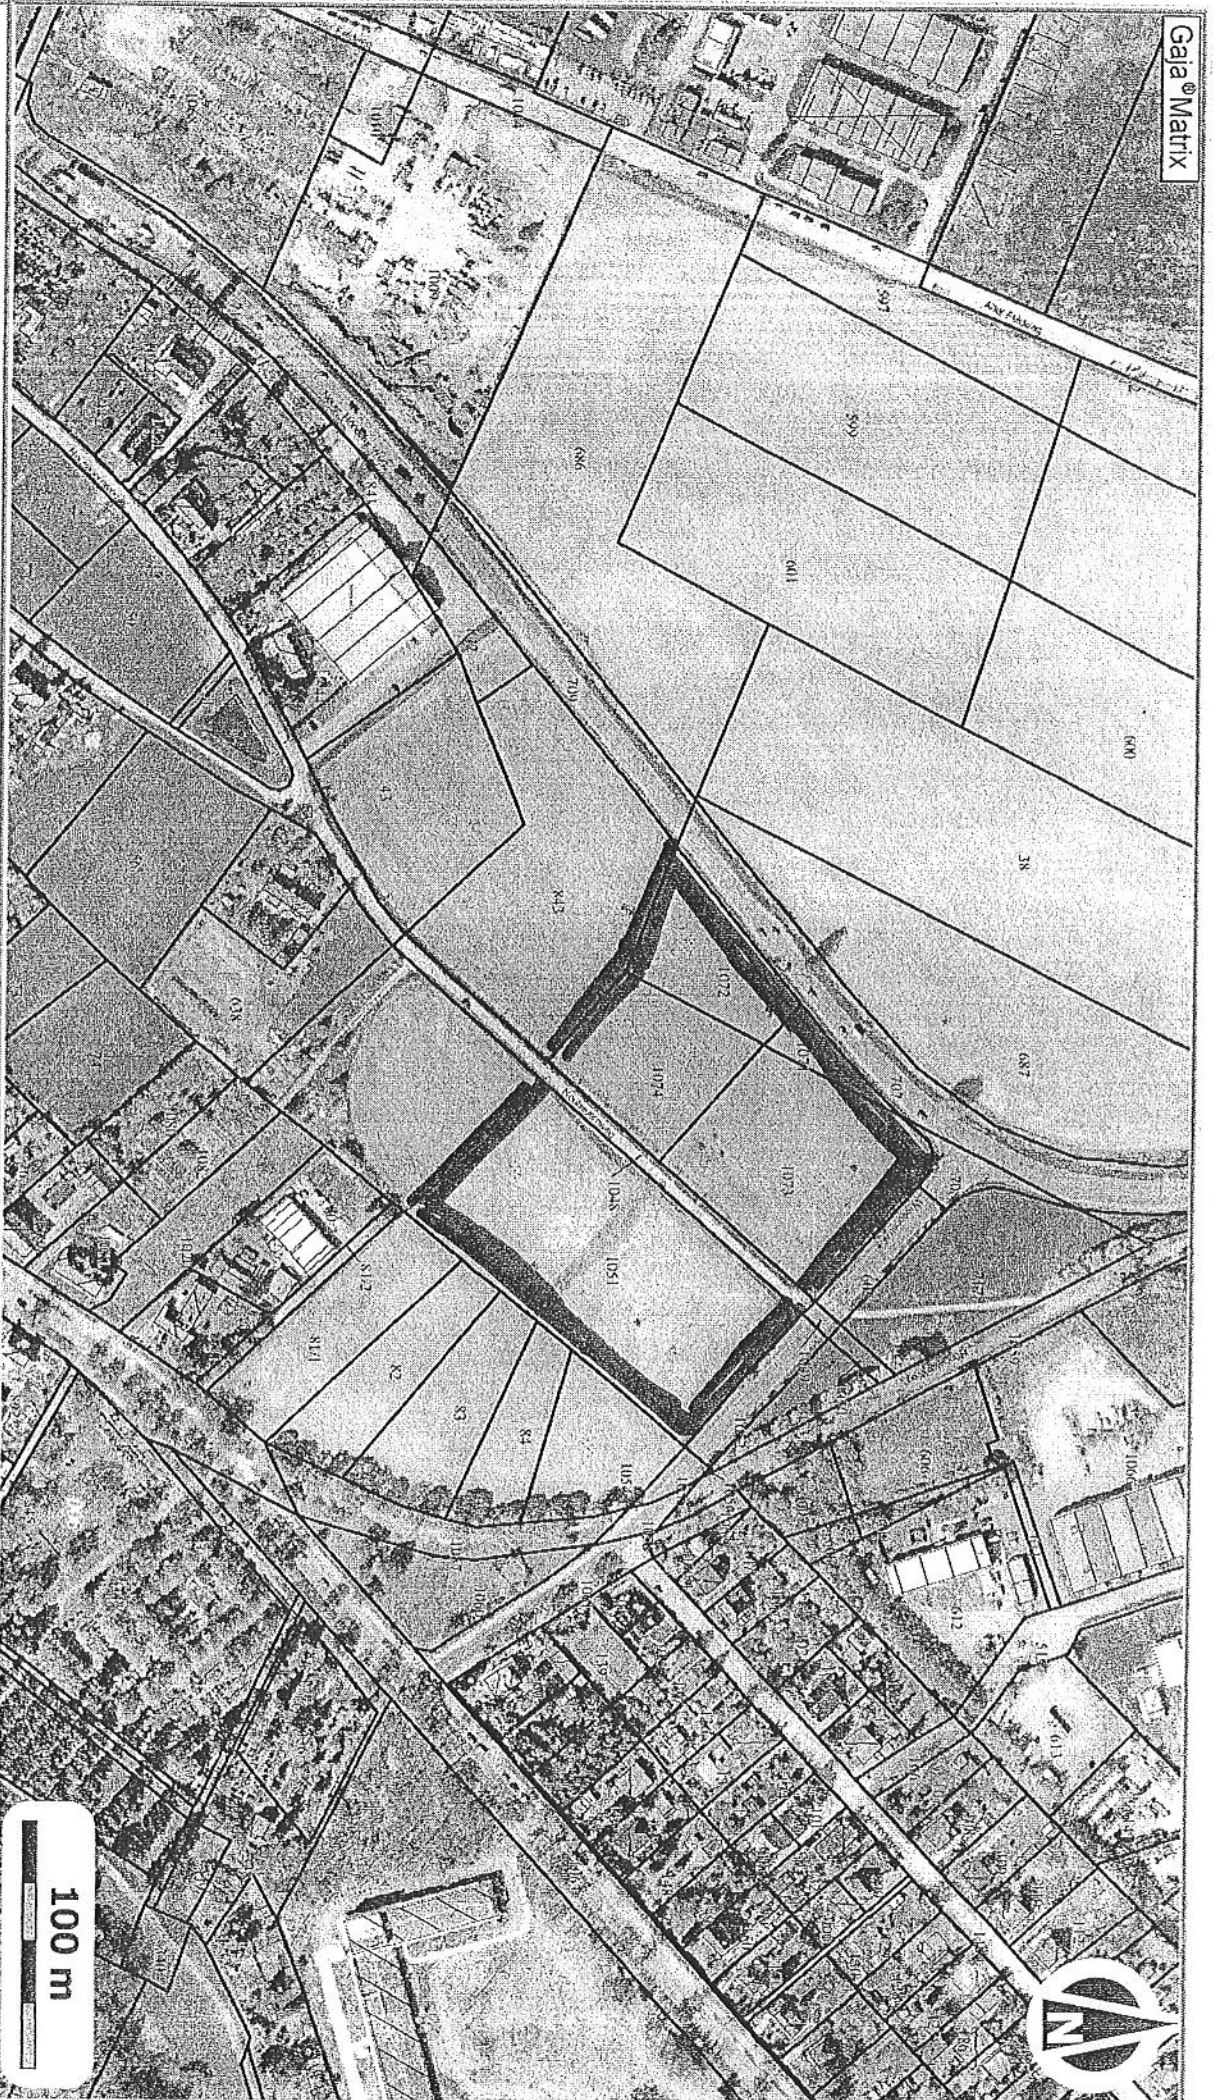

Projekt: Umwidmung Mischgebiet in Grünflächen (rot)

Vermessung: Flur 6, Flurstk. 1013, 1024, 1032, 1034
Teil 1051


Bearbeiter:

Datum:

16.09.2009

1:3000



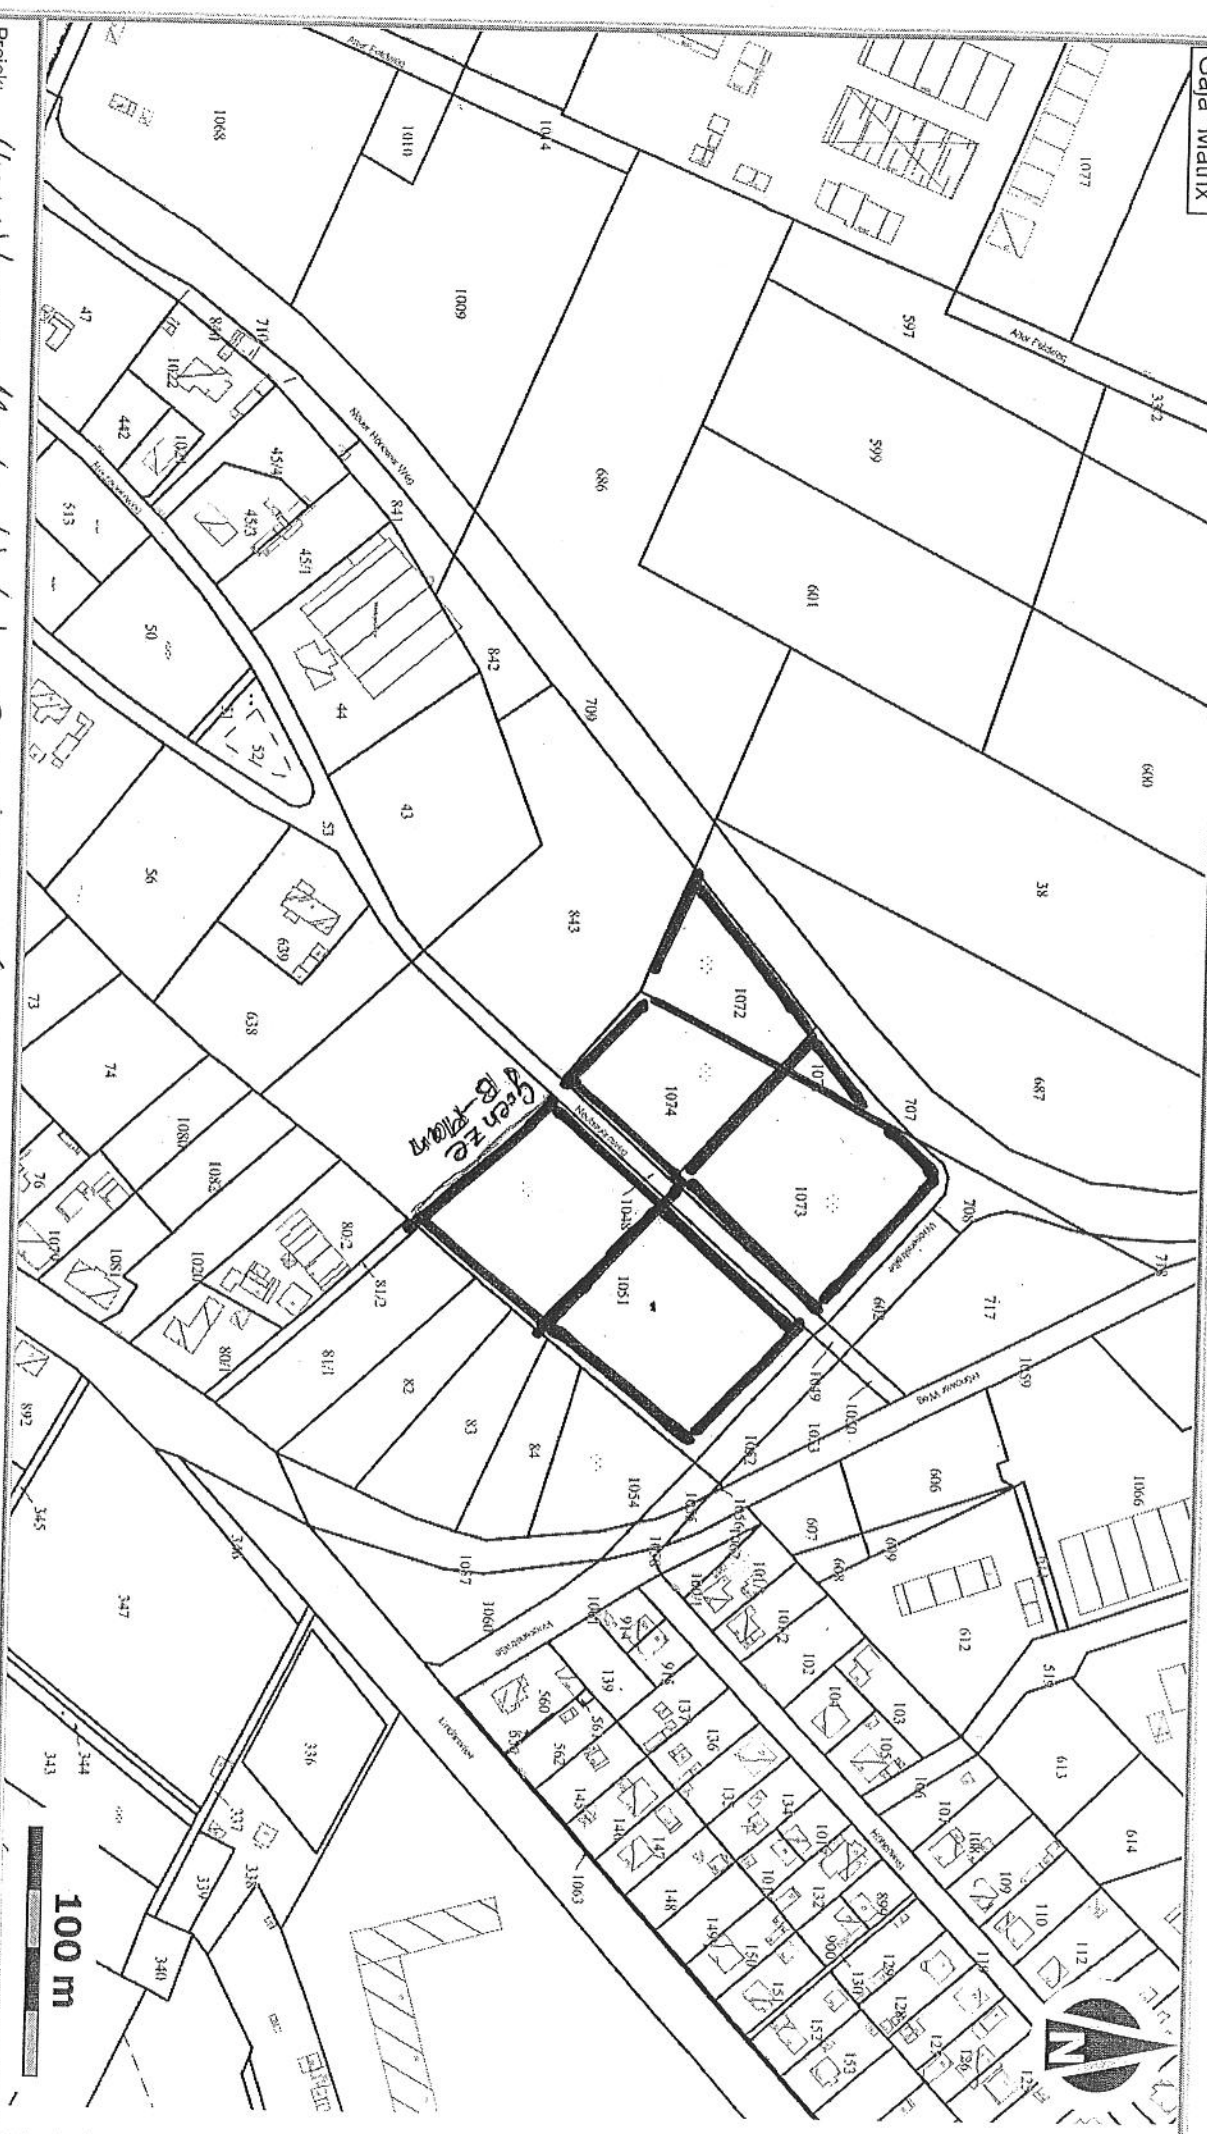

Projekt: Umwidmung Mischgebiet in Grünflächen (rot)

Vermerk: Flur 6, Flstkr. 1073, 1074, 1072, 1071
Teil 1051

Bearbeiter

Datum:

16.09.2009

1:3000

