


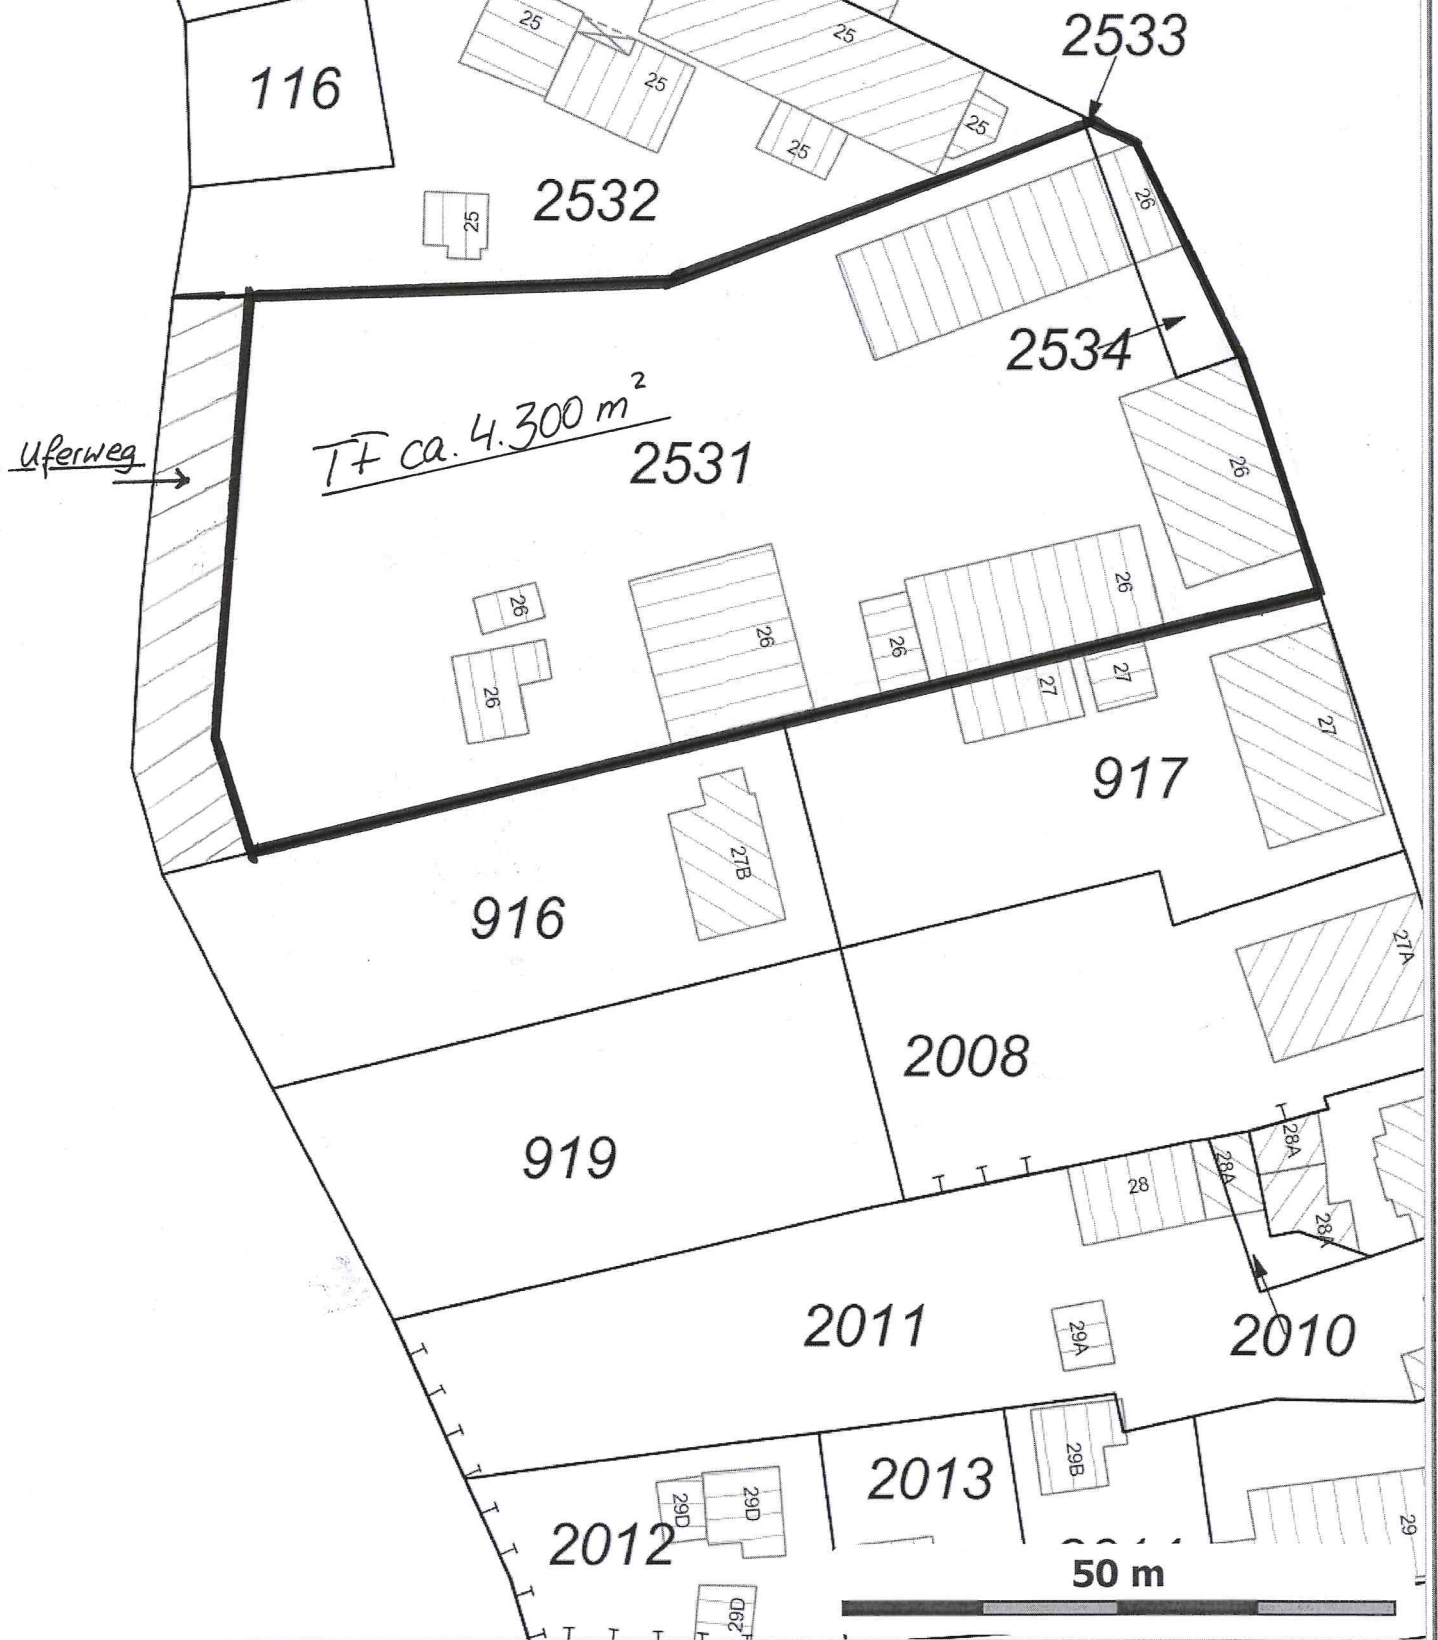

Projekt:
Anlage zur DS 207/2010/08-14, Variante IV b

Vermerk:
Skizze

Bearbeiter:
Frau Michel

Datum:
11.03.2011



1:680