

Neubau Kita und Begegnungszentrum Hönow



Erdgeschoss

1:150

Ansicht Brandenburgische Str.

1:150



FLÄCHENBILANZ FÜR DIE GEMEINDE


Gemeindesaal für Informationsveranstaltungen, Ausstellungen etc.	79 qm
Raum/Räume für Gemeindeaktivitäten, Gruppentreffs, auch Sportraum für die KITA	79 qm
Sonstiges	47 qm
Nettoflächen Gemeinde	205 qm

FLÄCHENBILANZ FÜR DIE KITA

Gruppenbereiche incl. Garderobe und Sanitärräume ca. 6*80 qm +1* 113 qm	590 qm
Spielflure 97+109 qm	206 qm
Küche, Büro und Personalräume	114 qm
Sonstiges (Verkehrsflächen, Haustechnik)	119 qm
Nettoflächen KiTa	1.029 qm


KINDER IN DER KITA

Anzahl der Gruppen	7
Kinder/Gruppe max.	18
Kinderzahl gesamt	126
Nettofläche/Kind	8,17 qm
davon in Gruppenbereichen und Spielfluren	6,32 qm

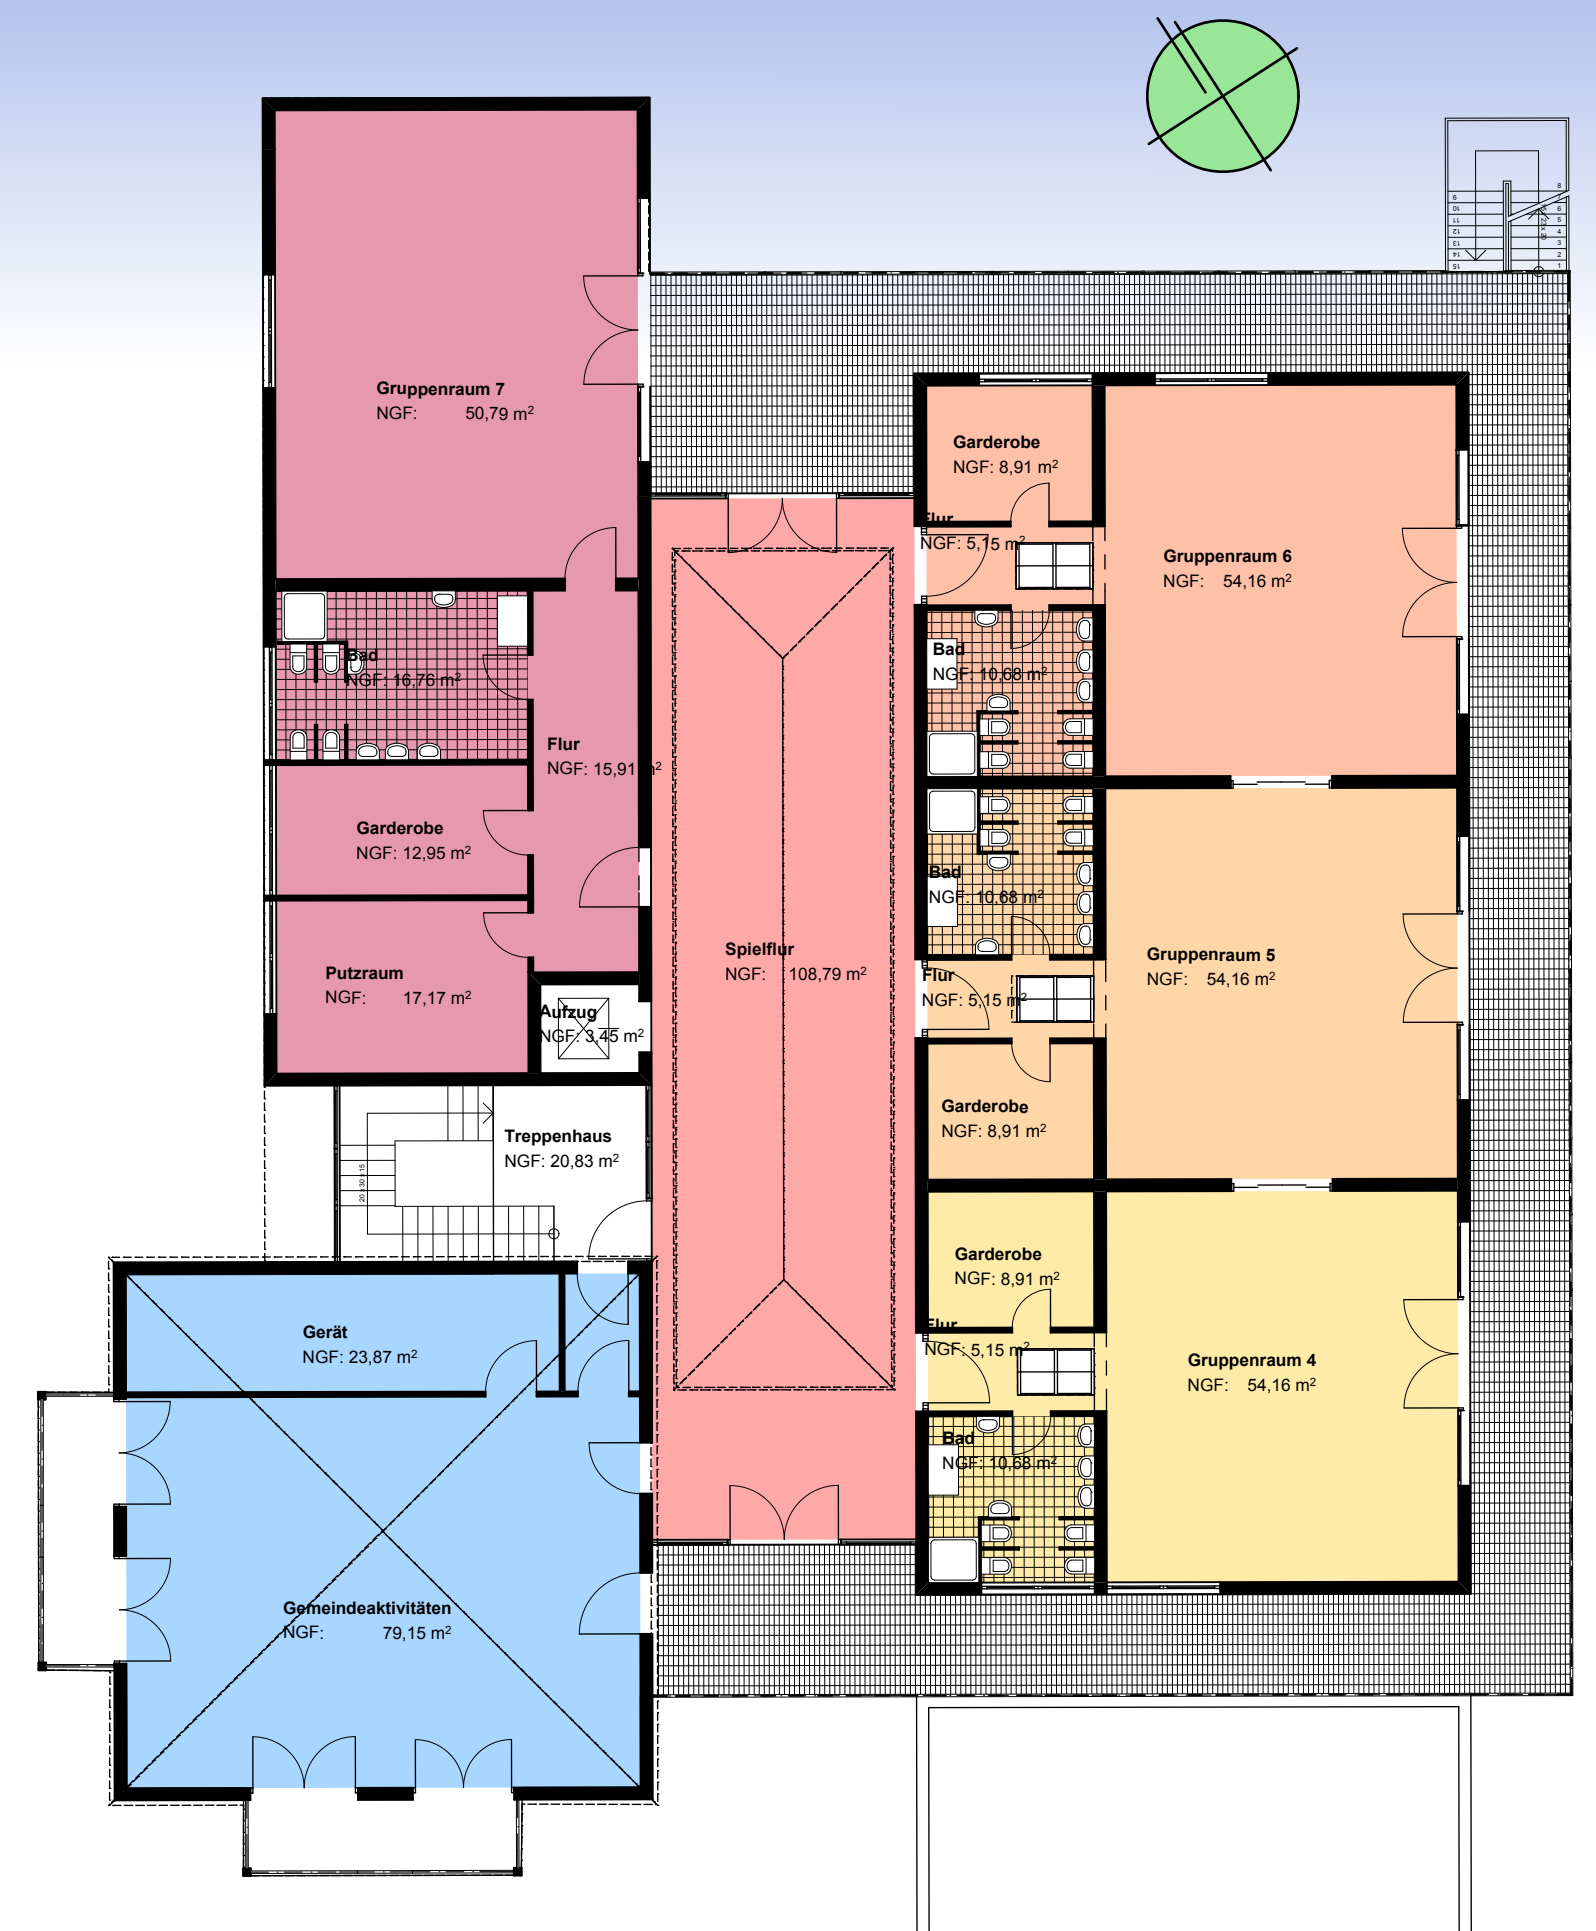

Obergeschoss

1:150

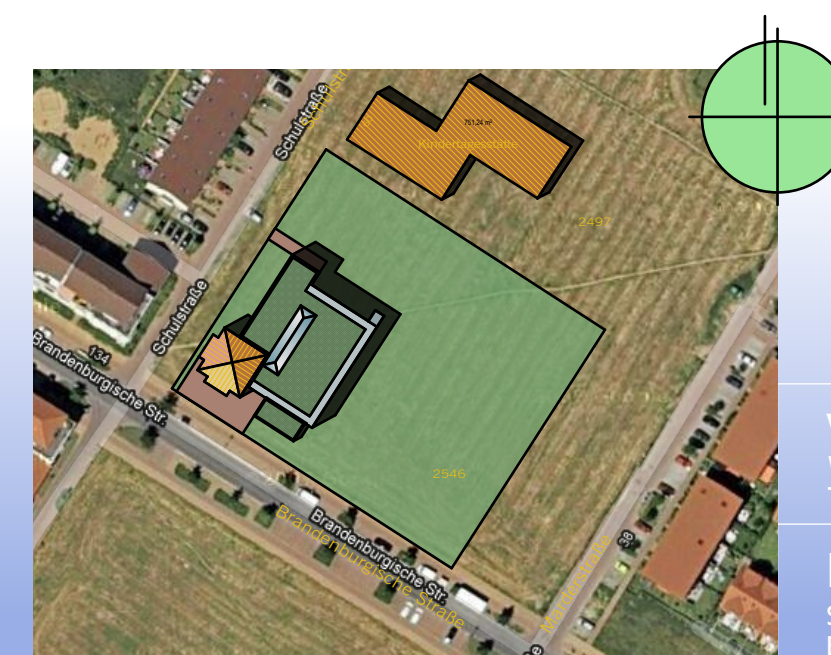

völker architekten

Warschauer Str. 70A, 10243 Berlin
Tel. 030/ 291 12 93, www.voelcker-berlin.de

Kita & Begegnungszentrum

Schulstraße, 15366 Hoppegarten OT Hönow
Bauherr: Gemeinde Hoppegarten