

Neubau Kita und Begegnungszentrum Hönow



Ansicht Südost

1:150




Lageplan

1:1000



Ansicht Schulstr.

1:150

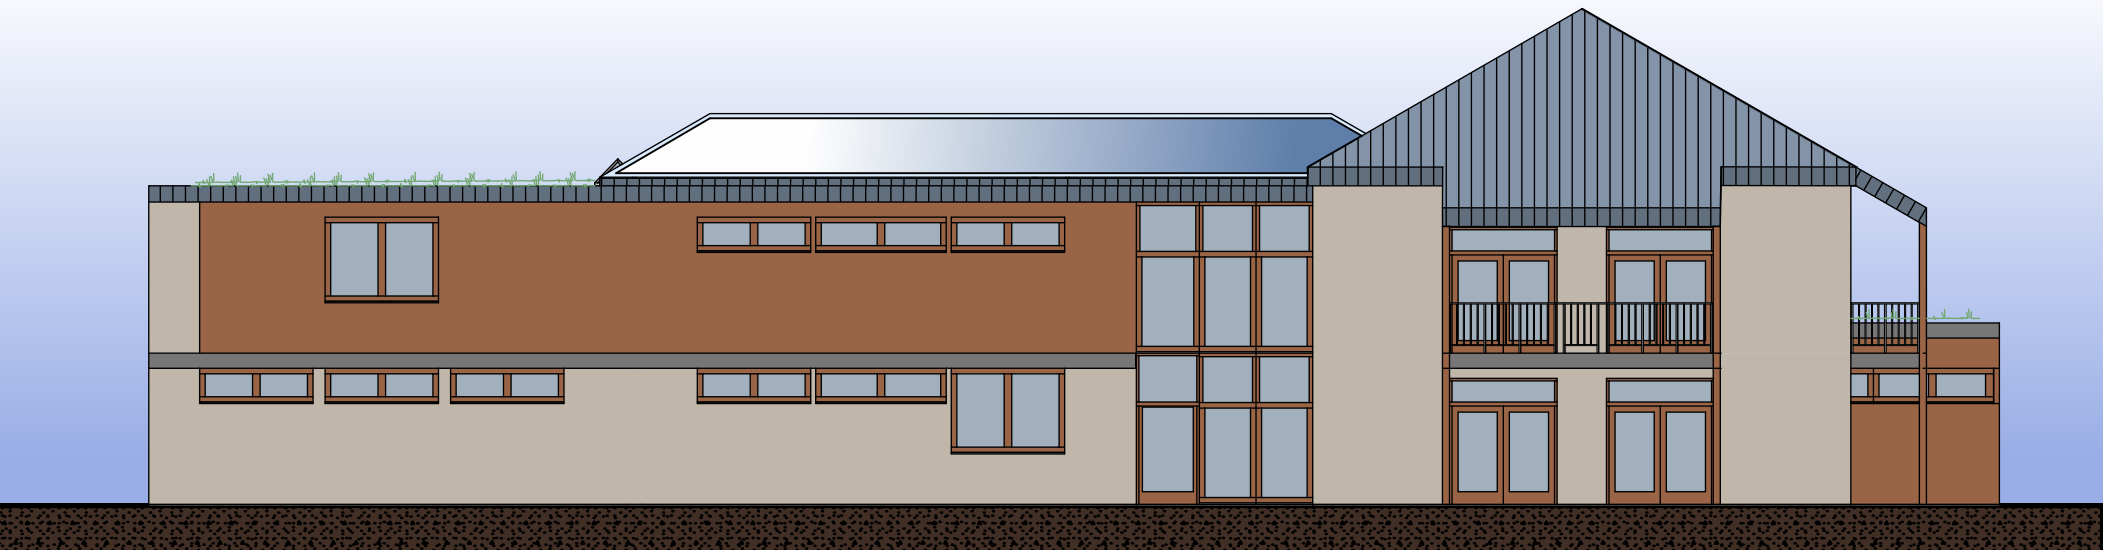

BRUTTOFLÄCHEN UND BRUTTORAUMINHALTE									
	Ort	BGF A (qm)	BGF B (qm)	BGF Gesamt (qm)	Geschos- höhe (m)	BRI A (cbm)	BRI B (cbm)	BRI C (cbm)	BRI Gesamt (cbm)
EG	BGF/EG	662,00			3,30	2.184,60			
	BGF/ KiWaRaum	45,00			3,00	135,00			
OG	BGF OG	662,00			3,00	1.986,00			
	BGF Balkone		140,00		3,00		420,00		
	Summe	1.369,00	140			4.305,60	420,00	0,00	
	Gesamt			1.509,00					4.725,60

BAUKOSTEN KG 200-700 nach DIN 276 (incl. Mwst)					
KG	Inhalt	Menge	ME	Kosten/ ME bzw. €/qm	Kosten (€)
200	Herrichten und Erschließen		psc.		35.000,00
300	Bauwerk - Baukonstruktionen	1.509,00	cbm	800,00	1.207.200,00
400	Bauwerk - Technische Anlagen	1.509,00	cbm	450,00	679.050,00
500	Außenanlagen incl. Spielgeräte	4.538,00	qm	50,00	226.900,00
600	Ausstattung	1.234,00	qm	105,00	129.570,00
700	Baunebenkosten		14%		313.980,80
SUMME BAUKOSTEN					2.148.150,00
ANTEIL FÜR DIE GEMEINDERÄUME			22%		472.593,00
ANTEIL FÜR DIE KITA			78%		1.675.557,00

