



50 m

Projekt:
Kita Waldesruh

Vermerk:

Bearbeiter
Frau Hertel

Datum:
26.10.2011

M 1:1500





50 m


Bearbeiter:
Frau Hertel

Datum:
26.10.2011

M 1:1500

Projekt:
Kita Waldesruh


Vermerk:

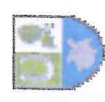




Die Wirtelheide

50 m

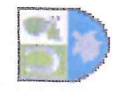

Projekt:	Bearbeiter
FSV Blau-Weiss Mahlsdorf	Frau Hertel
Vermerk:	Datum:
	26.10.2011
	M 1:1500



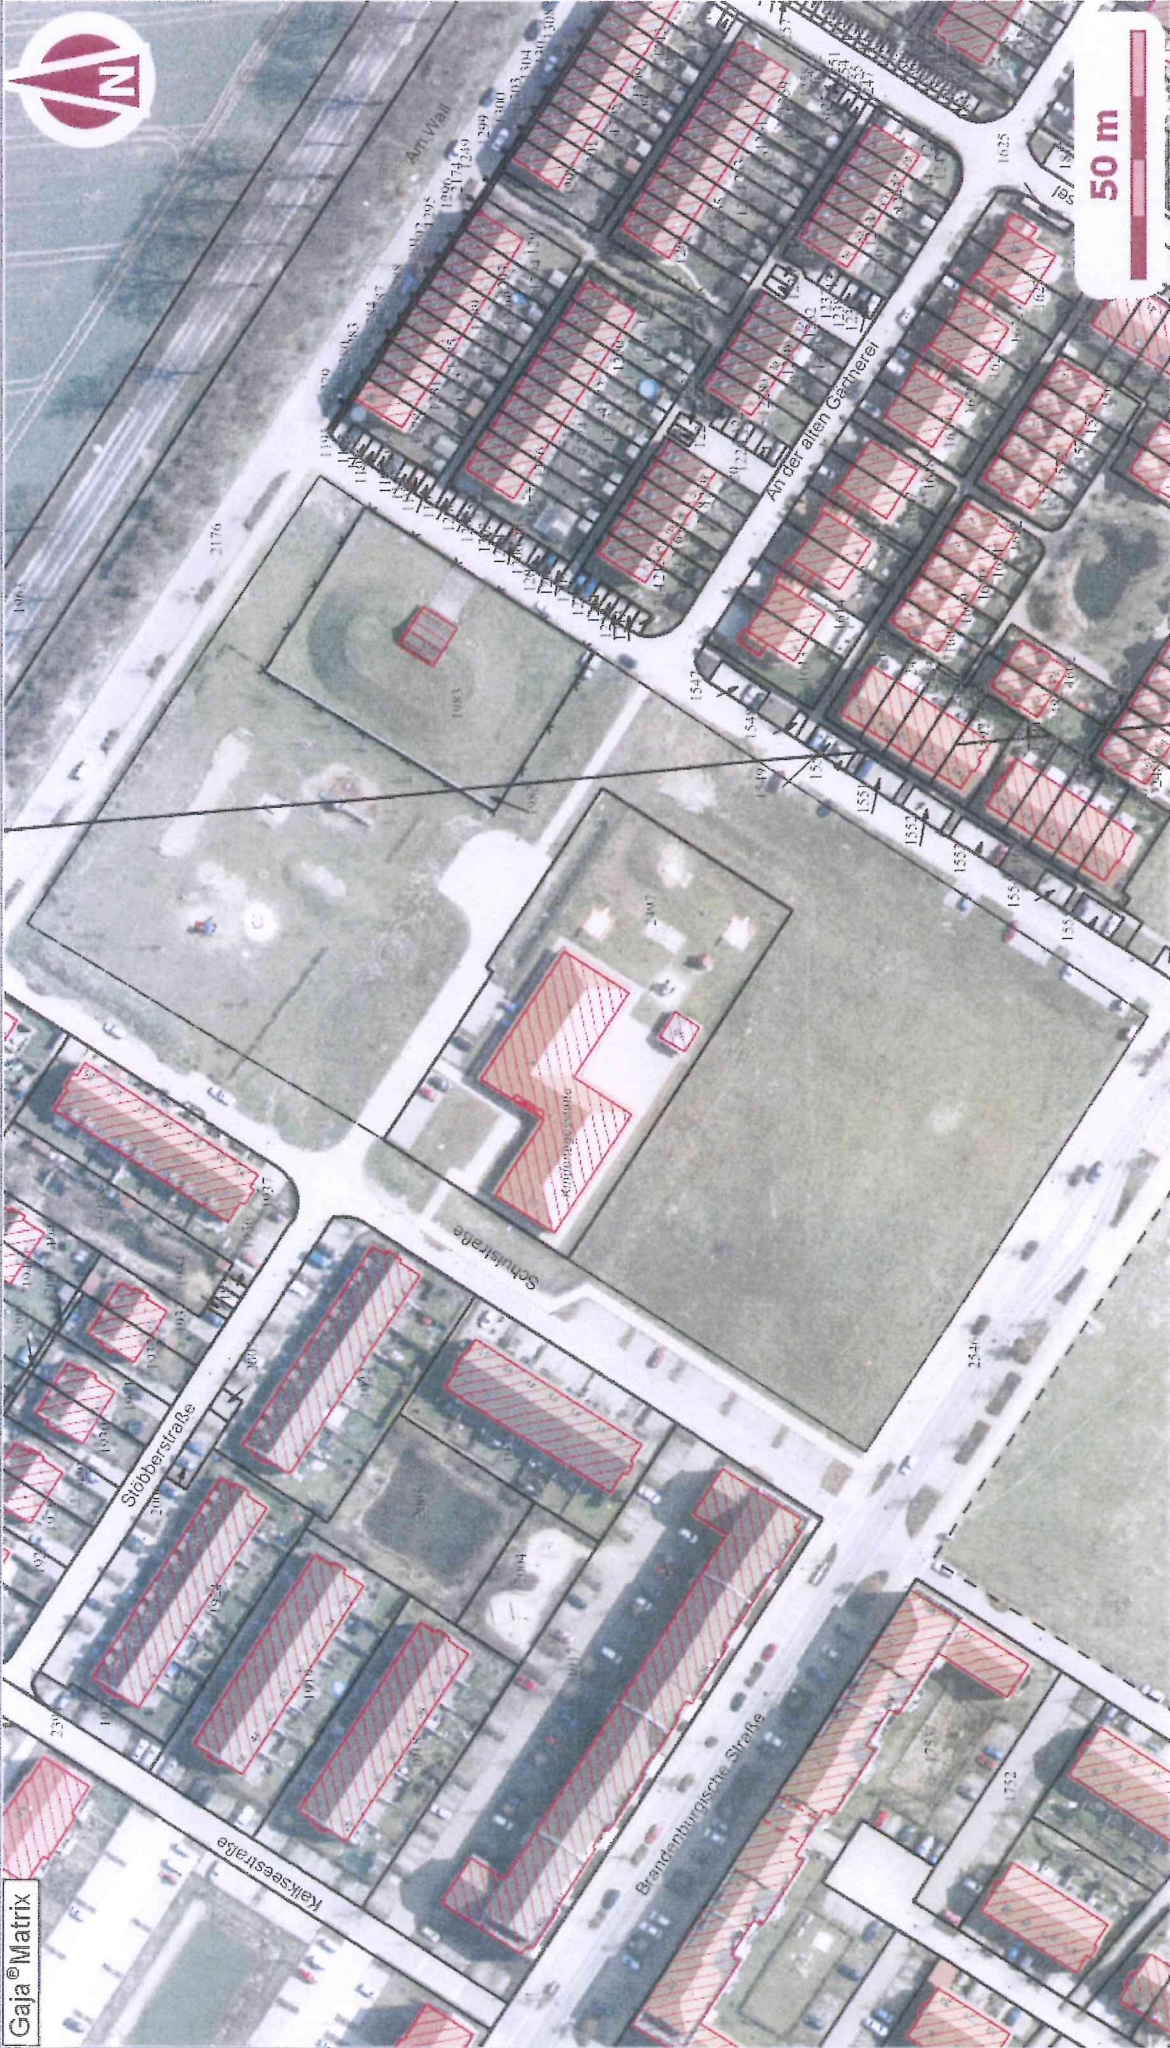

Projekt:
Schulstraße (SEW)


Vermerk:

Bearbeiter
Frau Hertel
Datum:

26.10.2011

M 1:1500



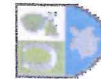

Bearbeiter

Frau Hertel

Datum:

26.10.2011

M 1:1500

Projekt:

Schulstraße (SEW)

Vermerk:





Projekt:
Kaulsdorferstraße 23 , neben der Schwimmhalle

Bearbeiter
Frau Hertel
Datum:

26.10.2011

M 1:1500

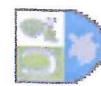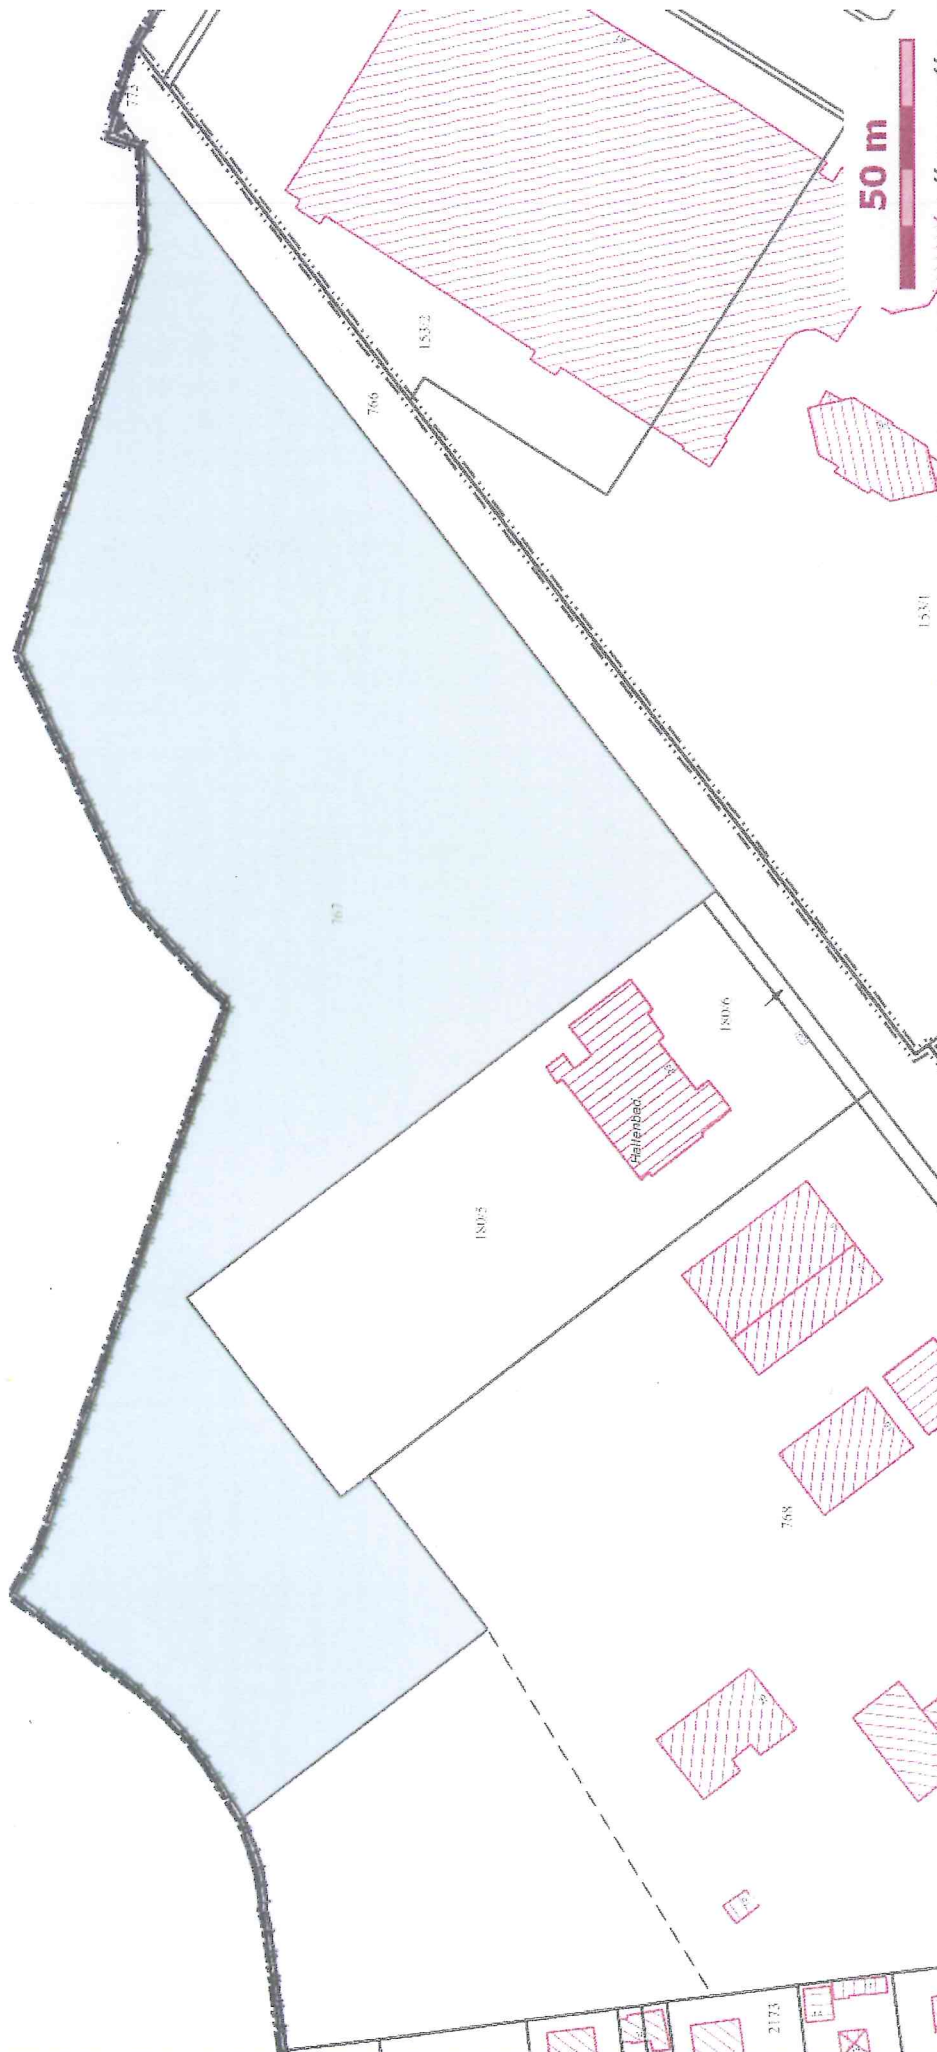

Bearbeiter

Frau Hertel

Datum:

26.10.2011

M 1:1500

Projekt:

Kaulsdorferstraße 23 , neben der Schwimmhalle

Vermerk:



Bearbeiter

Frau Hertel

Datum:


26.10.2011

M 1:1500

Projekt:

Kaulsdorfer Straße 15-21 Grundschule Hönow

Vermerk:

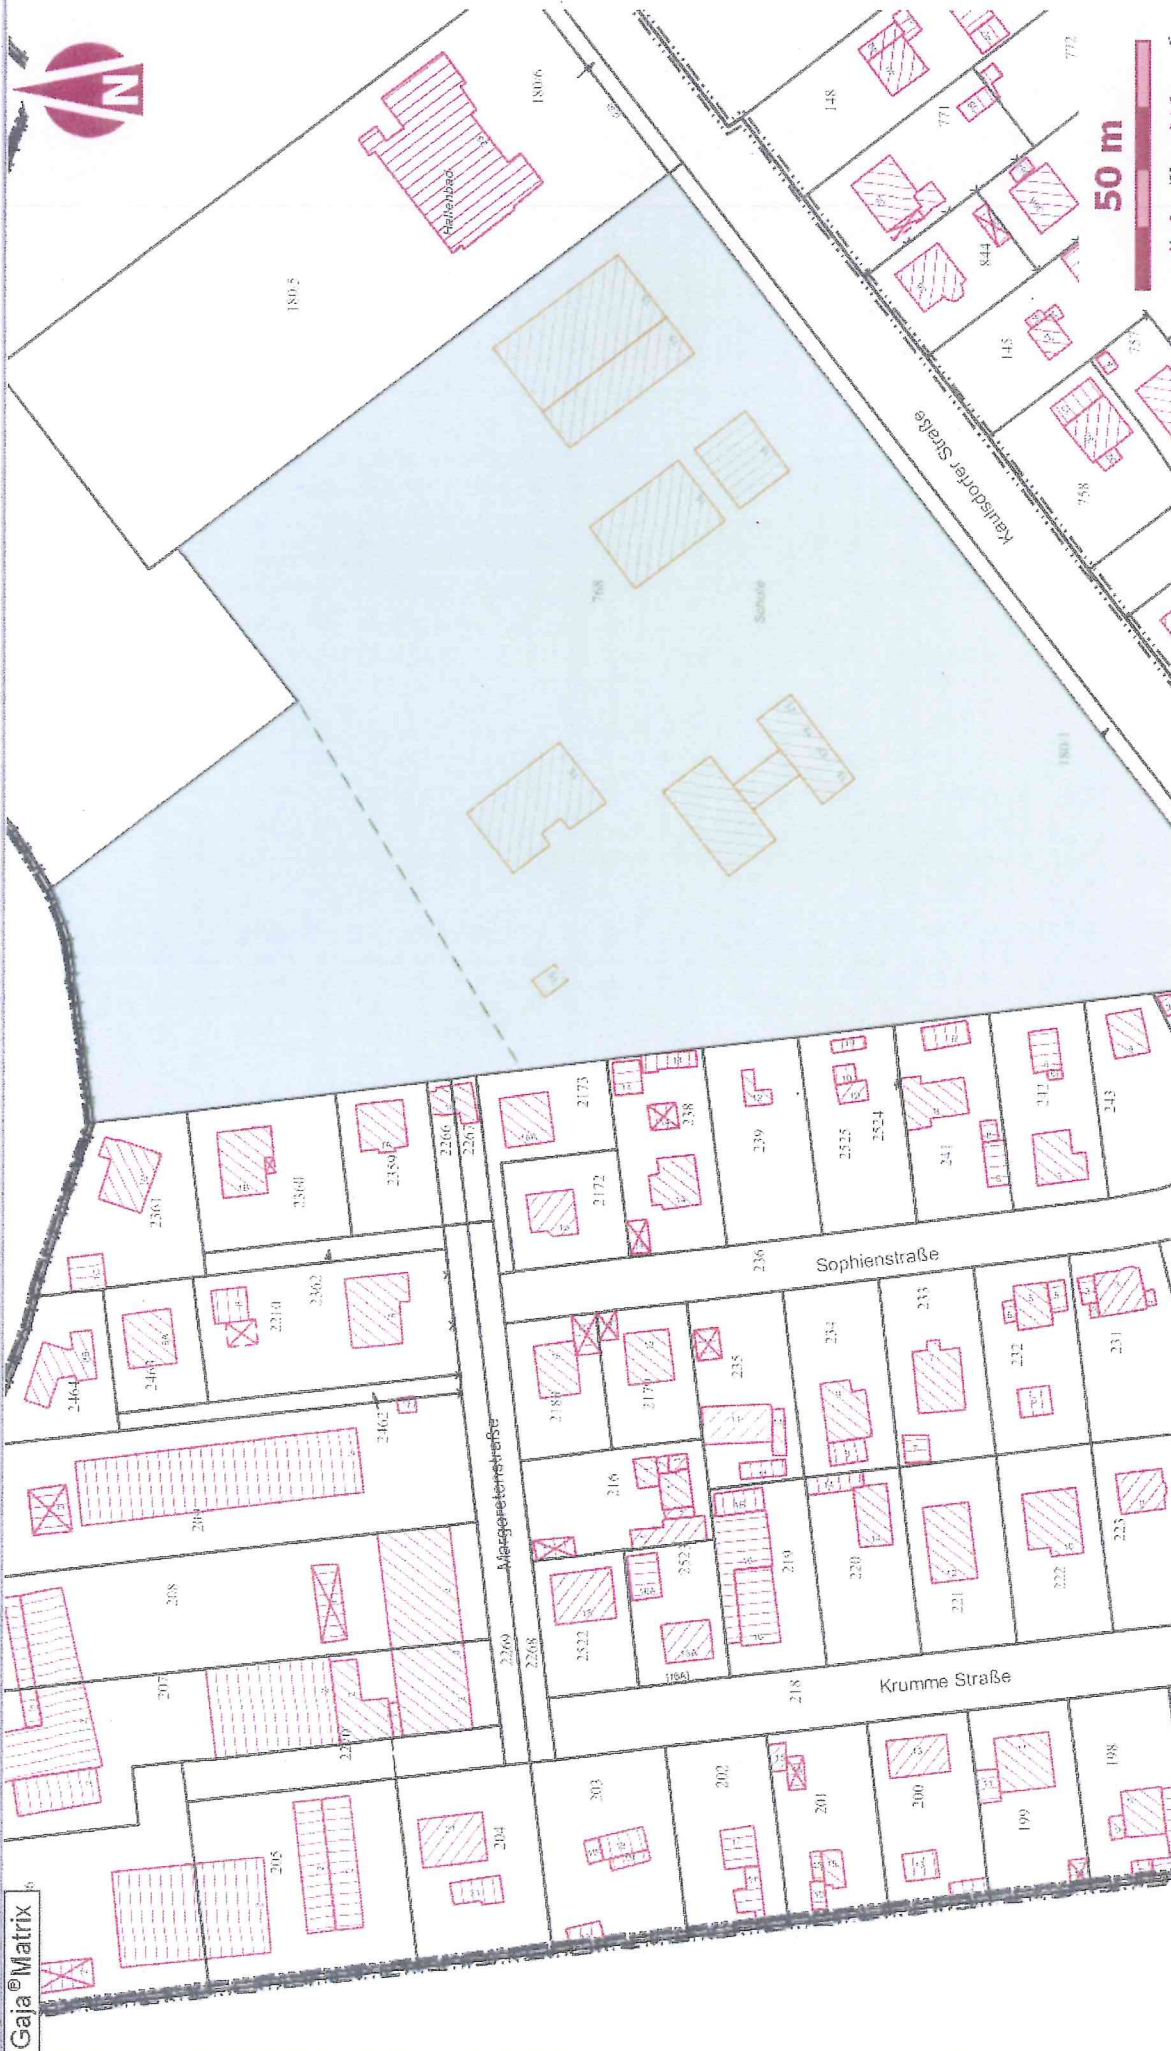

Projekt:
Kaulsdorfer Straße 15-21 , Grundschule Hönow

Bearbeiter
Frau Hertel

Vermerk:

Datum:
26.10.2011

M 1:1500

