


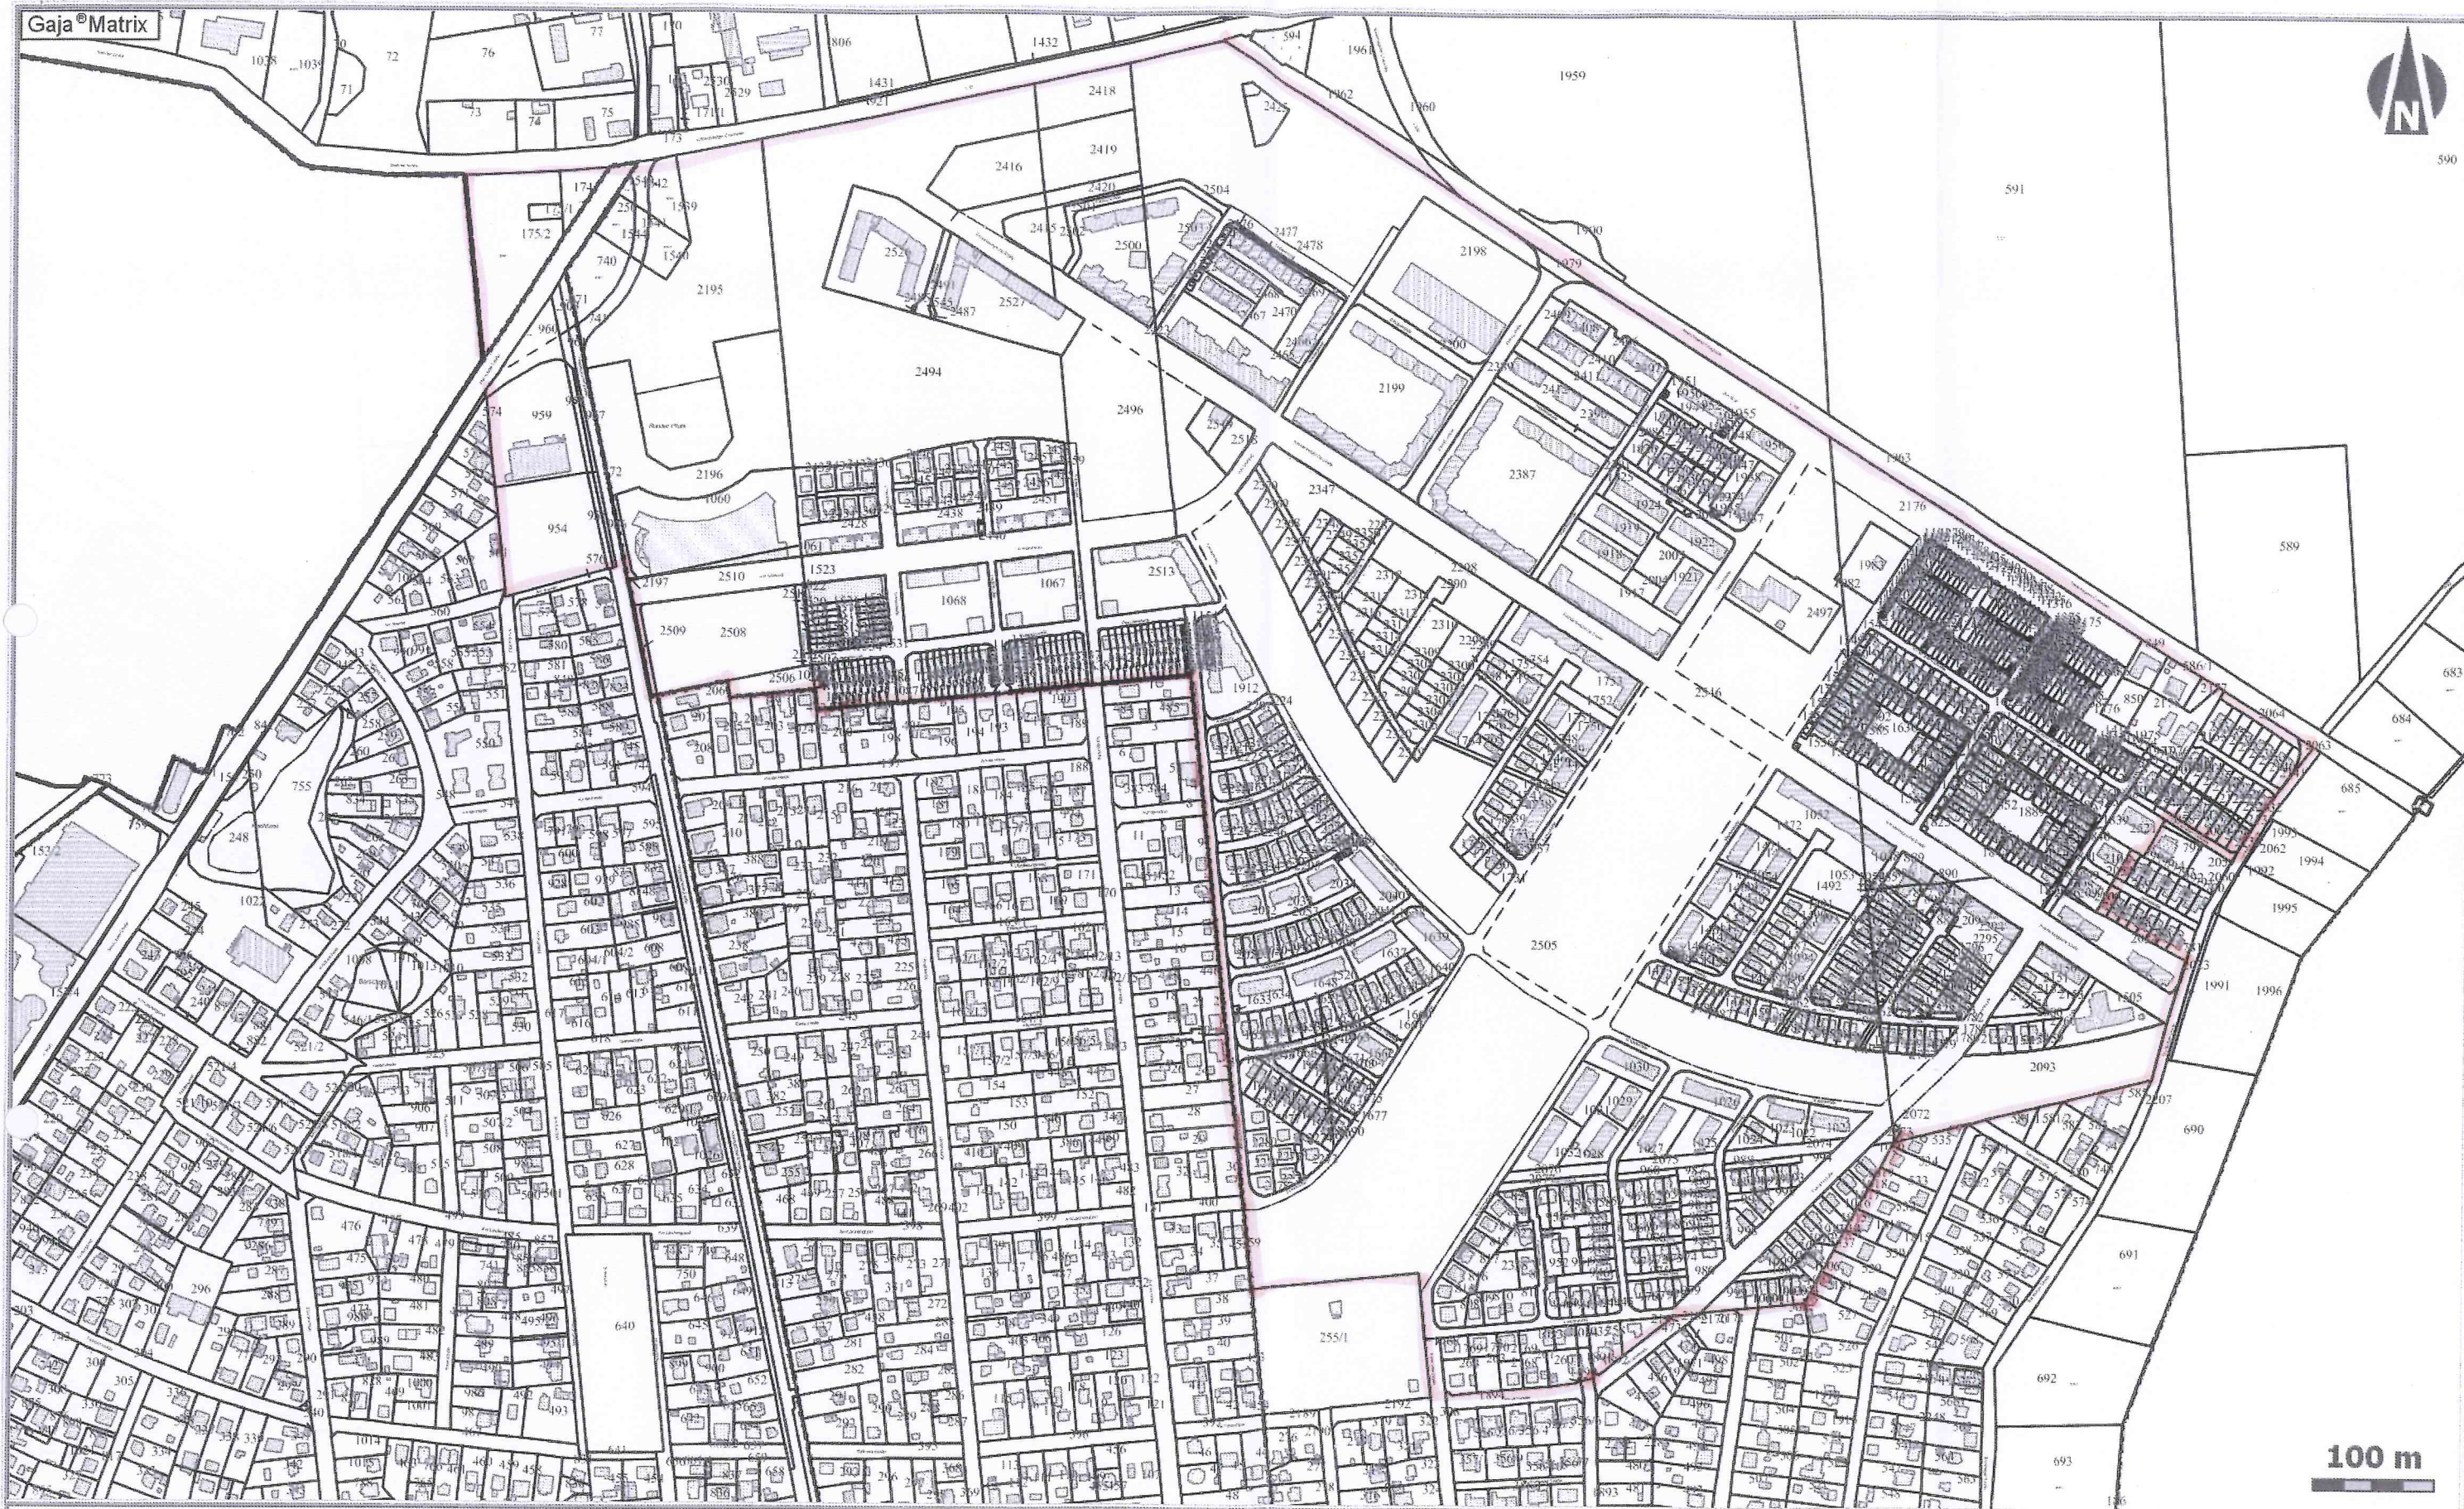

100 m

Projek:

Bearbeiter

Frau Hertel

Datum:

18.10.2011

M 1:5000

Vermerk:

