


Gaja® Matrix

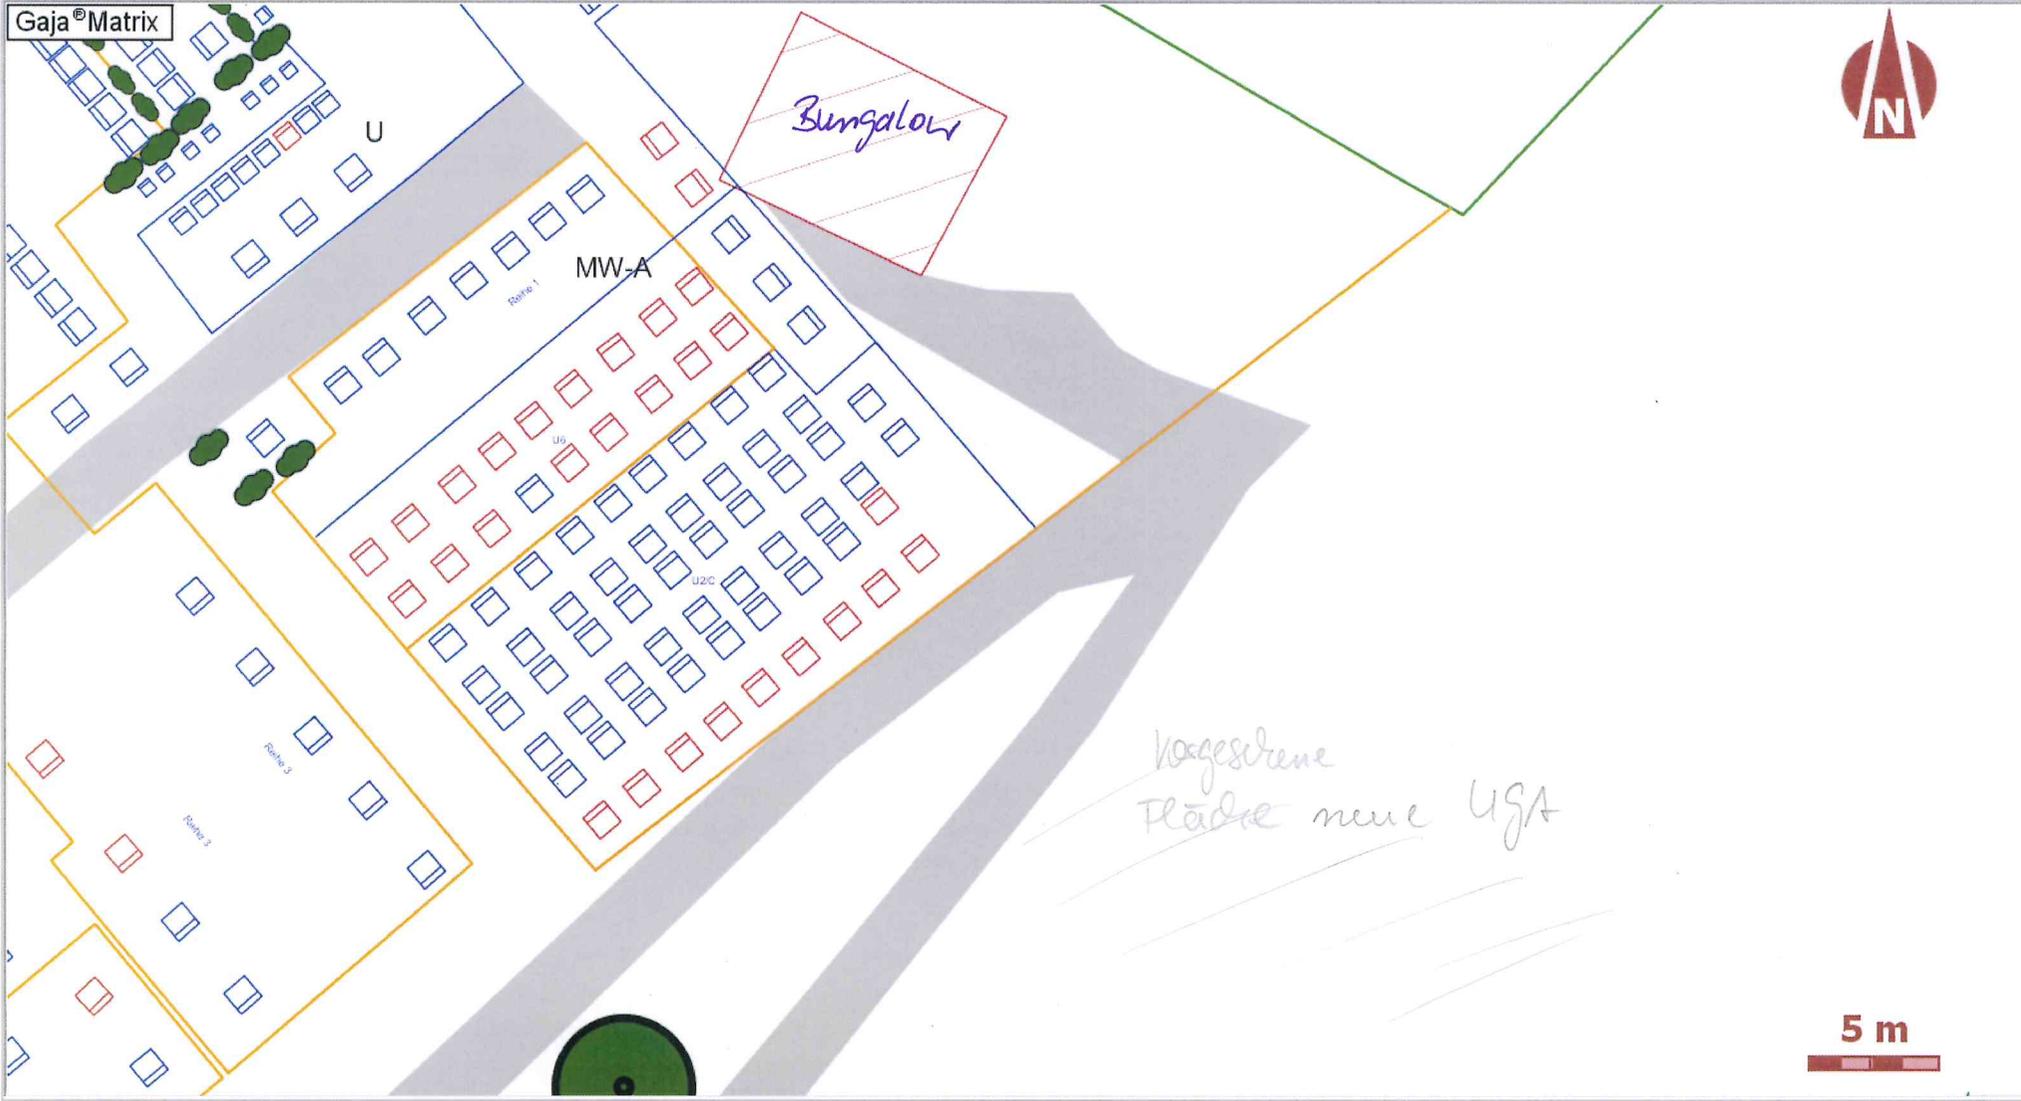

Projekt:
Friedhof **Dahlwitz-Hoppegarten**

Bearbeiter
wendlandt



Vermerk:
Neuanlage Urnengemeinschaftsanlage


Datum:



21/03/2012




21/03/2012

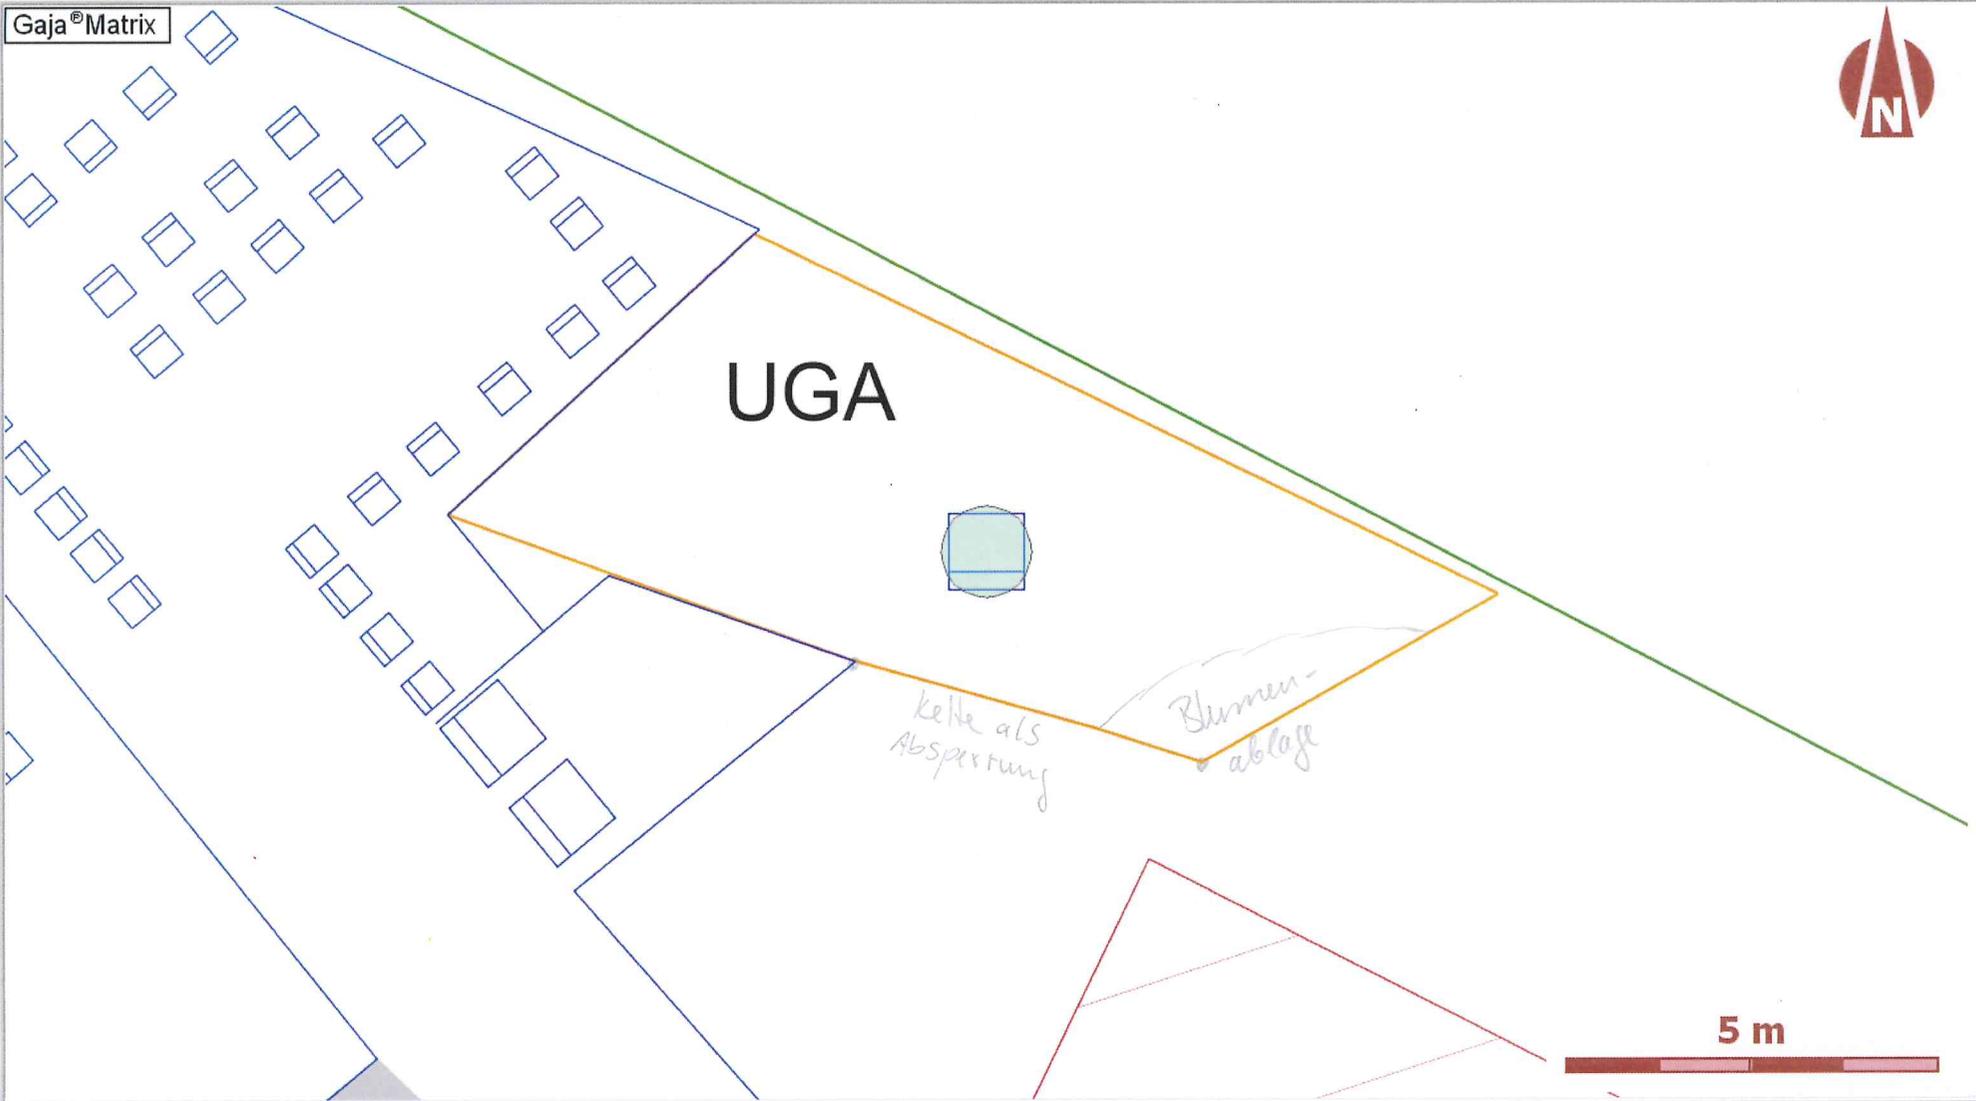

Projek:
Friedhof **Dahlwitz-Hoppegarten**
Vermerk:

Bearbeiter
wendlandt
Datum:



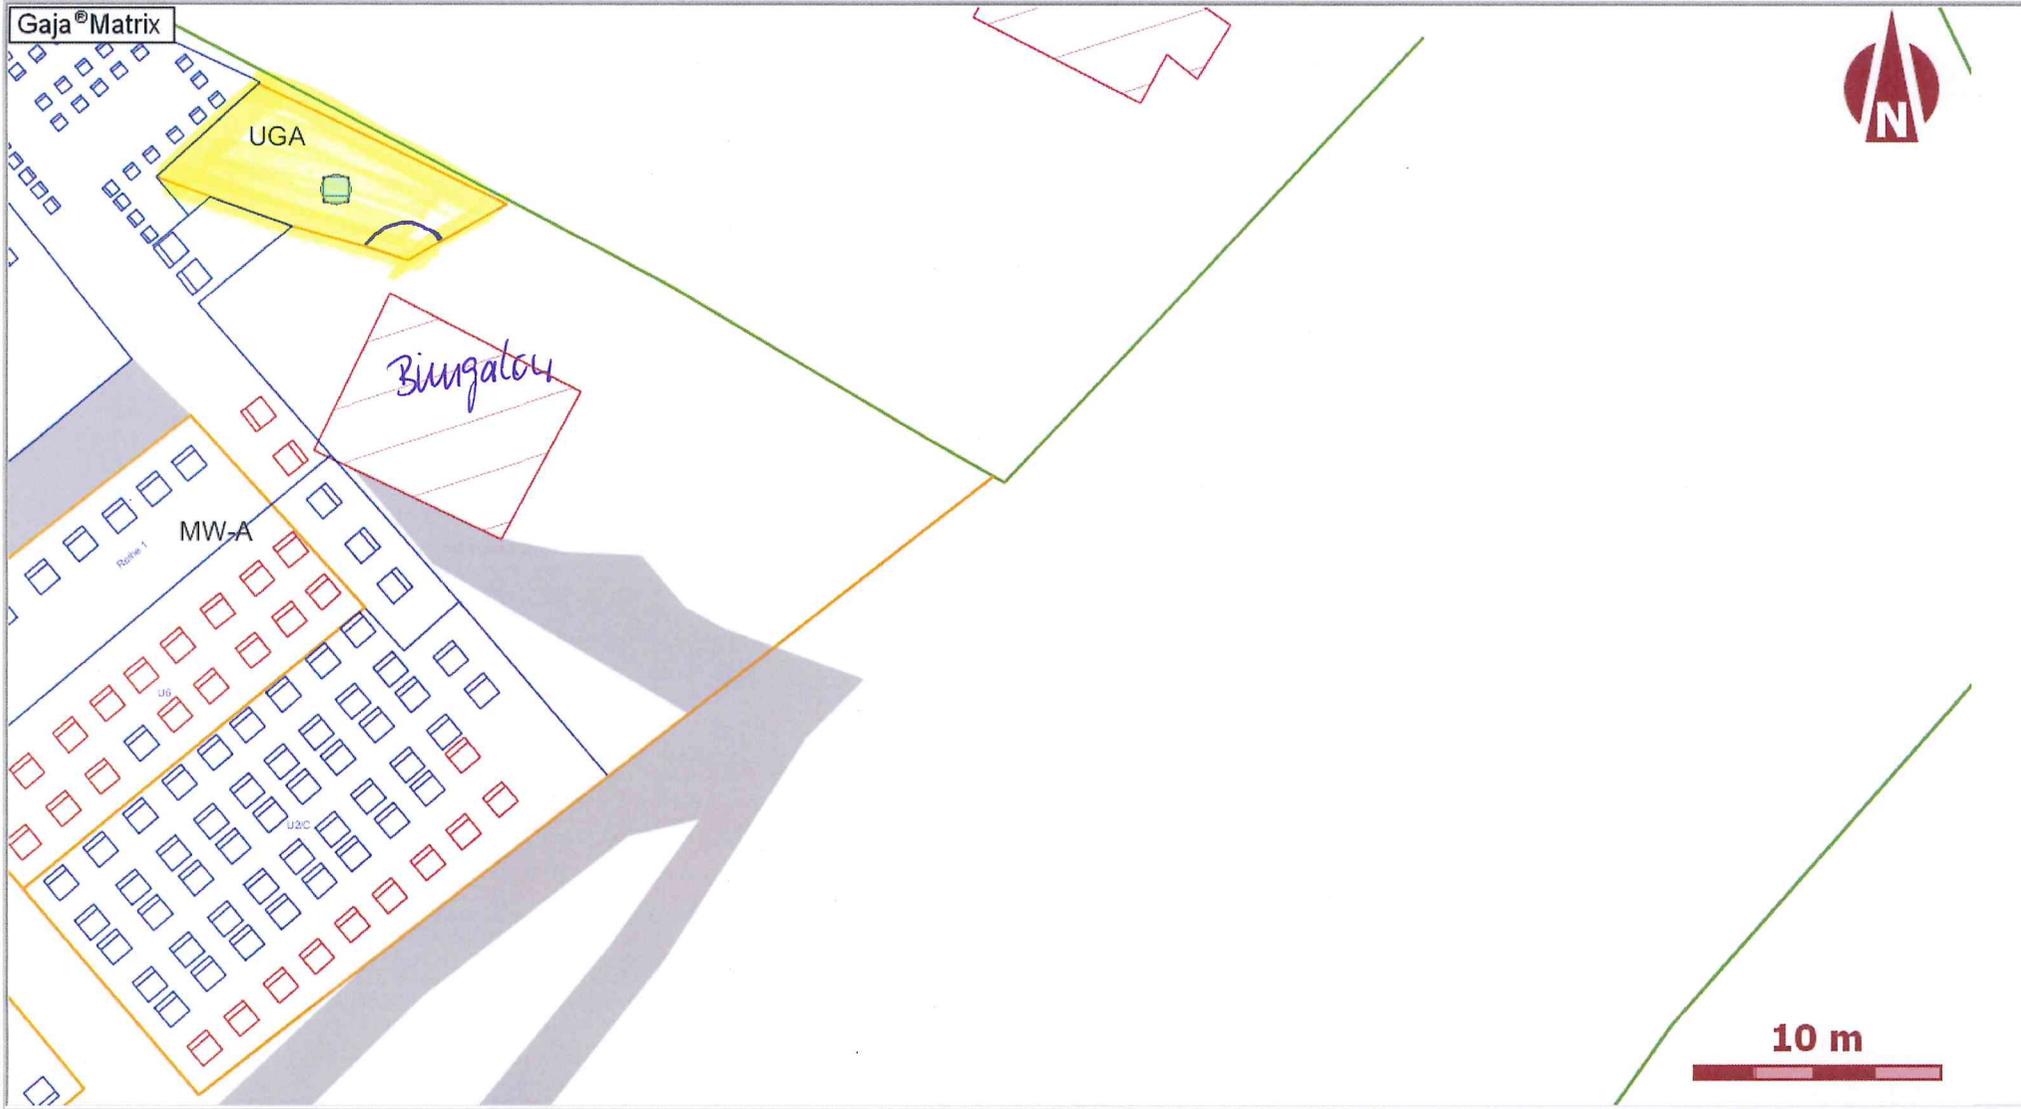

Projek:
Friedhof Dahlwitz-Hoppegarten, R. Breitscheid-Str.
Vermerk:
Urnengemeinschaftsanlage

Bearbeiter



Datum:

M 1:300



Neue Blumenauslage

21/03/2012



21/03/2012

Pfosten + Kette als Absperrung