


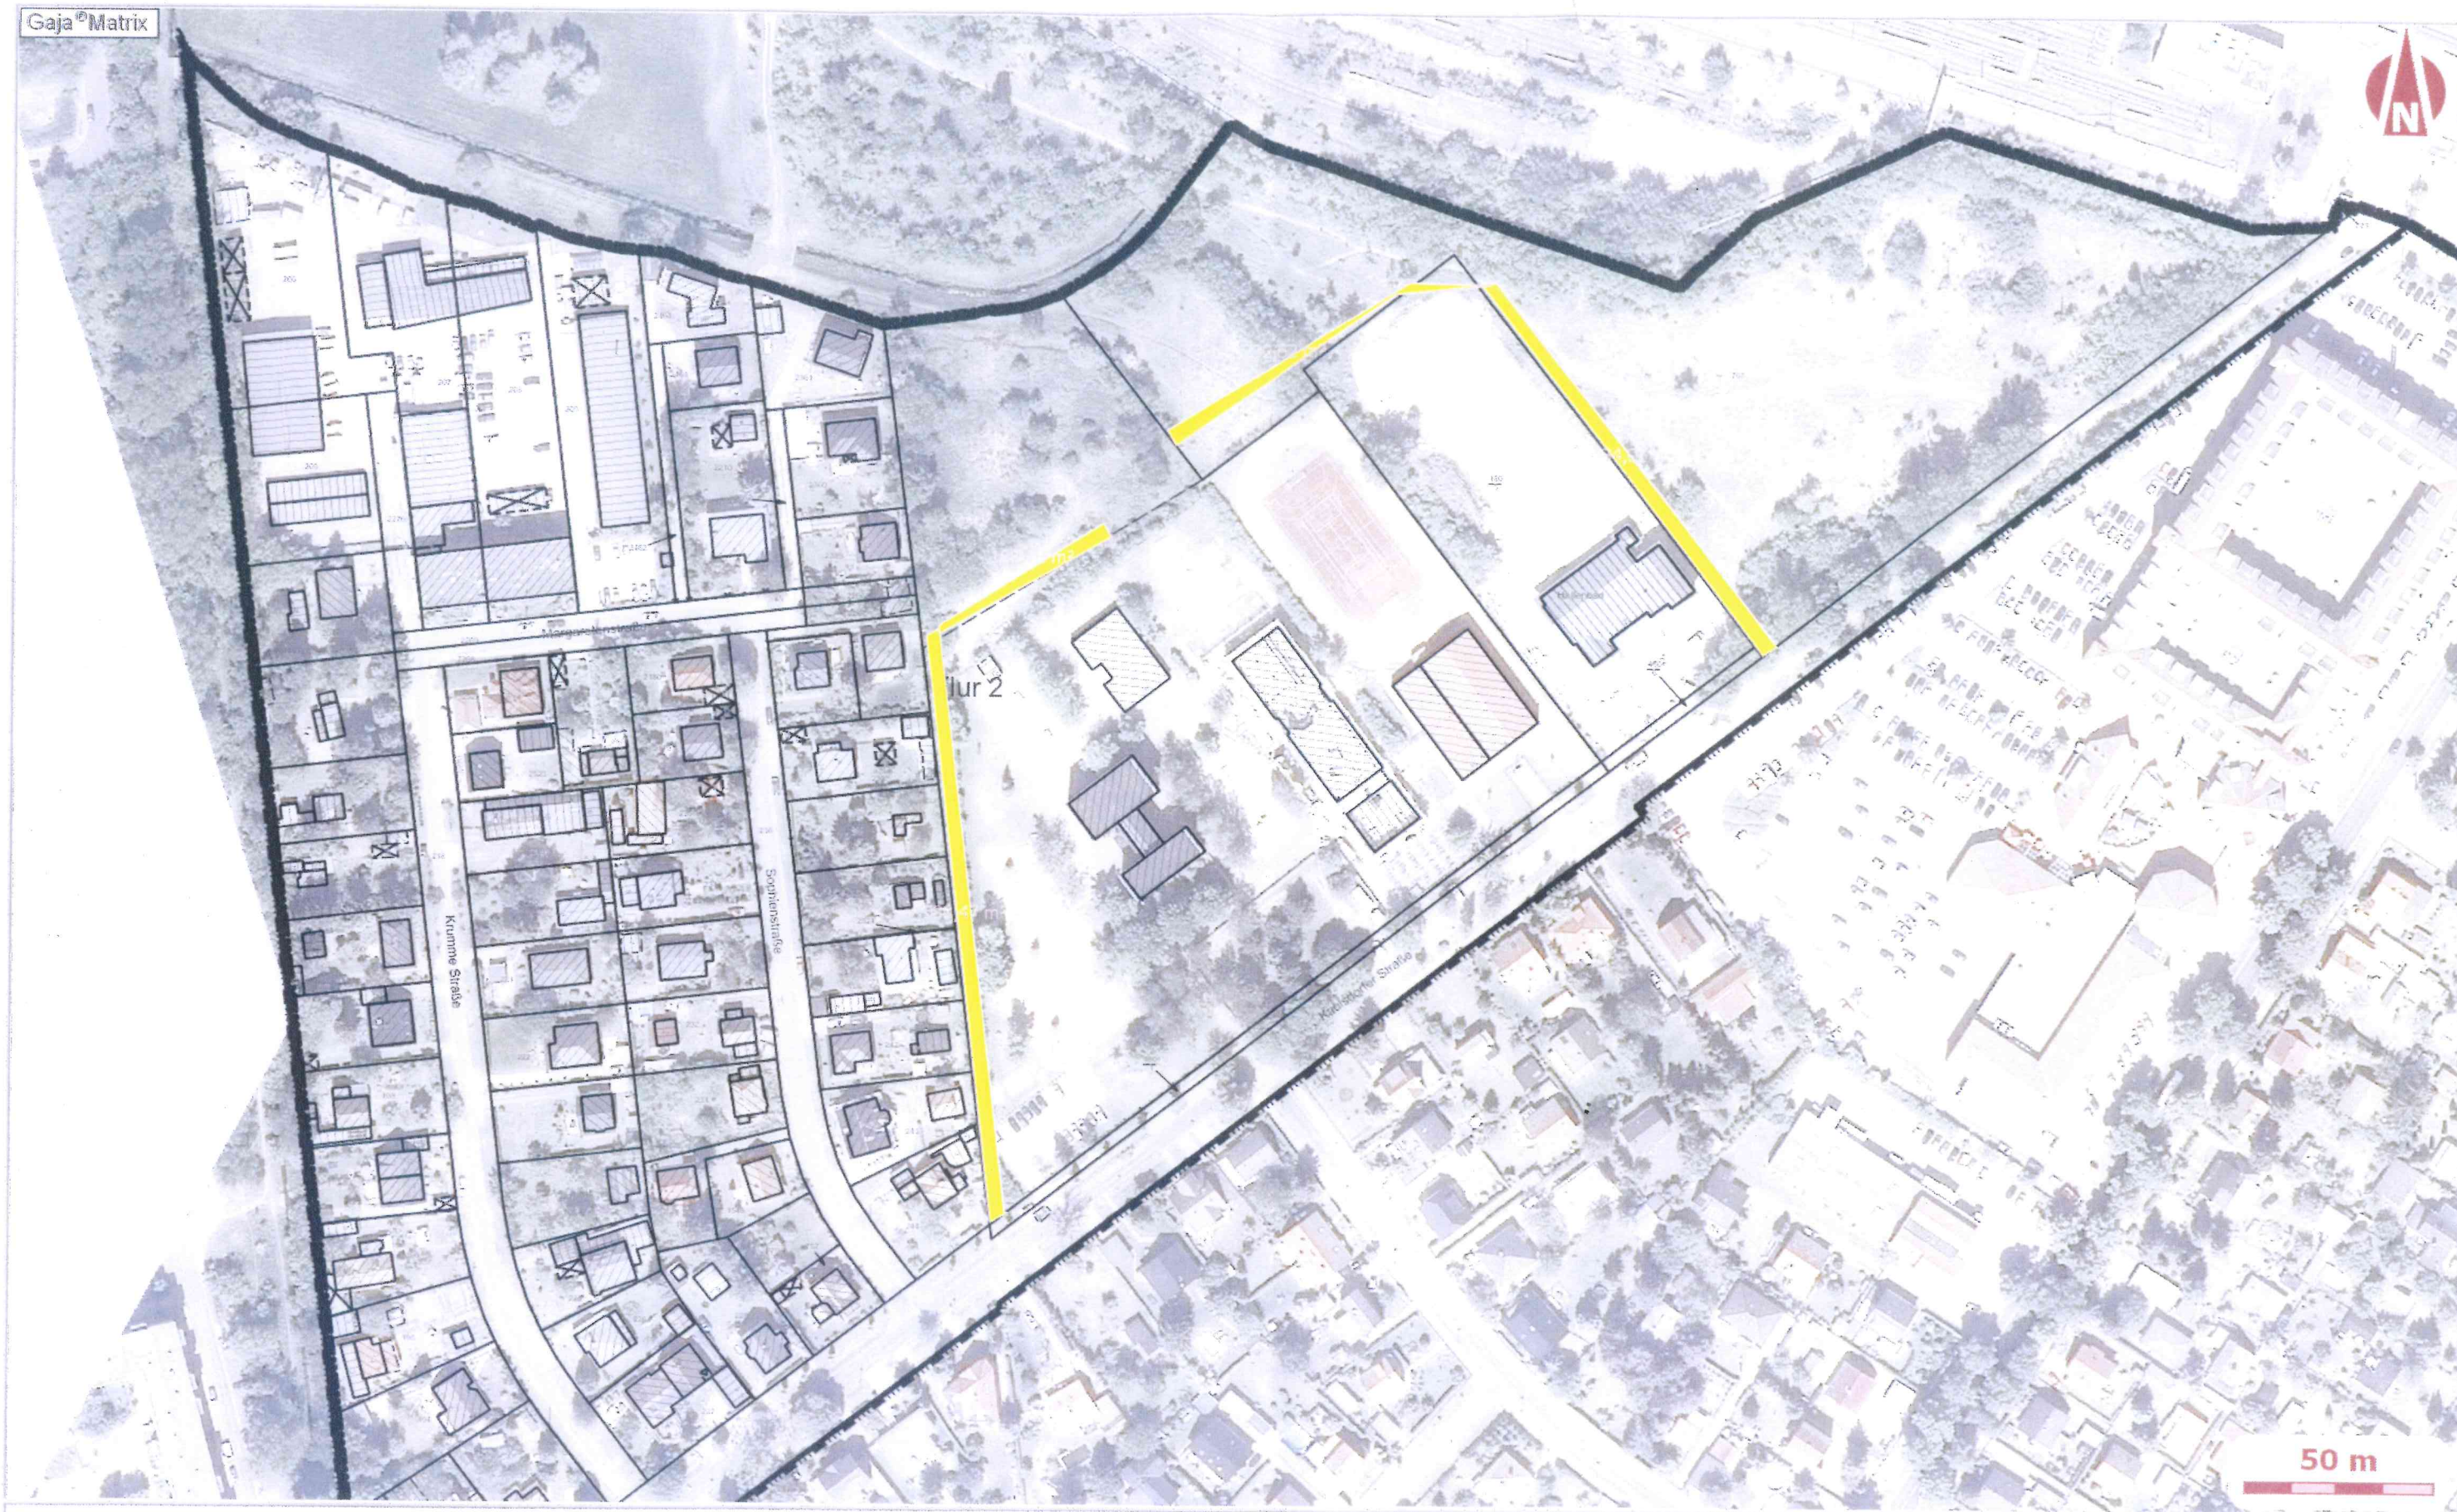

Projekt:

Bearbeiter

Frau Hertel

Datum:

03.09.2012



M 1:1641

Vermerk: