


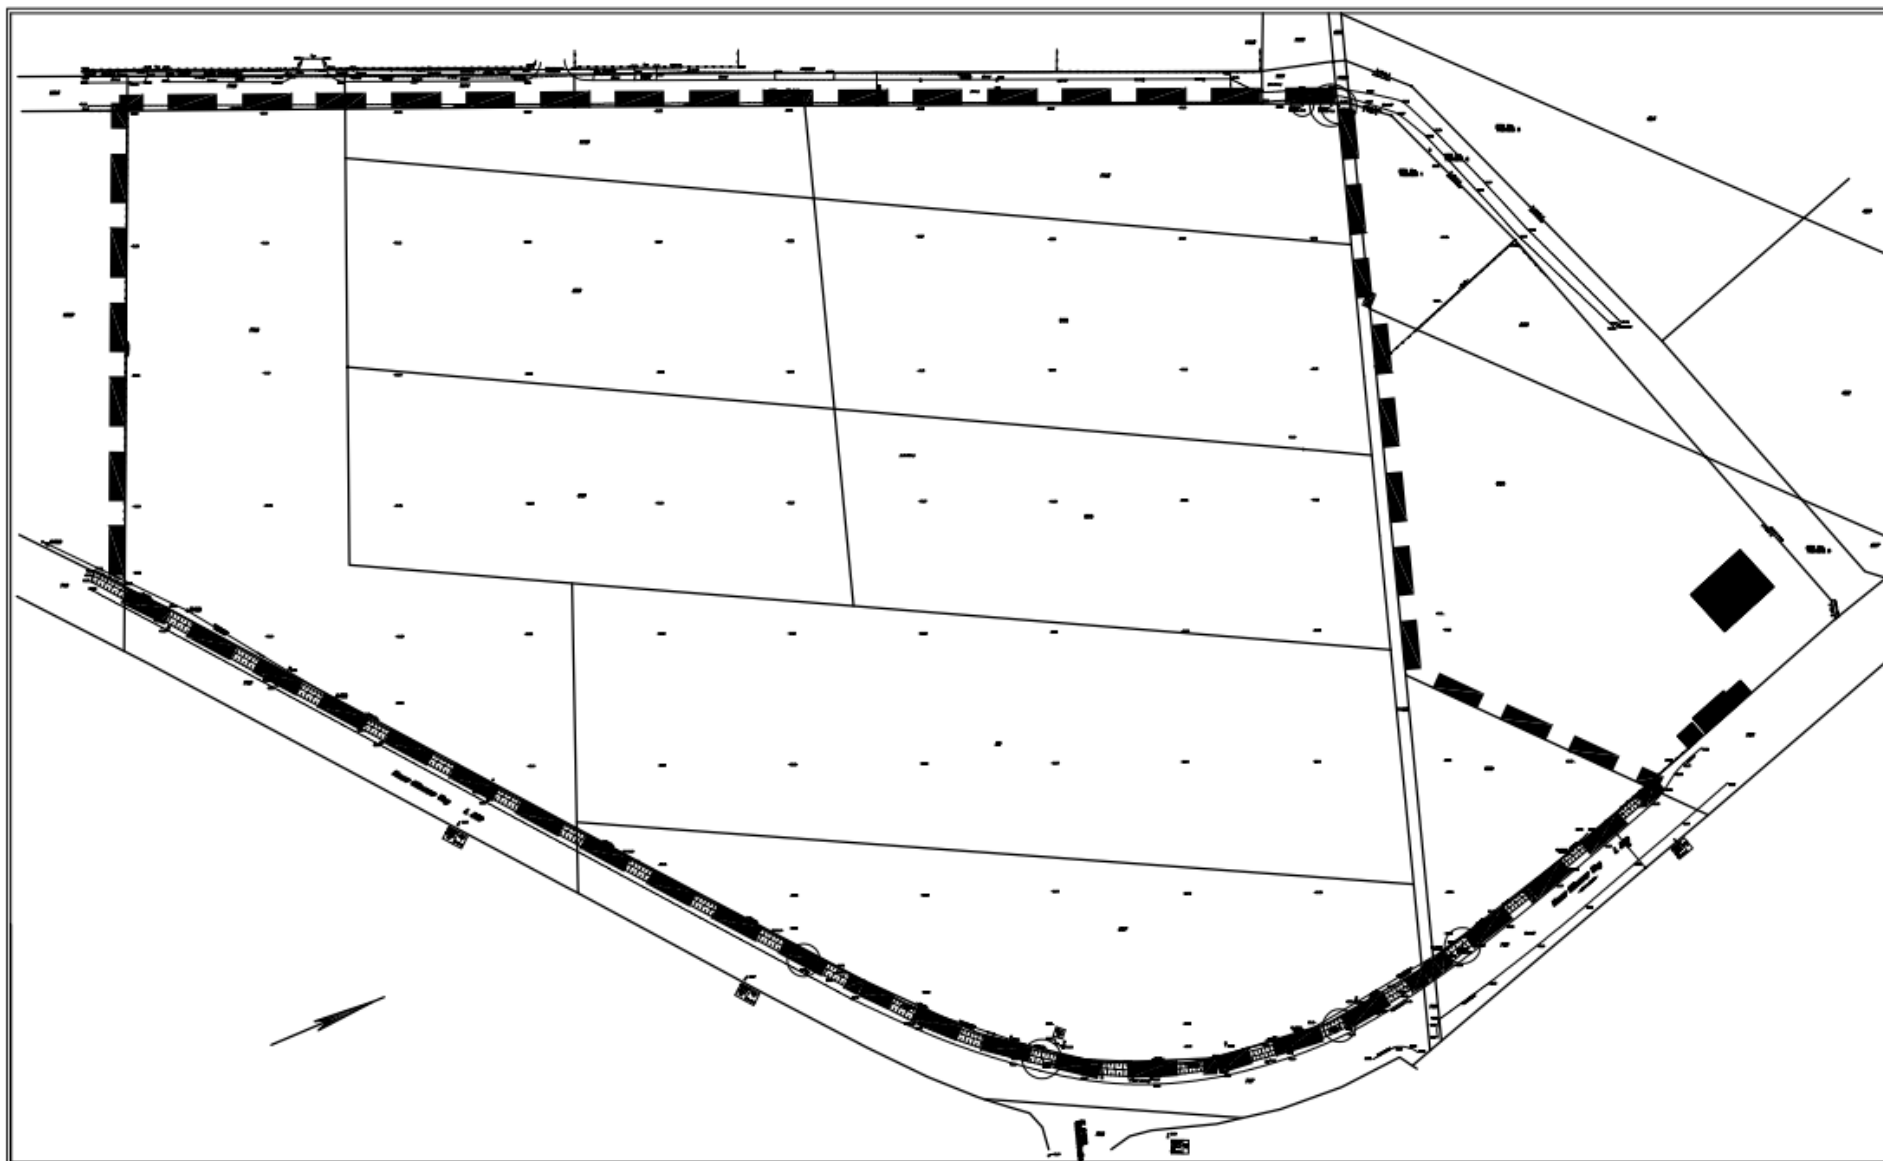

Geltungsbereich Vorhabenbezogener Bebauungsplan „Gewerbegebiet Neuer Hönower Weg / Alter Feldweg“