


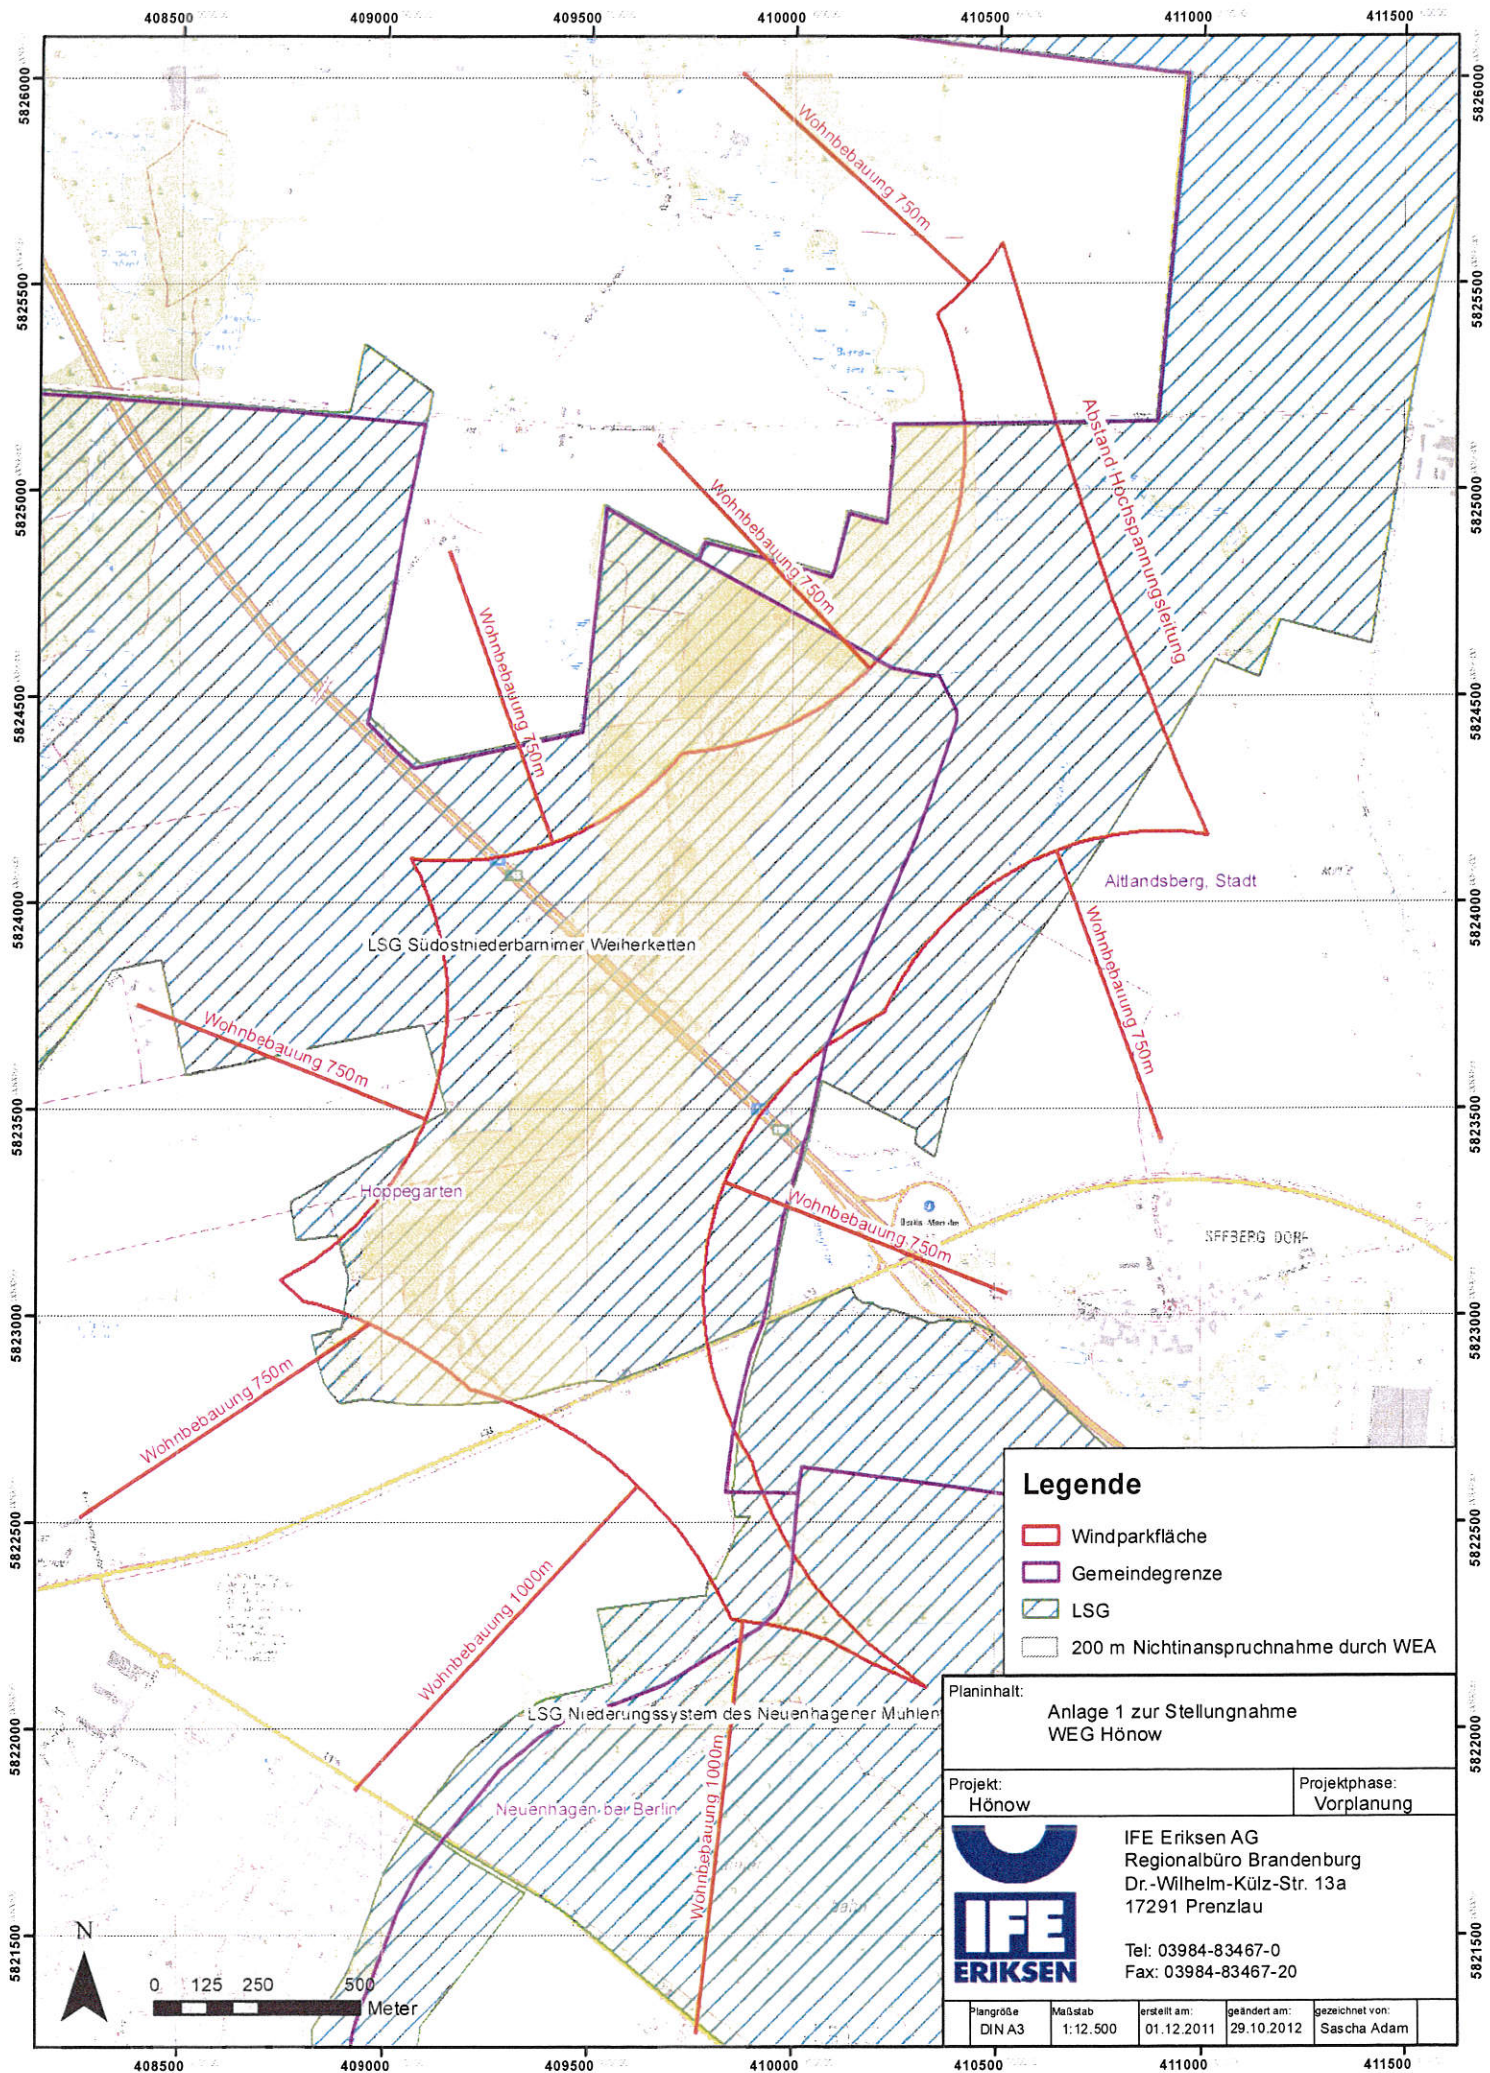

Legende

- Windparkfläche
- Gemeindegrenze
- LSG
- 200 m Nichtansprunahme durch WEA

Planinhalt:

Anlage 1 zur Stellungnahme
WEG Hönow

Projekt:
Hönow

Projektphase:
Vorplanung



IFE Eriksen AG
Regionalbüro Brandenburg
Dr.-Wilhelm-Külz-Str. 13a
17291 Prenzlau

Tel: 03984-83467-0
Fax: 03984-83467-20

Plangröße DIN A3	Maßstab 1:12.500	erstellt am 01.12.2011	geändert am 29.10.2012	gezeichnet von Sascha Adam
---------------------	---------------------	---------------------------	---------------------------	-------------------------------