
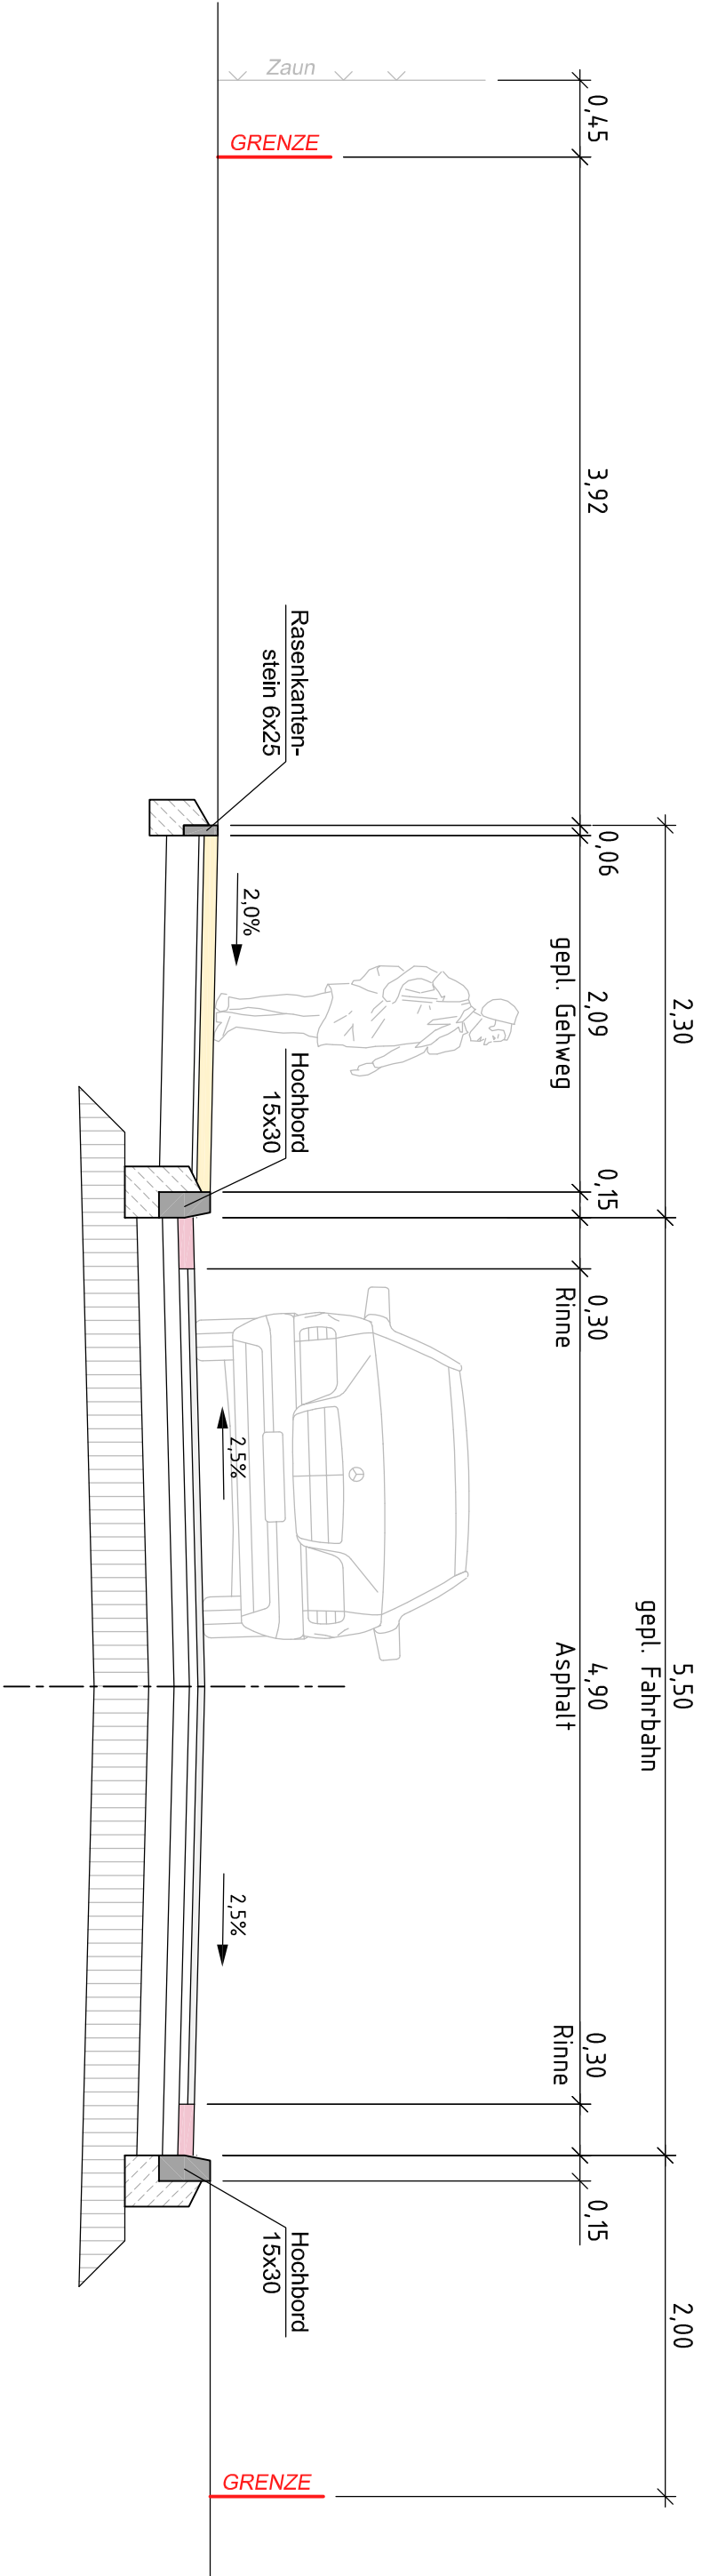


Schnitt A-A

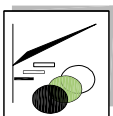

Auftraggeber: Gemeinde Hoppegarten Lindenallee 14 15366 Hoppegarten Tel. 03342/393-0					
			bearbeitet	02.01.2013	T. Kaufmann
			gezeichnet	02.01.2013	H. Wolf
			geprüft		
Grundplan hergestellt:		Ergänzungen:			
Höhenbezug:	DHHN 92	Maßstab :	ohne		
Lagebezug:	ETRS 89				
Auftragnehmer: büro Geffken Garten- und Landschaftsgestaltung Akazienstraße 1a 15345 Alllandsberg Tel.: 03 34 38 / 56 20 e-mail: geffken@t-online.de			PFK Bauingenieure Waldesruh Köpenicker Allee 82 15366 Hoppegarten Tel.: 030 / 56 70 14 68 e-mail: info@pfkbaude		
Neubau Breitscheidstr. / Magazinstr. zwischen Wiesenweg und Alte Berliner Str. 15366 Hoppegarten		Querprofile Schnitt A-A			
Baulänge:	ca.	Blattgröße:	420 x 297		
Bau-km:	0+000 bis	Unterlage:	5		
Vorplanung		Blatt-Nr.:	1 von 6		
D:\Bauamt Hoppegarten\Dahwitz\Breitscheidstraße\Planung\Vorplanung\CP_1_Breitscheid_02.01.2013.dwg					
07.01.2013 11:22:22					