


Schnitt B-B

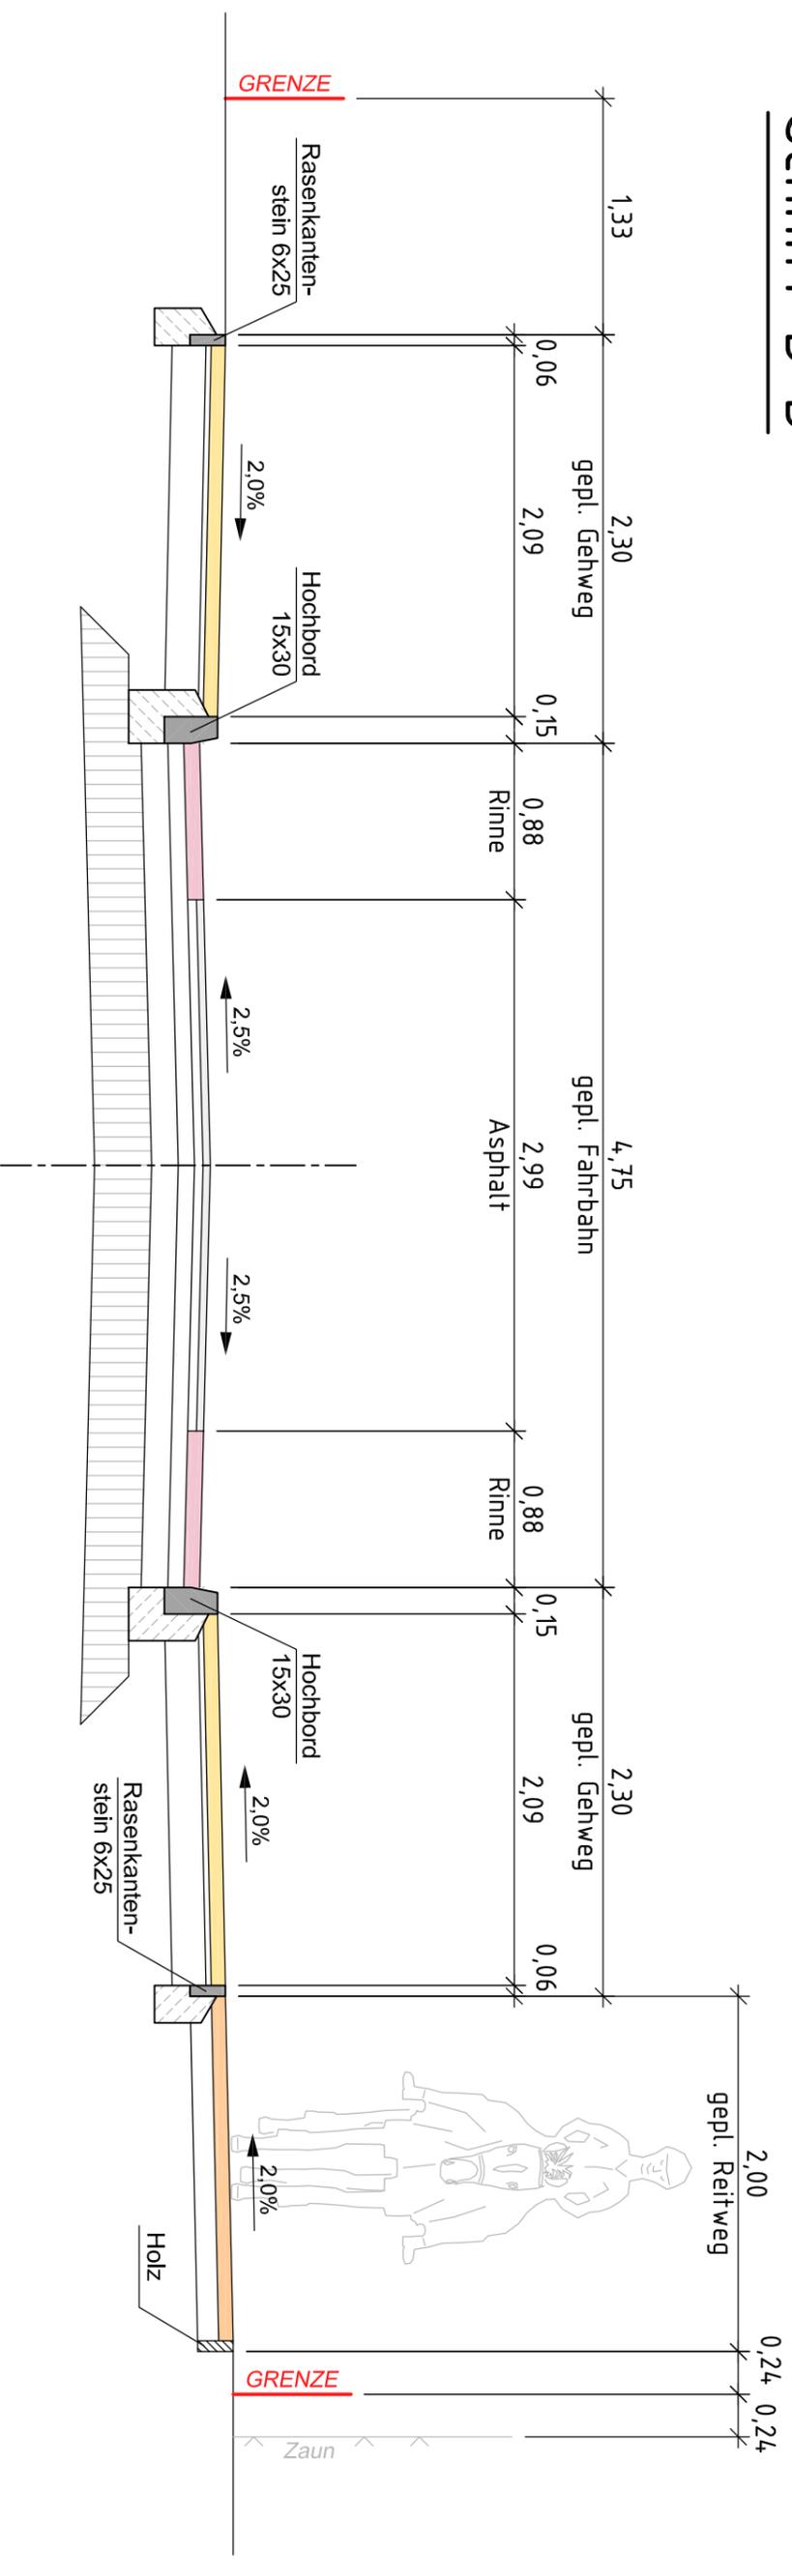

Auftraggeber: Gemeinde Hoppegarten Lindenallee 14 15366 Hoppegarten Tel. 03342/393-0			
Grundplan hergestellt:		Maßstab : ohne	
Höhenbezug: DHHN 92		Lagebezug: ETRS 89	
Auftragnehmer: büro Geffken Garten- und Landschaftsgestaltung Akazienstraße 1a 15345 Alllandsberg Tel.: 03 34 38 / 56 20 e-mail: geffken@t-online.de			
bearbeitet 02.01.2013		Name T. Kaufmann	
gezeichnet 02.01.2013		Name H. Wolf	
geprüft		Unterschrift	

Ergänzungen:	
PFK Bauingenieure Waldesruh Köpenicker Allee 82 15366 Hoppegarten Tel.: 030 / 56 70 14 68 e-mail: info@pfkbau.de	

Neubau Breitscheidstr. / Magazinstr.
 zwischen Wiesenweg und Alte Berliner Str.
 15366 Hoppegarten

Baulänge: ca.	Blattgröße: 420 x 297
Bau-km: 0+000 bis	Unterlage: 5
Vorplanung	Blatt-Nr.: 2 von 6