Schnitt C-C

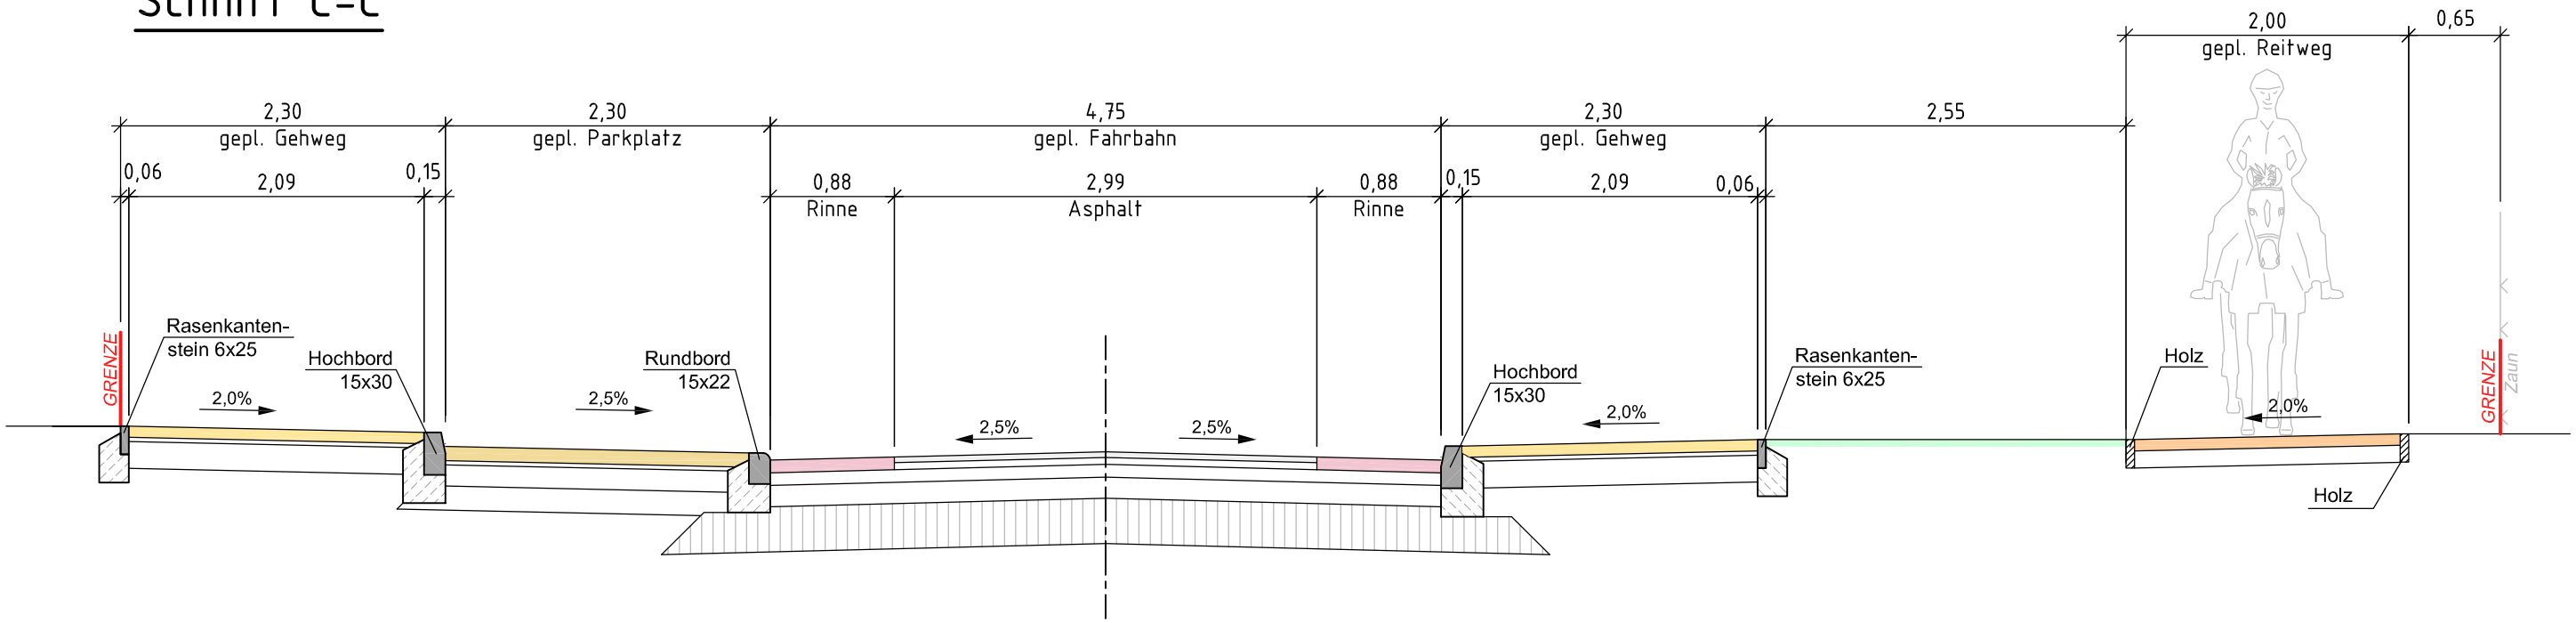

Auftraggeber: Gemeinde Hoppegarten Lindenallee 14 15366 Hoppegarten Tel. 03342/393-0			
	Datum	Name	Unterschrift
bearbeitet	02.01.2013	T. Kaufmann	
gezeichnet	02.01.2013	H. Wolf	
geprüft			
Grundplan hergestellt:		Ergänzungen:	
Höhenbezug: DHHN 92 Lagebezug: ETRS 89	Maßstab : ohne		

Auftragnehmer: **büro Geffken**
Garten- und Landschaftsgestaltung
Akazienstraße 1a
15345 Altlandsberg
Tel.: 03 34 38 / 56 20
e-mail: geffken@t-online.de

PFK Bauingenieure
Waldesruh
Köpenicker Allee 82
15366 Hoppegarten
Tel.: 030 / 56 70 14 68
e-mail: info@pfkbau.de

Neubau Breitscheidstr. / Magazinstr.
zwischen Wiesenweg und Alte Berliner Str.
15366 Hoppegarten

Querprofile
Schnitt C-C

Baulänge: ca.
Bau-km: 0+000 bis

Vorplanung

Blattgröße: 420 x 297
Unterlage: 5
Blatt-Nr.: 3 von 6

D:\Bauamt Hoppegarten\Dahlwitz\Breitscheidstraße\Planung\Vorplanung\QP_1_Breitscheid_02.01.2013.dwg 07.01.2013 11:24:54