
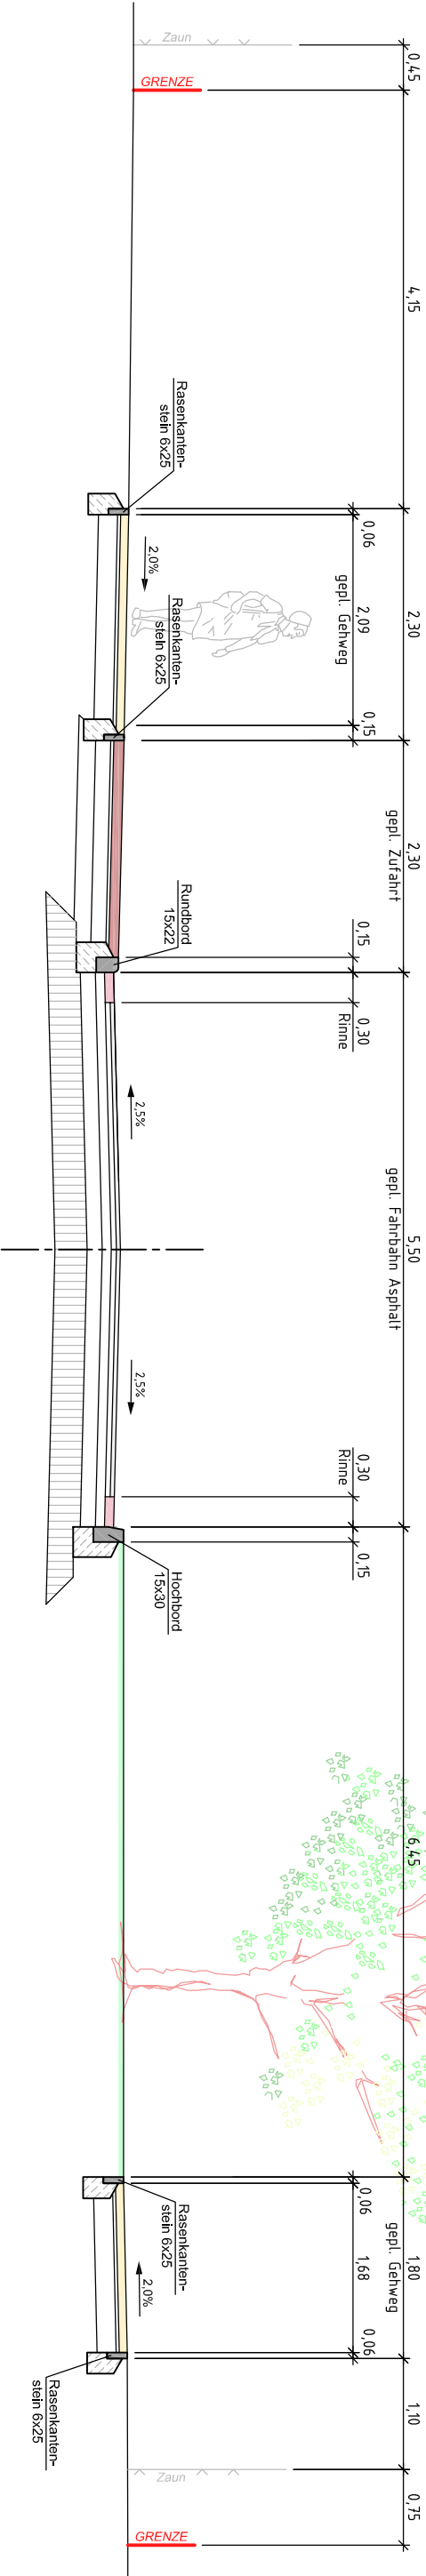


Schnitt D-D

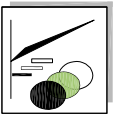

Auftraggeber: Gemeinde Hoppegarten Lindenallee 14 15366 Hoppegarten Tel. 03342/393-0			<table><tr><th></th><th>Datum</th><th>Name</th><th>Unterschrift</th></tr><tr><td>bearbeitet</td><td>02.01.2013</td><td>T. Kaufmann</td><td></td></tr><tr><td>gezeichnet</td><td>02.01.2013</td><td>H. Wolf</td><td></td></tr><tr><td>geprüft</td><td></td><td></td><td></td></tr></table>		Datum	Name	Unterschrift	bearbeitet	02.01.2013	T. Kaufmann		gezeichnet	02.01.2013	H. Wolf		geprüft			
	Datum	Name	Unterschrift																
bearbeitet	02.01.2013	T. Kaufmann																	
gezeichnet	02.01.2013	H. Wolf																	
geprüft																			
Grundplan hergestellt:		Ergänzungen:																	
Höhenbezug:	DHHN 92	Maßstab :	ohne																
Lagebezug:	ETRS 89																		
Auftragnehmer: büro Geffken Garten- und Landschaftsgestaltung Akazienstraße 1a 15345 Alllandsberg Tel.: 03 34 38 / 56 20 e-mail: geffken@t-online.de			PFK Bauingenieure Waldesruh Köpenicker Allee 82 15366 Hoppegarten Tel.: 030 / 56 70 14 68 e-mail: info@pfkbaude																
Neubau Breitscheidstr. / Magazinstr. zwischen Wiesenweg und Alte Berliner Str. 15366 Hoppegarten		Querprofile Schnitt D-D																	
Baulänge: ca. Bau-km: 0+000 bis		Blattgröße: 420 x 297 Unterlage: 5 Blatt-Nr.: 4 von 6																	
Vorplanung																			
D:\Bauamt Hoppegarten\Dahwitz\Breitscheidstraße\Planung\Vorplanung\CP_1_Breitscheid_02.01.2013.dwg		07.01.2013 11:25:41																	