


Schnitt E-E

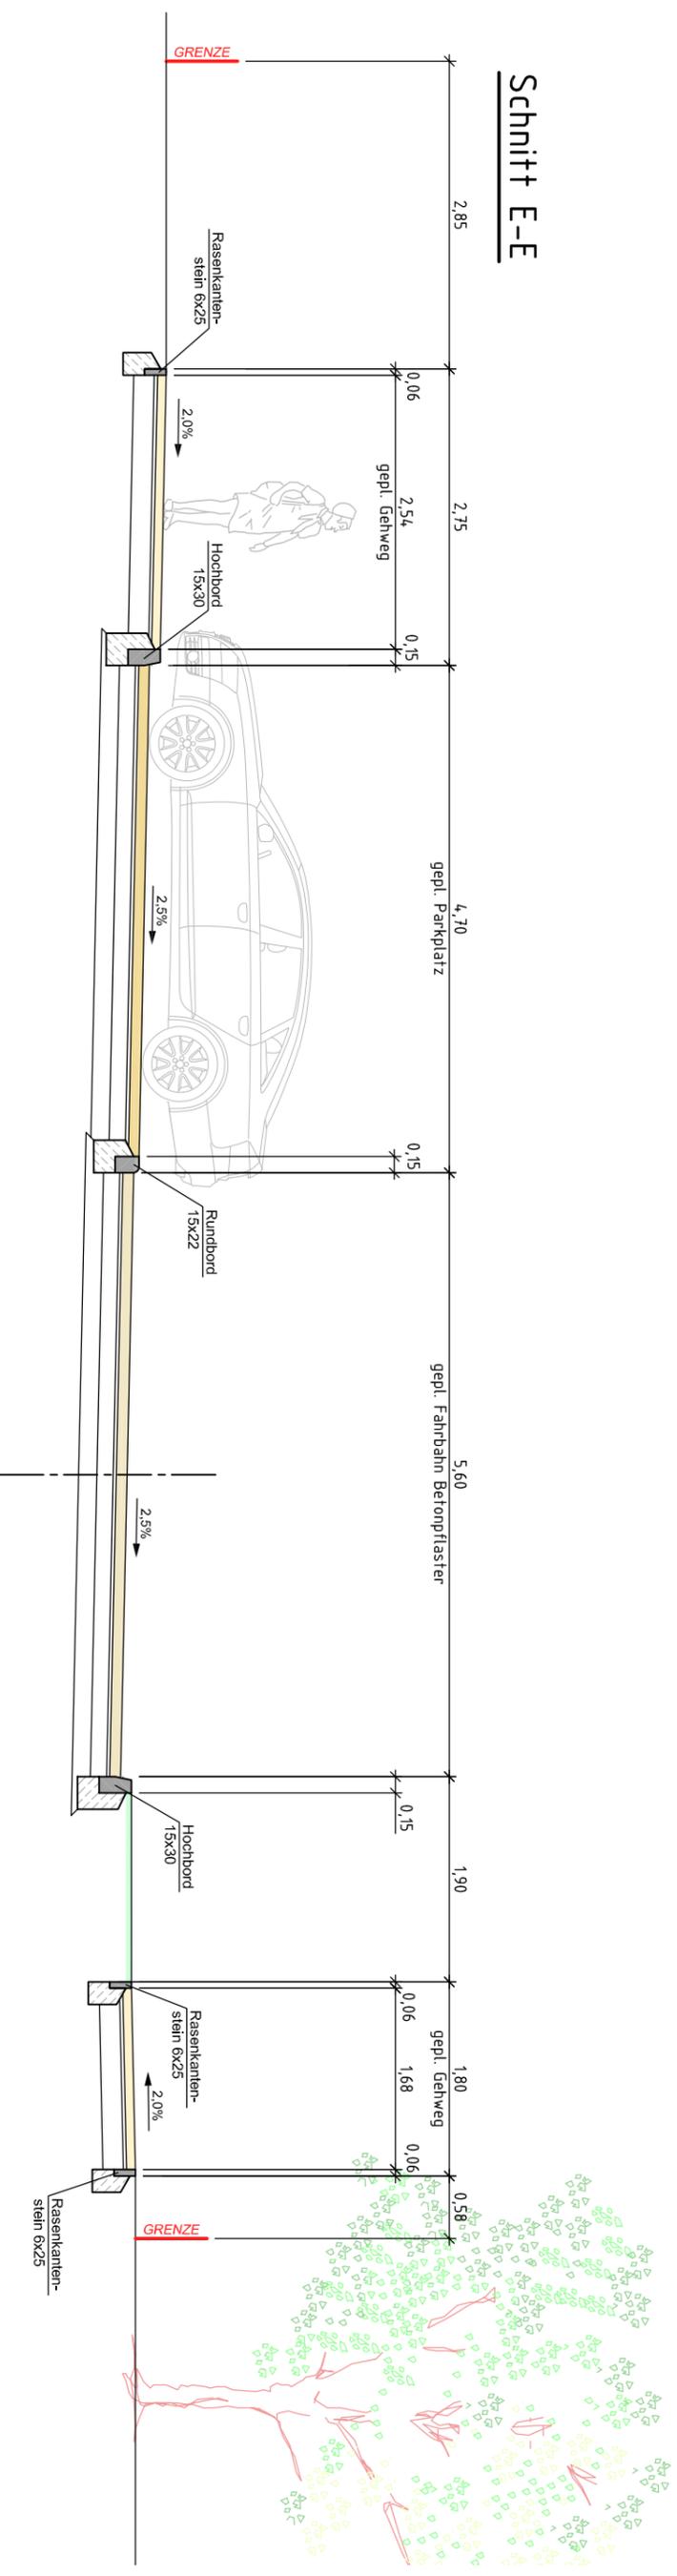

Auftraggeber: Gemeinde Hoppegarten Lindenallee 14 15366 Hoppegarten Tel. 03342/393-0					
Grundplan hergestellt:				Ergänzungen:	
Höhenbezug: DHHN 92		Maßstab : ohne			
Lagebezug: ETRS 89					
Auftragnehmer: büro Geffken Garten- und Landschaftsgestaltung Akazienstraße 1a 15345 Alllandsberg Tel.: 03 34 38 / 56 20 e-mail: geffken@t-online.de				PFK Bauingenieure Waldesruh Köpenicker Allee 82 15366 Hoppegarten Tel.: 030 / 56 70 14 68 e-mail: info@pfkbau.de	
Datum		Name		Unterschrift	
bearbeitet		02.01.2013		T. Kaufmann	
gezeichnet		02.01.2013		H. Wolf	
geprüft					

Neubau Breitscheidstr. / Magazinstr. zwischen Wiesenweg und Alte Berliner Str. 15366 Hoppegarten		Querprofile Schnitt E-E	
Baulänge: ca.		Blattgröße: 420 x 297	
Bau-km: 0+000 bis		Unterlage: 5	
Vorplanung		Blatt-Nr.: 5 von 6	