




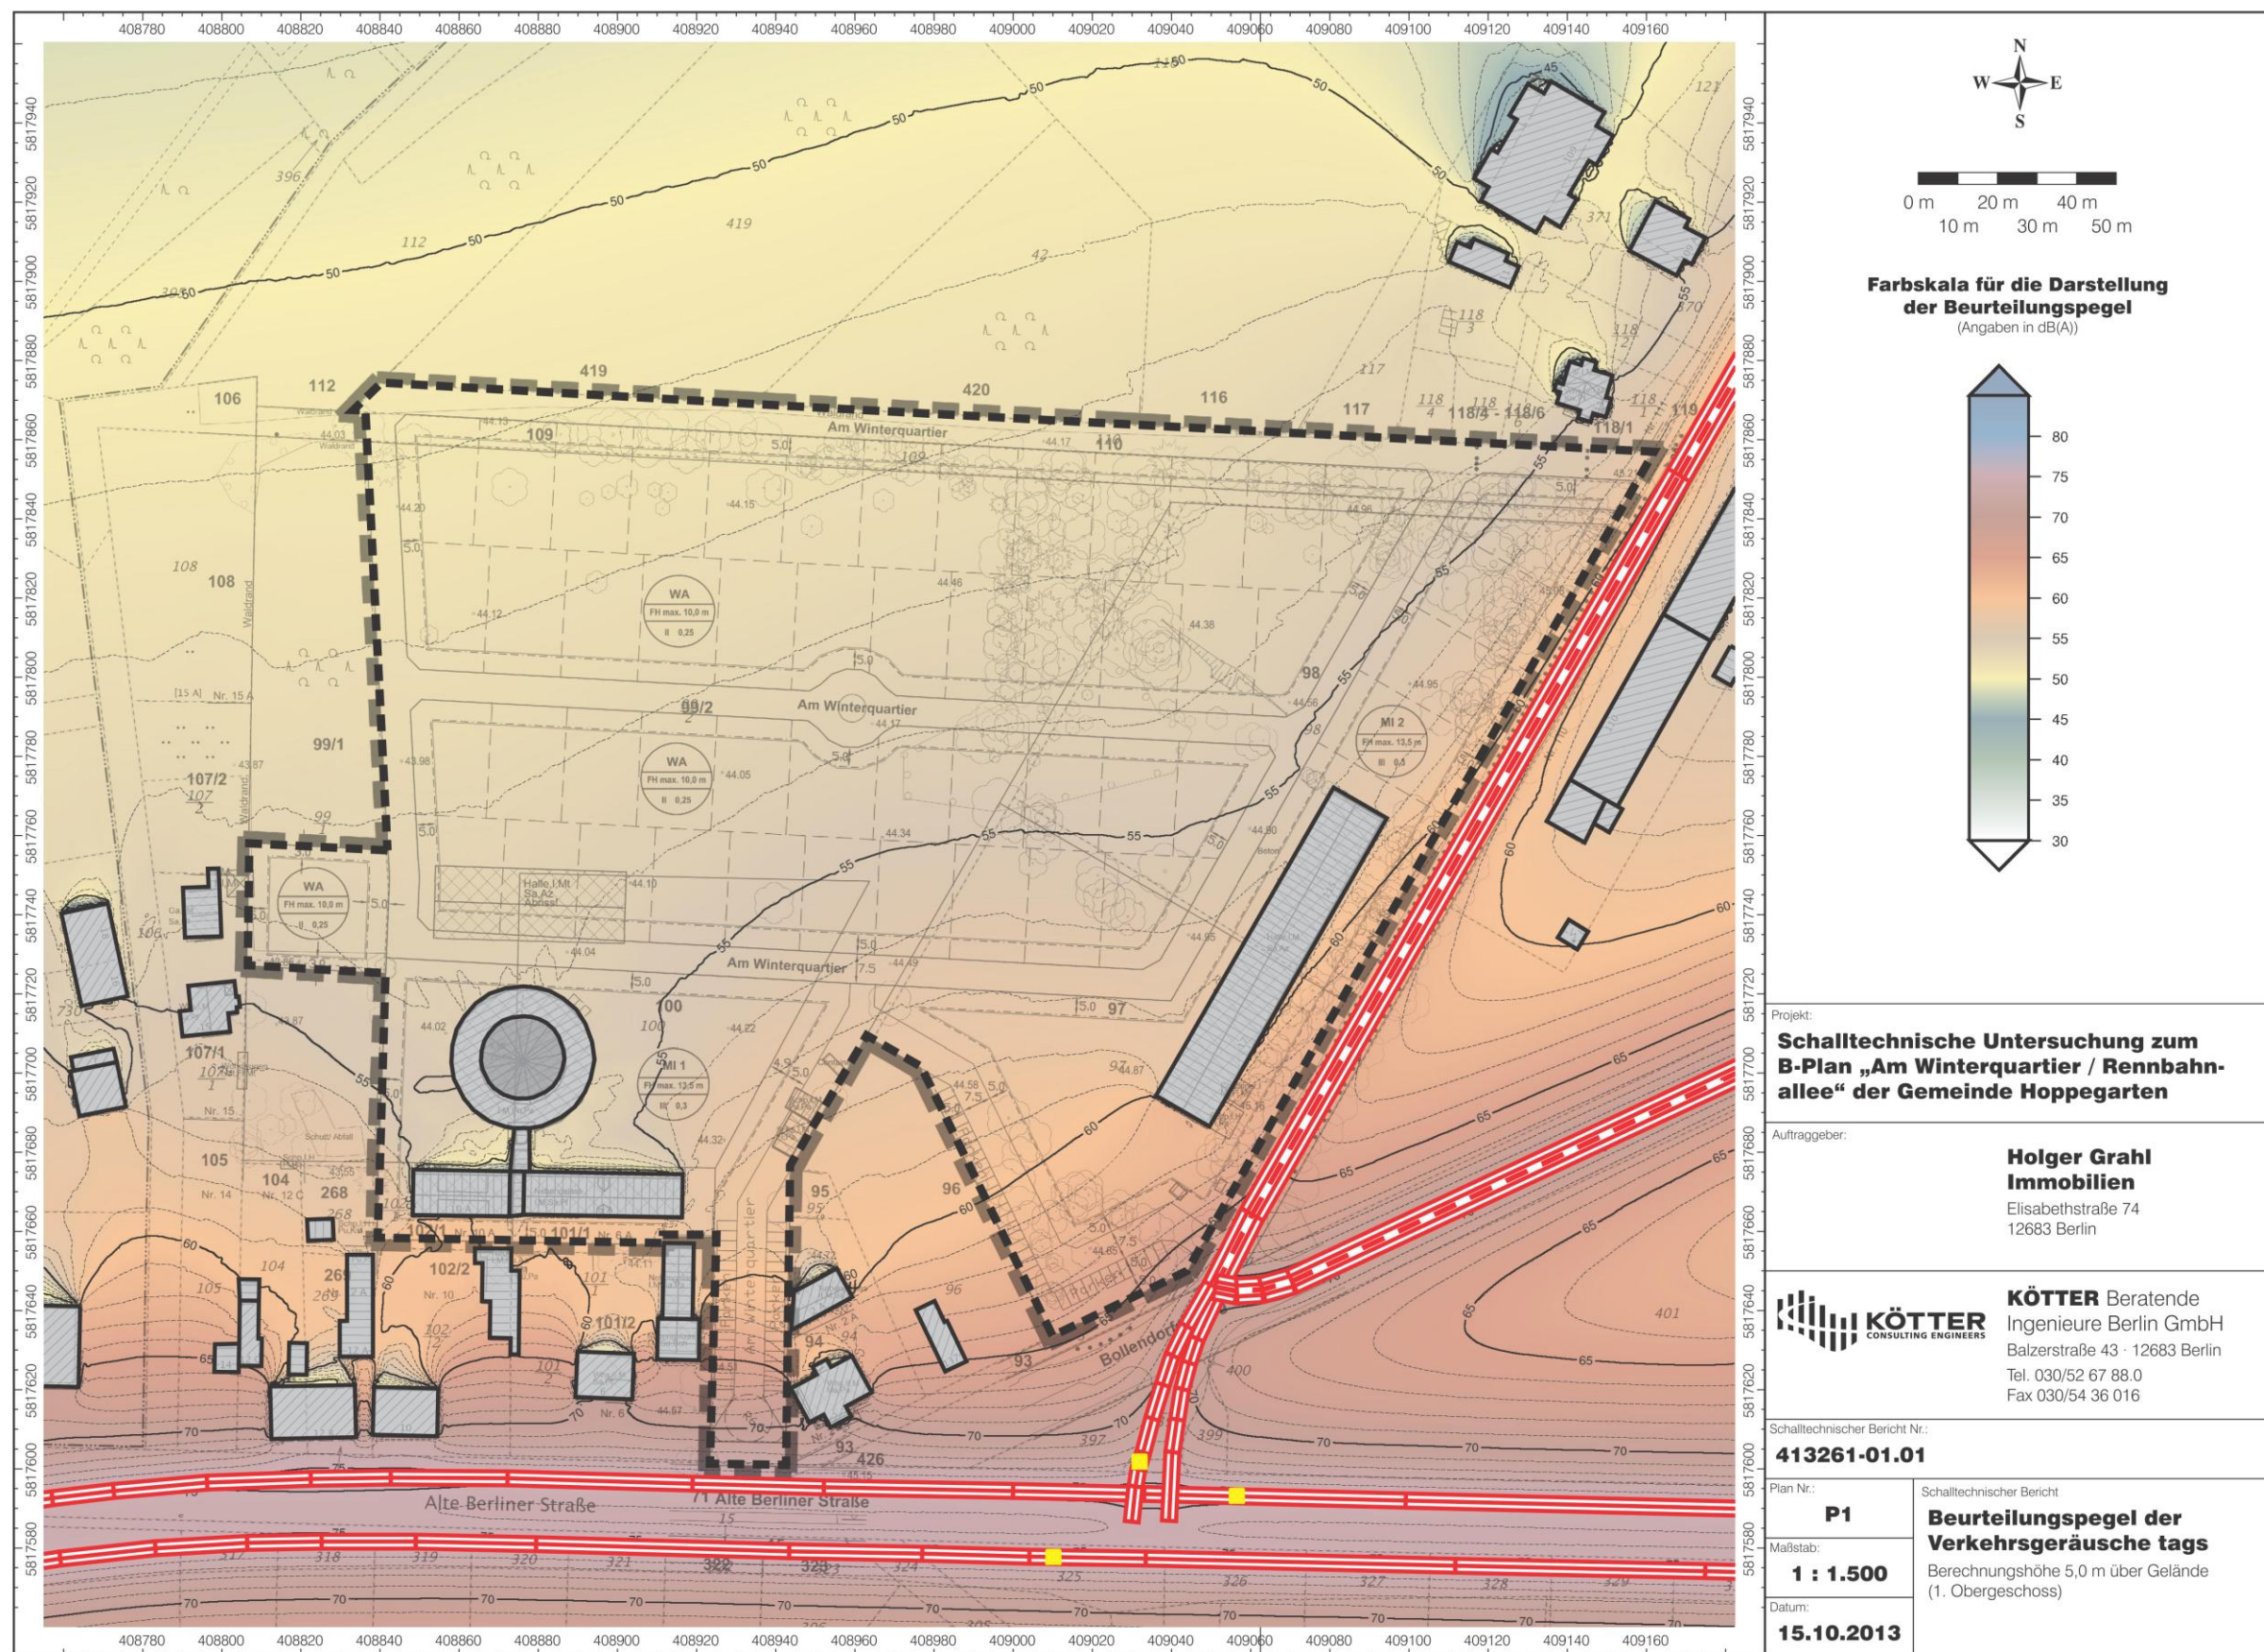

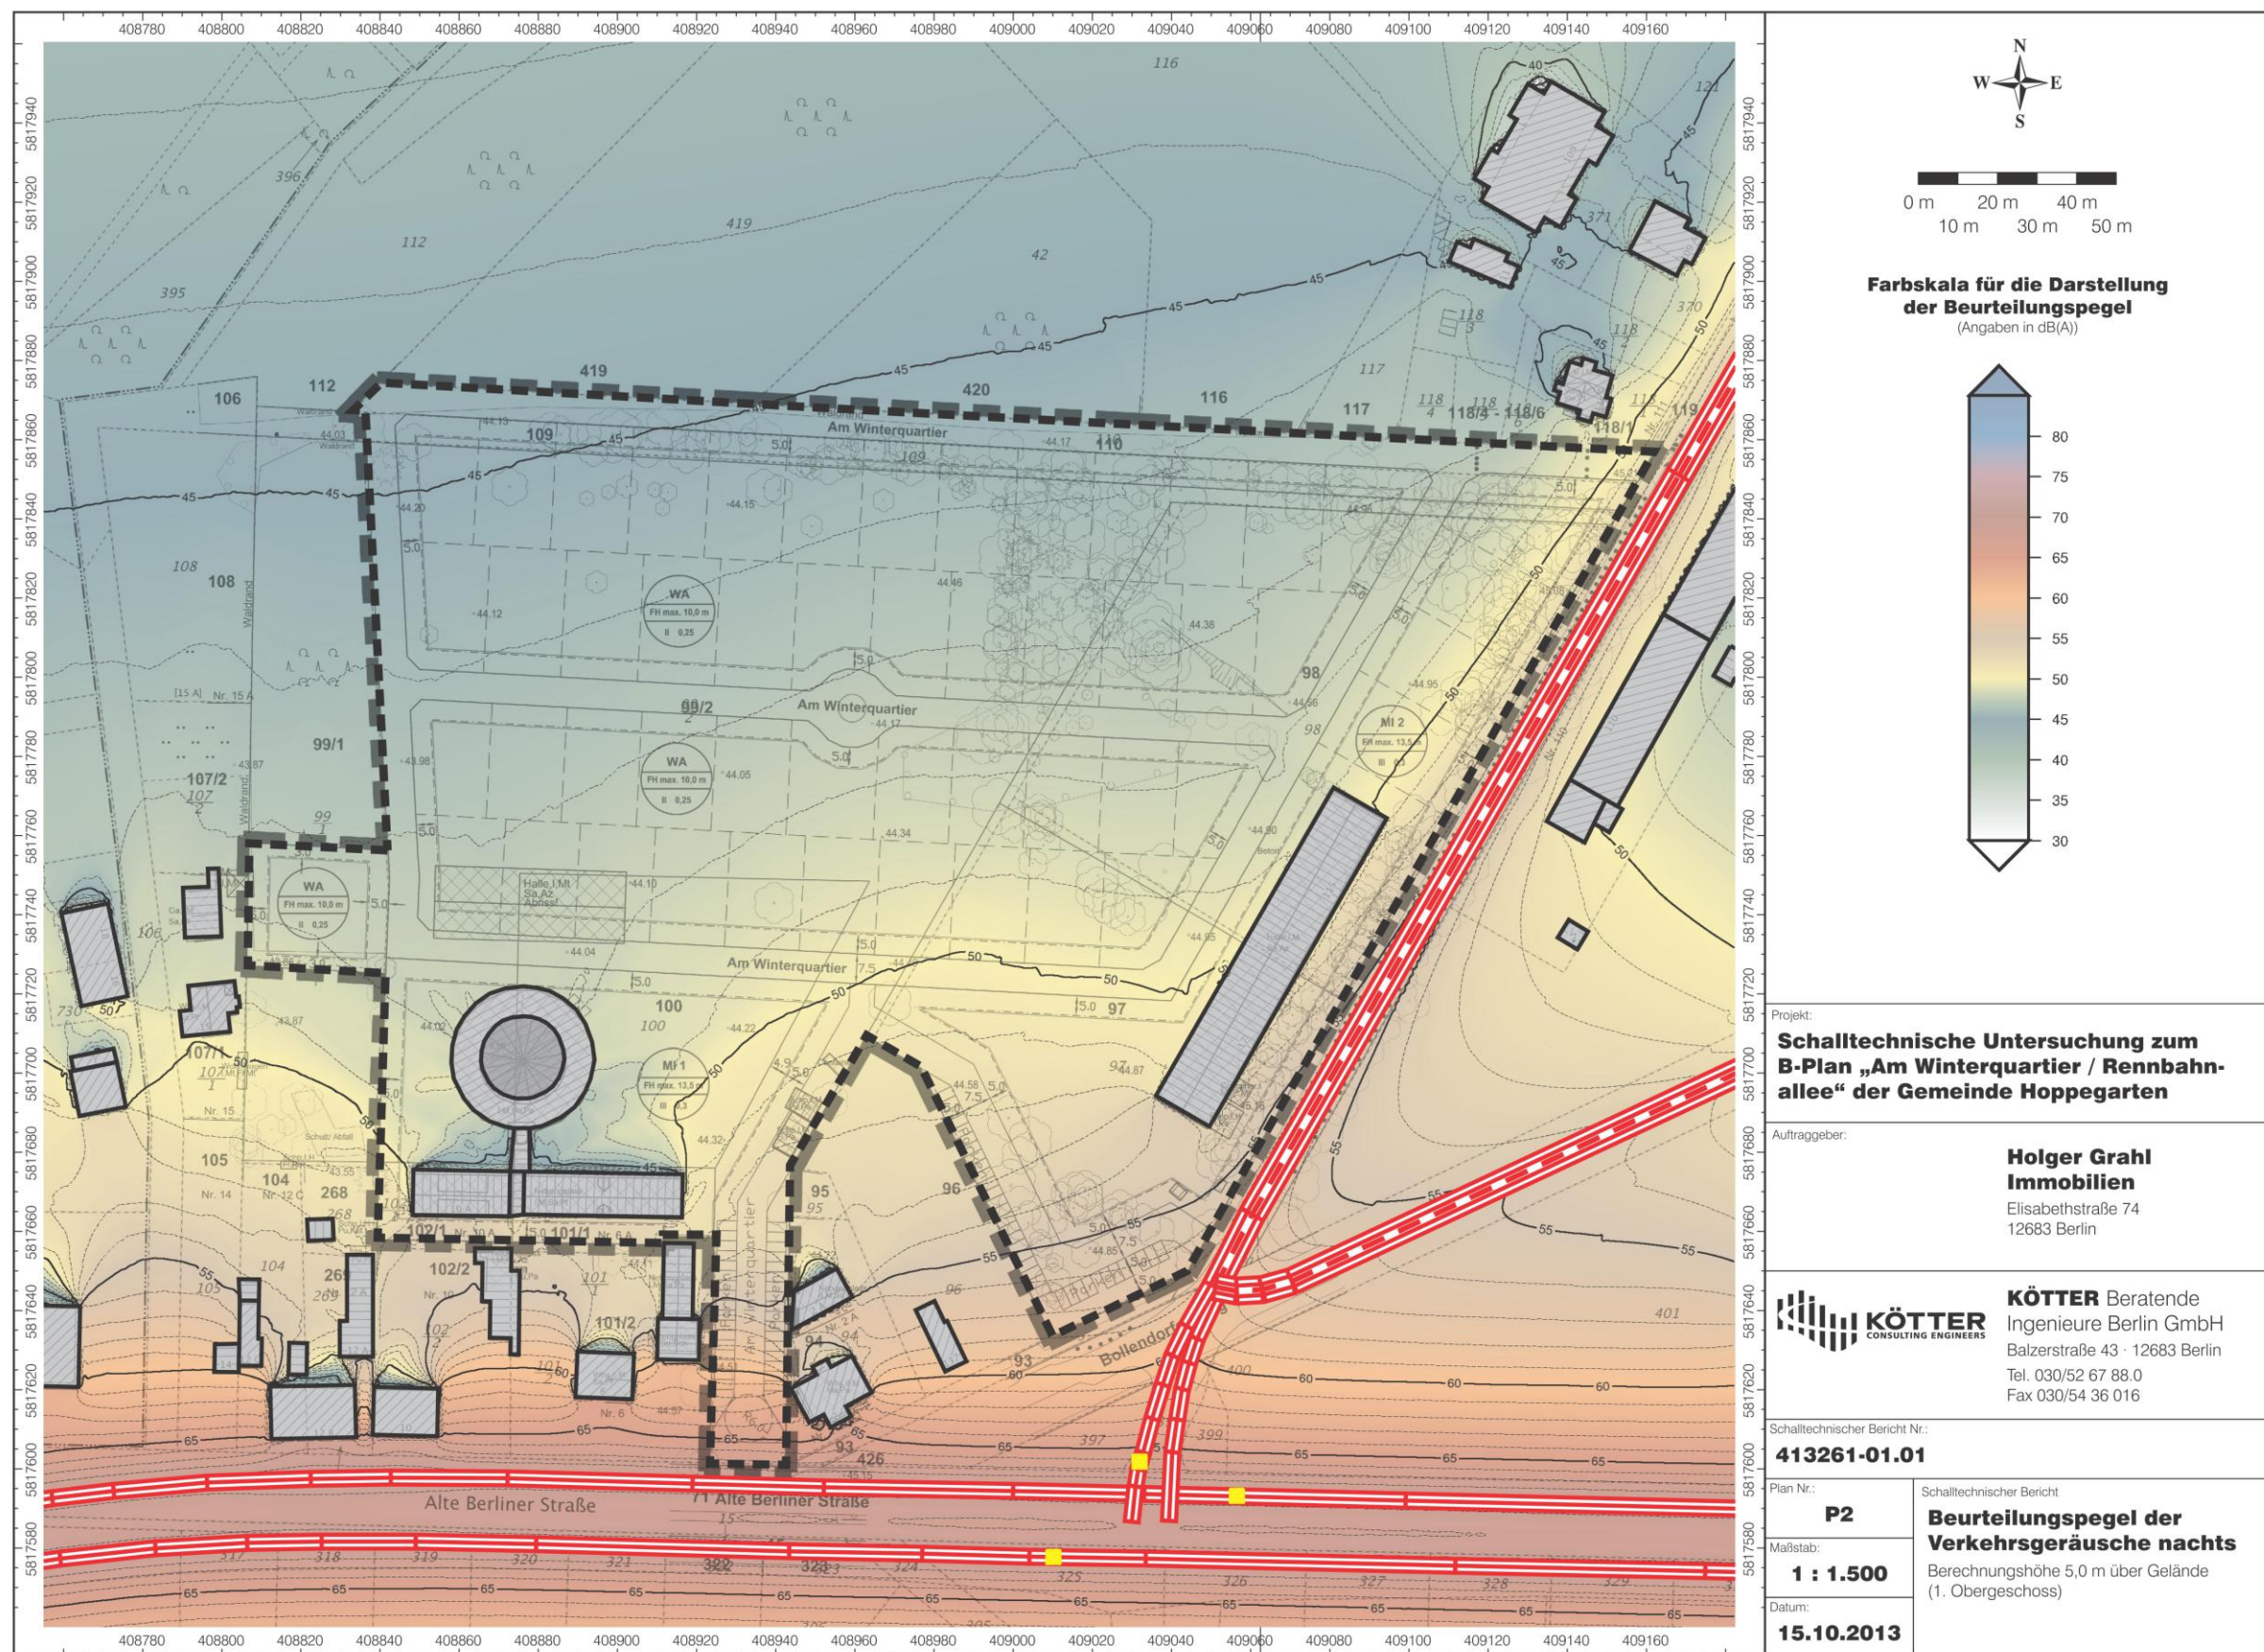

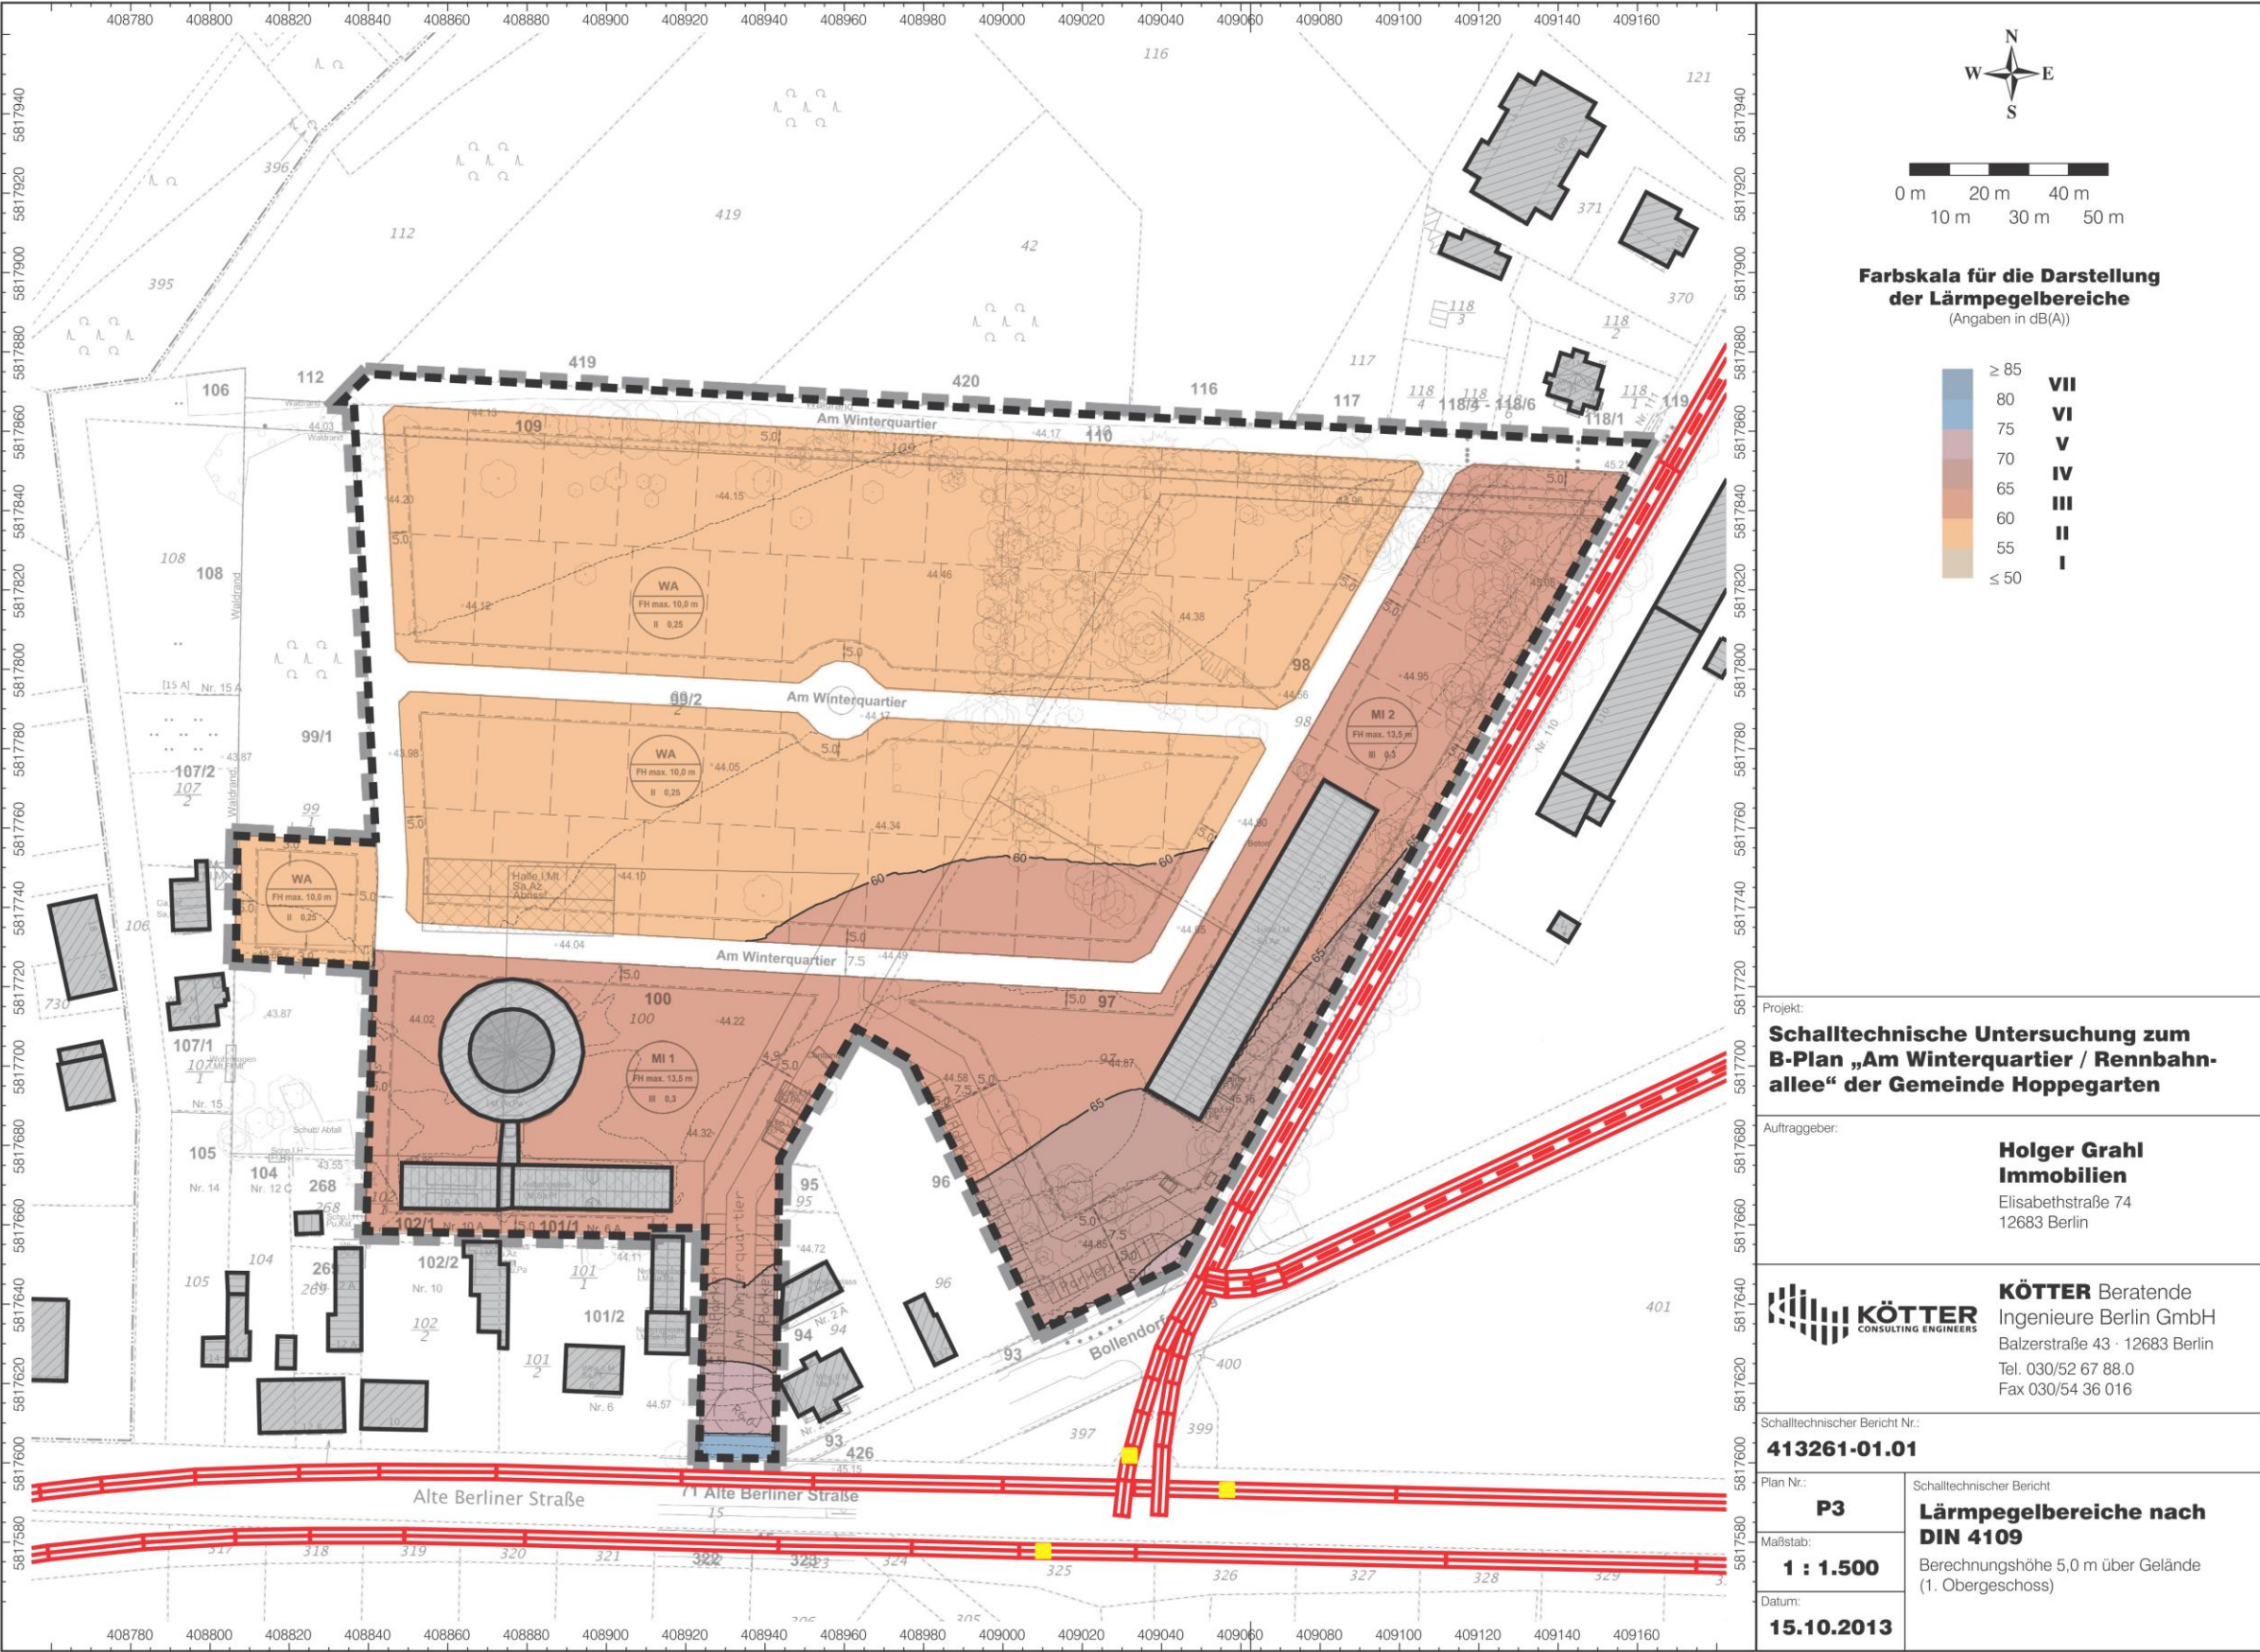

Projekt:
**Schalltechnische Untersuchung zum
B-Plan „Am Winterquartier / Rennbahn-
allee“ der Gemeinde Hoppegarten**

Auftraggeber:
**Holger Grahl
Immobilien**
Elisabethstraße 74
12683 Berlin

KÖTTER Beratende
Ingenieure Berlin GmbH
Balzerstraße 43 · 12683 Berlin
Tel. 030/52 67 88.0
Fax 030/54 36 016

Schalltechnischer Bericht Nr.:
413261-01.01

Plan Nr.:
P3
Maßstab:
1 : 1.500
Datum:
15.10.2013

Schalltechnischer Bericht
**Lärmpegelbereiche nach
DIN 4109**
Berechnungshöhe 5,0 m über Gelände
(1. Obergeschoss)