

Vorplanung



Auftraggeber
Gemeinde Hoppegarten
Lindenallee 14
15366 Hoppegarten

Bauvorhaben
Erweiterung der „Peter Joseph Lennè
Oberschule“ und Umbau des Hauses IV zur
Nutzung als KiTa/Hort
v. Canstein-Straße 2
15366 Hoppegarten


Auftraggeber
Gemeinde Hoppegarten
Lindenallee 14
15366 Hoppegarten


Bauvorhaben
Erweiterung der „Peter Joseph Lennè
Oberschule“ und Umbau des Hauses IV zur
Nutzung als KiTa/Hort
v. Canstein-Straße 2
15366 Hoppegarten

Inhaltsverzeichnis

- 01 Lageplan – Landschaftsarchitekt, Herr Dr. Bacher
- 02 Lageplan – Schmidtman und Gölling Architektur- und Ingenieurgesellschaft mbH
- 03 3-D Ansichten
- 04 Grundriss Schule EG
- 05 Grundriss Schule 1. OG
- 06 Grundriss Schule 2. OG
- 07 Grundriss Mensa EG
- 08 Grundriss Zweifeldsporthalle EG
- 09 Grundriss Gebäude IV
- 10 Grundriss Haus 5
- 11 Lageplan Bauabschnitte Landschaftsarchitekt, Herr Dr. Bacher
- 12 Baubeschreibung
- 13 Raumprogramm
- 14 Kostenschätzung Gesamtkosten
- 15 Kostenschätzung Bauabschnitte Landschaftsarchitekt, Herr Dr. Bacher



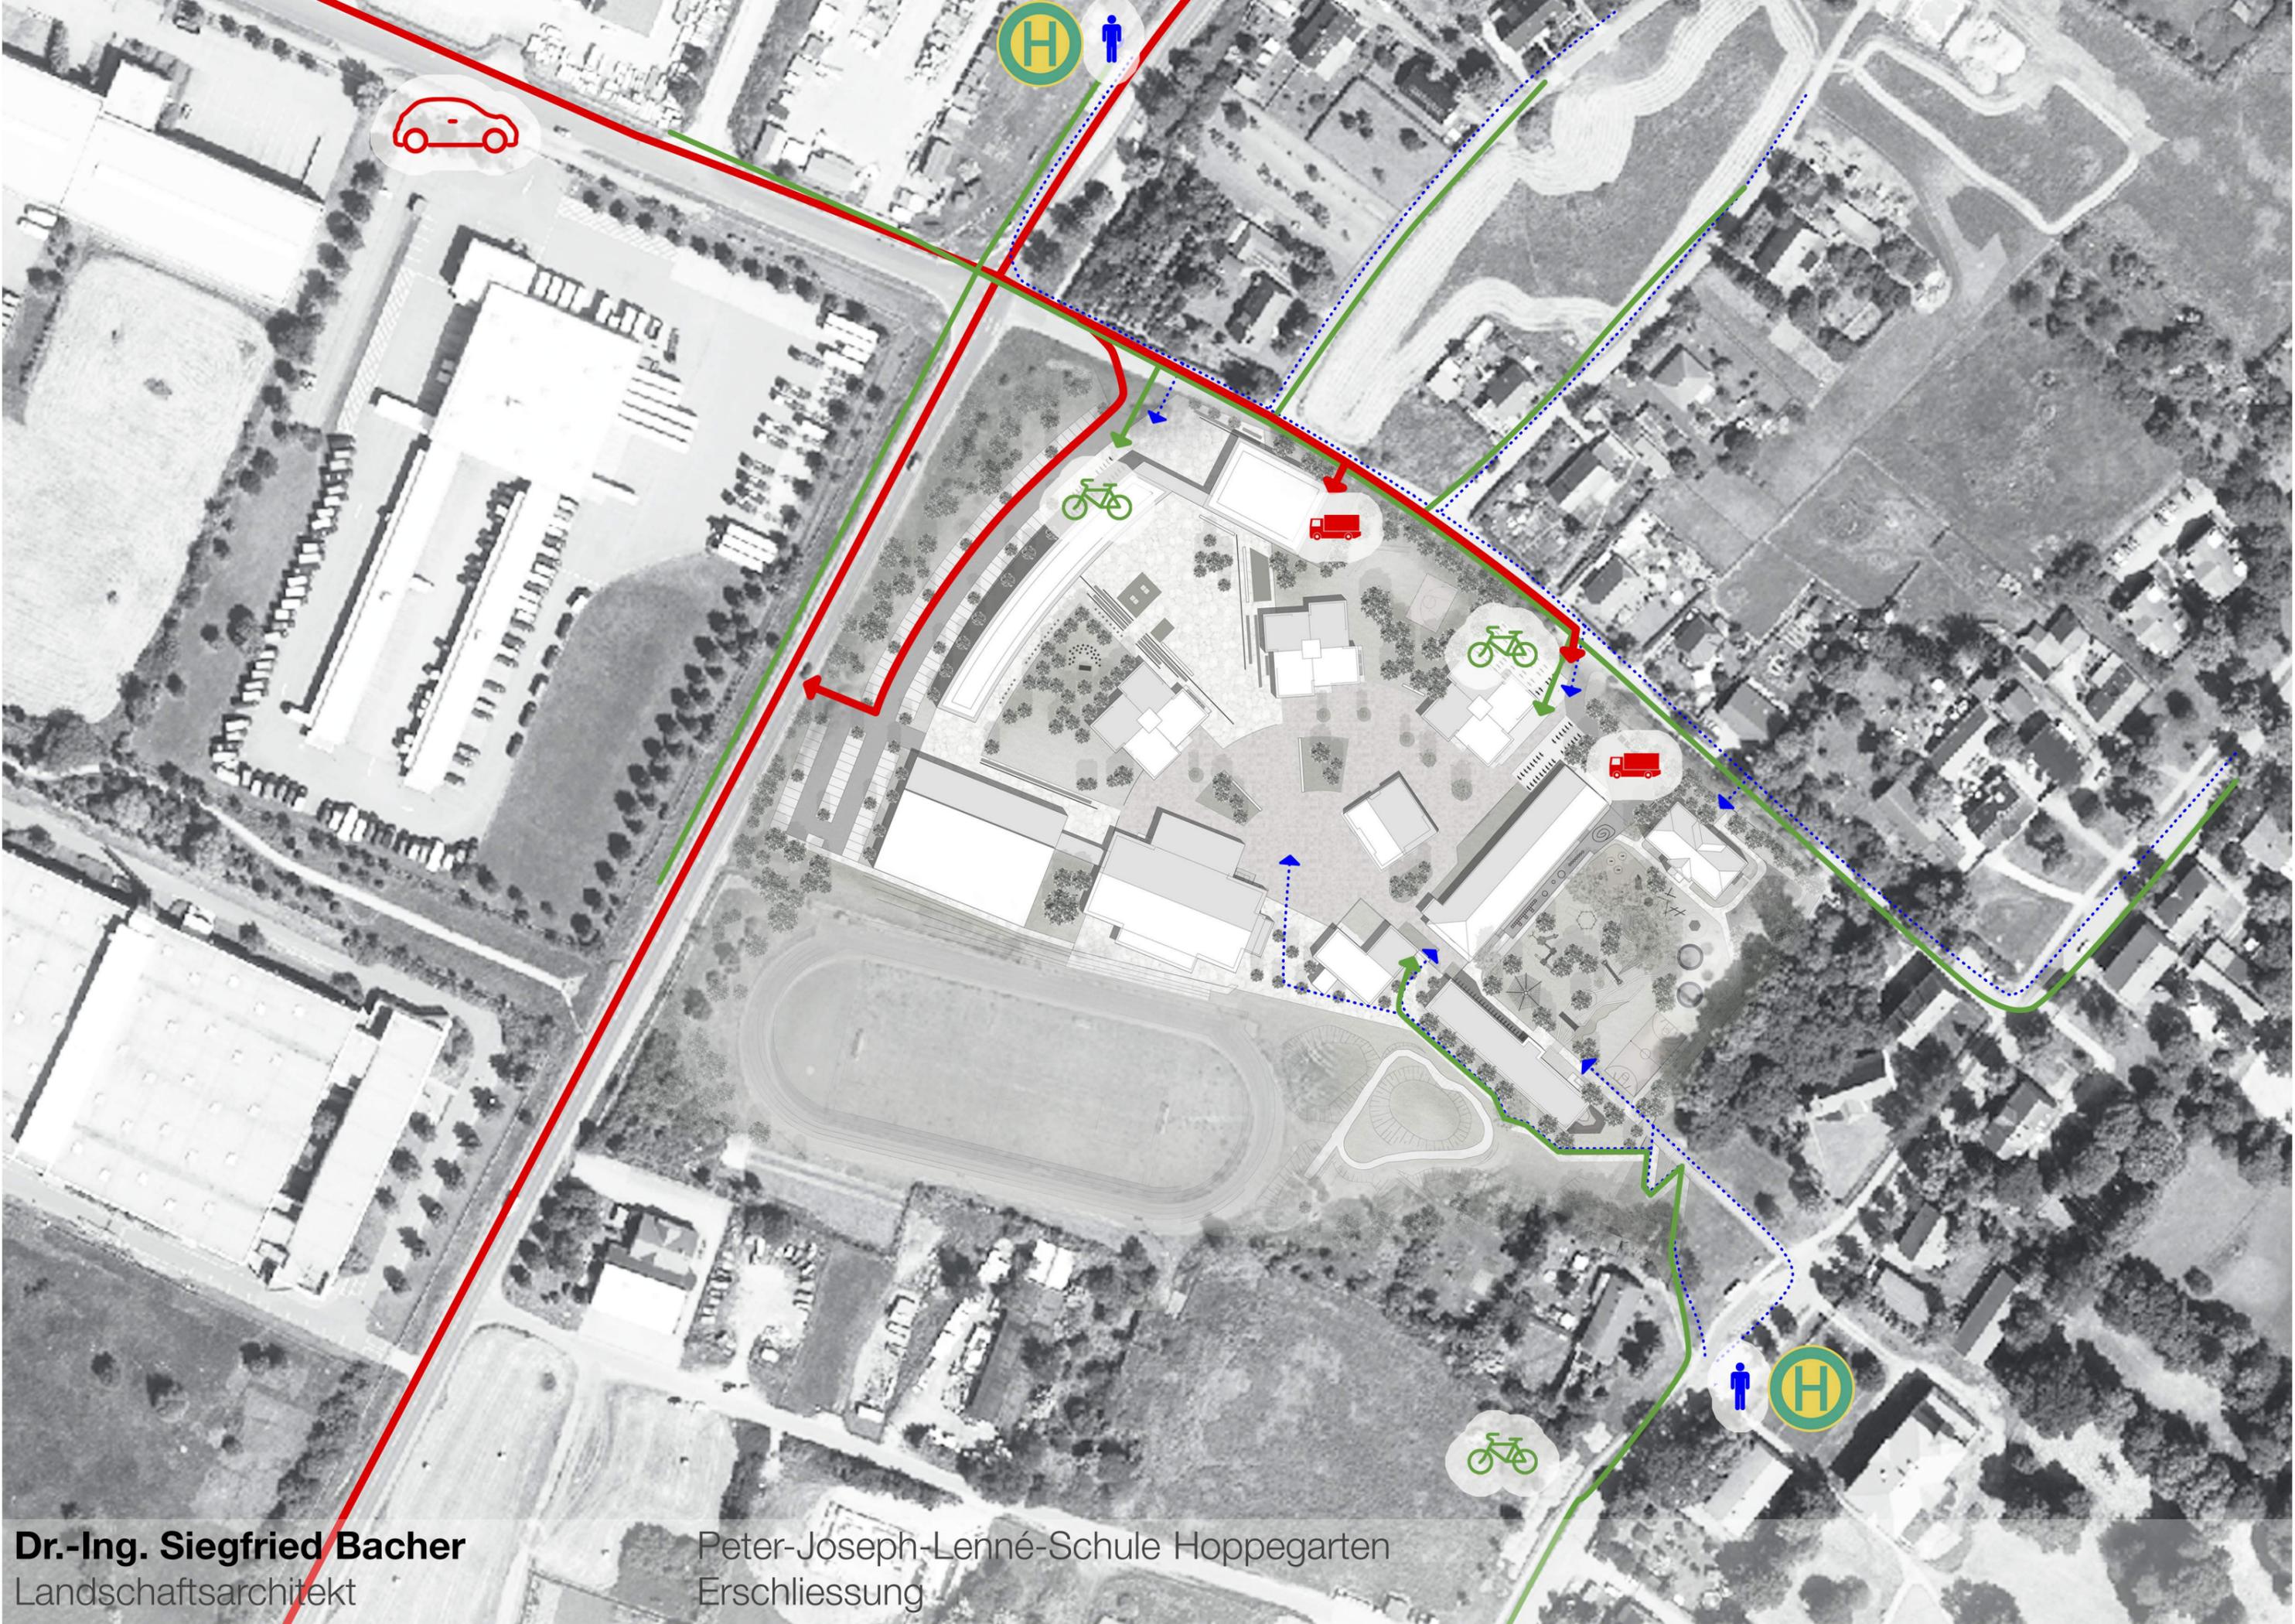

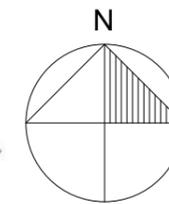

Bauvorhaben

Erweiterung Peter Joseph Lenné Oberschule
v.Canstein-Straße 2 15366 Hoppegarten

Auftraggeber

Gemeinde Hoppegarten
Lindenallee 14 15366 Hoppegarten

VORPLANUNG

Schmidtman und Gölling
Architektur- und Ingenieurgesellschaft mbH
Bölschesstraße 10 12587 Berlin
030 6419360 post@sg-architekten.de
www.sg-architekten.de

Auftraggeber

Architekt

Bauvorlageberechtigung: Dipl.-Arch. Uwe Schmidtman
Architektenkammer Berlin, Architektenliste Nr. 4929

a	26.10.2015	Planerstellung	S.M.	U.S.
Index	Datum	Eintragungen	bearbeitet	geprüft

Maßstab: 1 : 1000
Plangröße: DIN A3

Lageplan

Bauvorhaben	Planungsstand	Plannummer	Index
-------------	---------------	------------	-------

HOP - VP - 0.0

a





Bauvorhaben

Erweiterung Peter Joseph Lenné Oberschule
v.Canstein-Straße 2 15366 Hoppegarten

Auftraggeber

Gemeinde Hoppegarten
Lindenallee 14 15366 Hoppegarten

VORPLANUNG

Schmidtman und Gölling
Architektur- und Ingenieurgesellschaft mbH
Bölschestraße 10 12587 Berlin
030 6419360 post@sg-architekten.de
www.sg-architekten.de

Auftraggeber

Architekt

Bauvorlageberechtigung: Dipl.-Arch. Uwe Schmidtman
Architektenkammer Berlin, Architektenliste Nr. 4929

a 26.10.2015 Planerstellung S.M. U.S.
Index Datum Eintragungen bearbeitet geprüft

Maßstab:
Plangröße: DIN A3

Perspektive 1

Bauvorhaben	Planungsstand	Plannummer	Index
HOP - VP - 0.1			a



Bauvorhaben

Erweiterung Peter Joseph Lenné Oberschule
v.Canstein-Straße 2 15366 Hoppegarten

Auftraggeber

Gemeinde Hoppegarten
Lindenallee 14 15366 Hoppegarten

VORPLANUNG

Schmidtman und Gölling
Architektur- und Ingenieurgesellschaft mbH
Bölschestraße 10 12587 Berlin
030 6419360 post@sg-architekten.de
www.sg-architekten.de

Auftraggeber

Architekt

Bauvorlageberechtigung: Dipl.-Arch. Uwe Schmidtman
Architektenkammer Berlin, Architektenliste Nr. 4929

a 26.10.2015 Planerstellung S.M. U.S.
Index Datum Eintragungen bearbeitet geprüft

Maßstab:
Plangröße: DIN A3

Perspektive 2

Bauvorhaben	Planungsstand	Plannummer	Index
HOP - VP - 0.2			a



Bauvorhaben

Erweiterung Peter Joseph Lenné Oberschule
v.Canstein-Straße 2 15366 Hoppegarten

Auftraggeber

Gemeinde Hoppegarten
Lindenallee 14 15366 Hoppegarten

VORPLANUNG

Schmidtman und Gölling
Architektur- und Ingenieurgesellschaft mbH
Bölschestraße 10 12587 Berlin
030 6419360 post@sg-architekten.de
www.sg-architekten.de

Auftraggeber

Architekt

Bauvorlageberechtigung: Dipl.-Arch. Uwe Schmidtman
Architektenkammer Berlin, Architektenliste Nr. 4929

a	26.10.2015	Planerstellung	S.M.	U.S.
Index	Datum	Eintragungen	bearbeitet	geprüft

Maßstab:
Plangröße: DIN A3

Perspektive 3

Bauvorhaben	Planungsstand	Plannummer	Index
HOP - VP - 0.3			a

