


Park zwischen Kaiserbahnhof und Rennbahn
Entwurf, M 1: 350

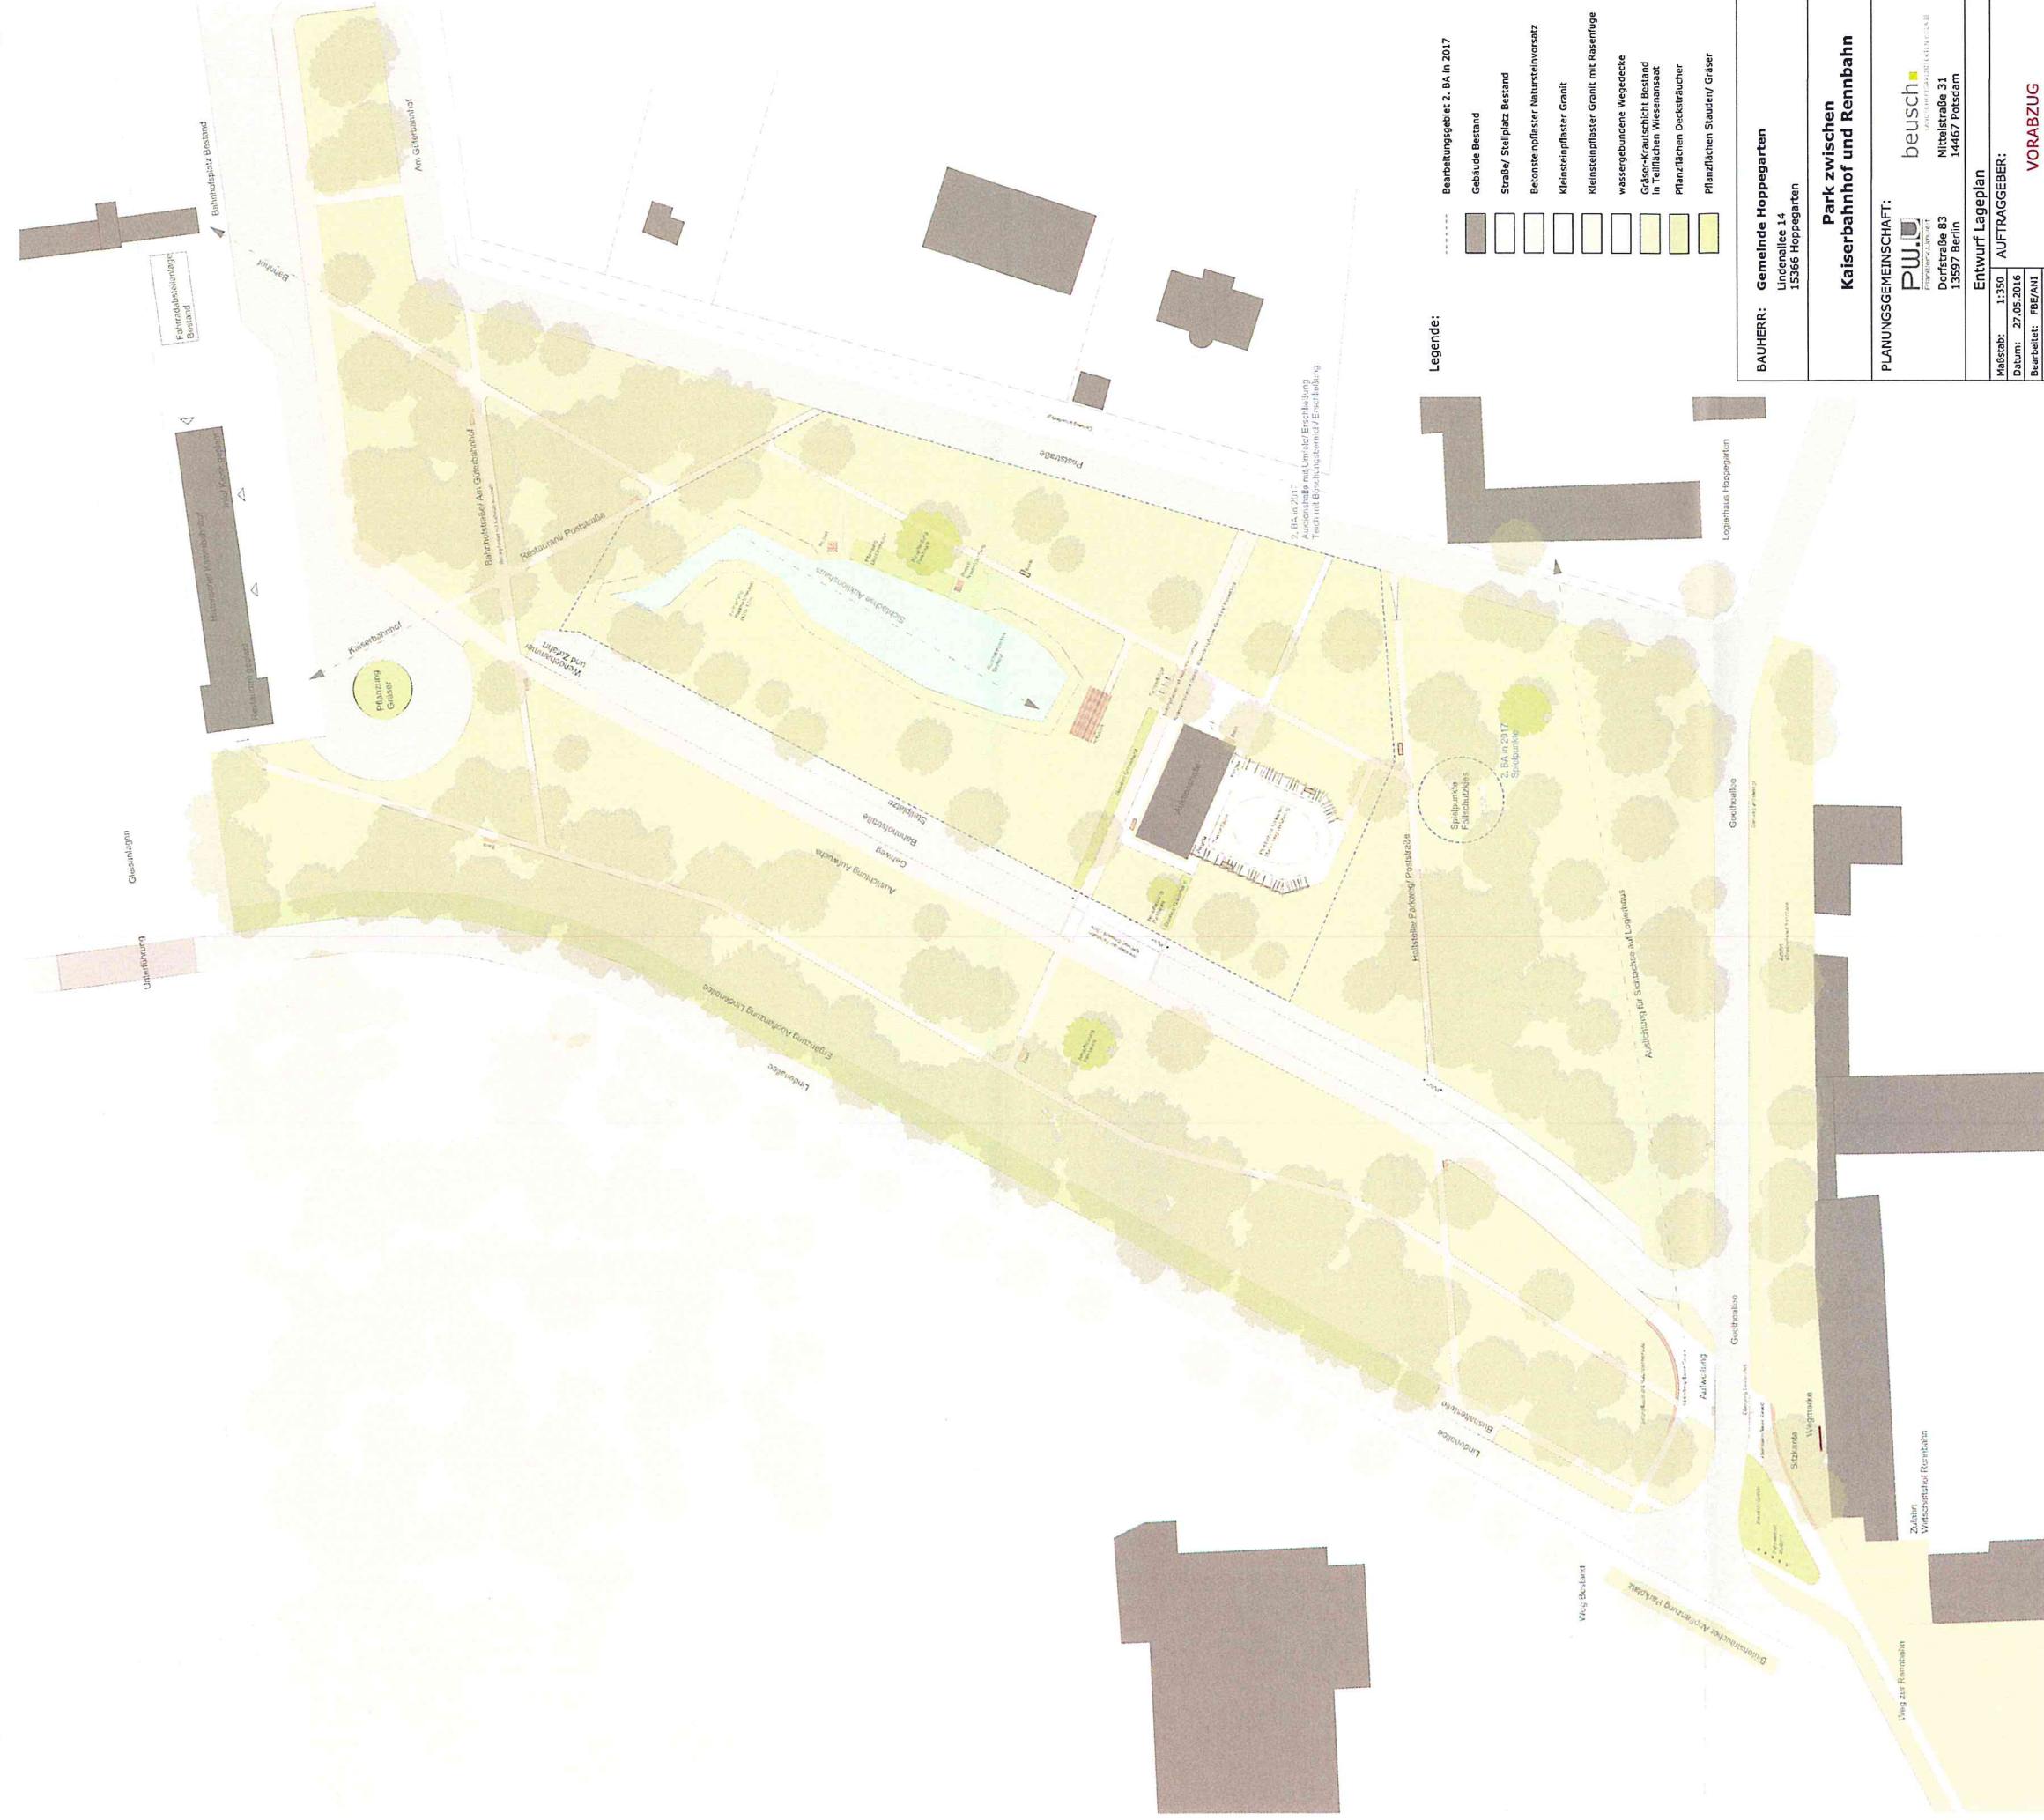

Legende:

- Bearbeitungsgebiet 2. BA in 2017
- Gebäude Bestand
 - Straße/ Stützpunkt Bestand
 - Betonsteinpflaster Natursteinversatz
 - Kleinsteinpflaster Granit
 - Kleinsteinpflaster Granit mit Rautenlage
 - wassergebundene Wegedecke
 - Gräser-Krautdecke Bestand in Teilflächen Wiesenansatz
 - Pflanzflächen Decksträucher
 - Pflanzflächen Stauden/ Gräser

BAUHER:	Gemeinde Hoppegarten Lindendallee 14 15366 Hoppegarten
PLANUNGSGEMEINSCHAFT:	P.W. beusch Planungsbüro Dorfstraße 83 13597 Berlin
Entwurf Lageplan	AUFTRAGGEBER: VORABZUG
Masstab:	1:350
Datum:	27.05.2016
Bearbeitet:	FBE/ANI
Planer:	1502/9/1