Haus 4 - Altbau - 1.OG

Grundriss Obergeschoss

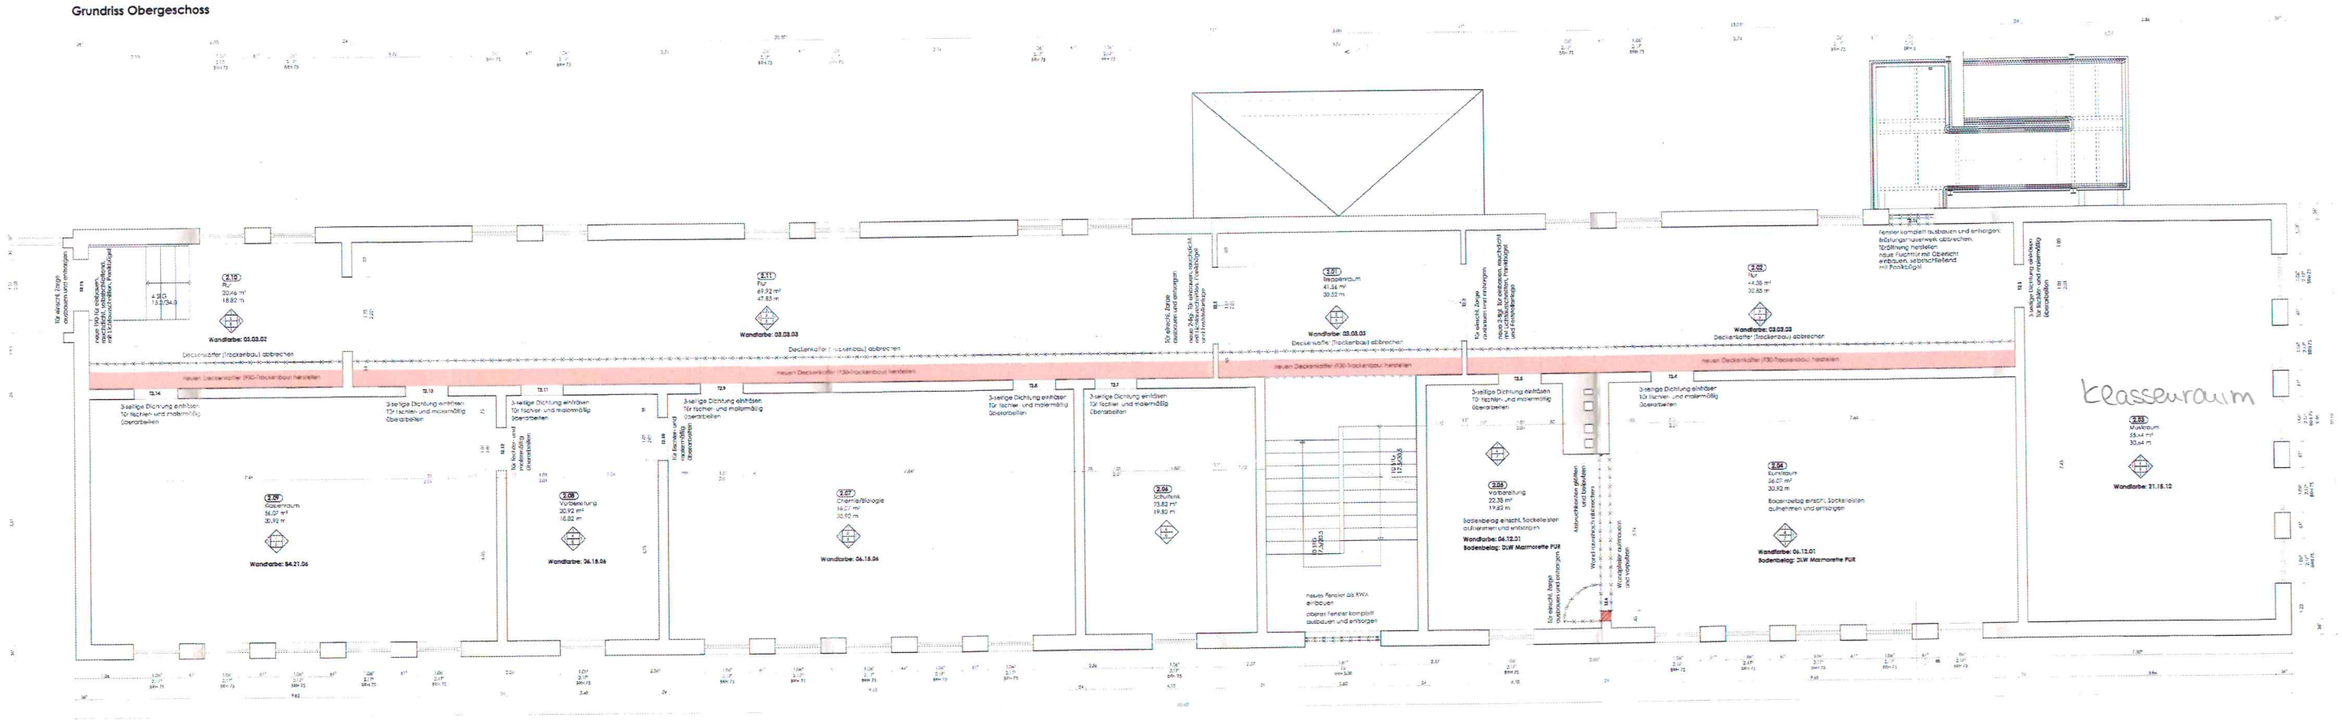

Legende

- Sekund
- ABSTUR
- Neubau Mauerarbeiten
- Neubau Trockenbauarbeiten

Wand:

1 Putz o. QG mit Anstrich (Oberwand Dispersionsfarbe, Sockel ca. 1.40m Lackfarbe o. Fliesenspritz)
Lackfarbe einsetzen
Dispersionsanstrich-Verbindung ggf. Grundierung
Dispersionsfarbe weiß o. hell gefärbt, Nassabriebklasse 3
Sockel ca. 1.40 m Fliesen, Nassabriebklasse 1

2 Putz m² Mauer ca. 2.00 m. Oberwand Altanstrich Dispersionsfarbe
Oberwand: Dispersionsfarbe weiß, Nassabriebklasse 3

3 Putz mit Altanstrich (Dispersionsfarbe)
Dispersionsfarbe weiß, Nassabriebklasse 3

Decke:

4 Putz bzw. Beton mit Altanstrich (Dispersionsfarbe)
gemäßigtes Ausschleifen
Dispersionsfarbe weiß, Nassabriebklasse 2

5 Putz bzw. Beton und Trockenbauplatten mit Altanstrich (Dispersionsfarbe)
gemäßigtes abspachteln, Trockenbau grundieren
Dispersionsfarbe weiß, Nassabriebklasse 3

6 Trockenbau mit Altanstrich (Dispersionsfarbe)
ggf. grundieren
Dispersionsfarbe weiß, Nassabriebklasse 3

Boden:

7 Linoleum/PVC und Holzsockelleisten entfernen
Untergrund für neuen Belag vorbereiten
neuen Bodenbelag (Linoleum/PVC) verlegen
neue Kunststoffsockelleisten anbauen

8 Linoleum/PVC o. Teppich-Fliesen o. Estrich
bis in Mülleimer

Hinweise:

- Beleuchtung und Elektro gemäß Fachplanung
- Wasseruhren, Rohrverbäude, Revisionsöffnungen und Heizungsverteilung gemäß Fachplanung
- Timdrain und lichte Höhen über OK FFB
- Materialübergänge mit dauerelastischen Fugen abdichten

Türliste

T2.1	Treppenhaus	vorh. 2-flgl. Tür ausbauen, neue 2-flgl. Tür einbauen mit Lichtausschnitt, Panikbügel. Obertürschließer mit Feststellmagnet
T2.2	Treppenhaus	vorh. 2-flgl. Tür ausbauen, neue 2-flgl. Tür einbauen mit Lichtausschnitt, Panikbügel. Obertürschließer mit Feststellanlage
T2.3	Klassenraum Musik	Tür fachlich- und materialmäßig Oberarbeiten, 3-seitige Dichtung einkitten. Drückergarnitur erneuern
T2.4	Klassenraum Kunst	Tür fachlich- und materialmäßig Oberarbeiten, 3-seitige Dichtung einkitten. Drückergarnitur erneuern
T2.5	Vorbereitung Kunst	Tür fachlich- und materialmäßig Oberarbeiten, 3-seitige Dichtung einkitten. Drückergarnitur erneuern
T2.6	Verbindungsgr	vorh. Tür einschl. Zarge komplett ausbauen
T2.7	Schulfunk	Tür fachlich- und materialmäßig Oberarbeiten, 3-seitige Dichtung einkitten. Drückergarnitur erneuern
T2.8	Klassenraum Chemie/Bio	Tür fachlich- und materialmäßig Oberarbeiten, 3-seitige Dichtung einkitten. Drückergarnitur erneuern
T2.9	Klassenraum Chemie/Bio	Tür fachlich- und materialmäßig Oberarbeiten, 3-seitige Dichtung einkitten. Drückergarnitur erneuern
T2.10	Verbindungsgr	Tür fachlich- und materialmäßig Oberarbeiten, Drückergarnitur erneuern
T2.11	Vorbereitung Chemie/Bio	Tür fachlich- und materialmäßig Oberarbeiten, 3-seitige Dichtung einkitten. Drückergarnitur erneuern
T2.12	Verbindungsgr	Tür fachlich- und materialmäßig Oberarbeiten, Drückergarnitur erneuern
T2.13	Klassenraum	Tür fachlich- und materialmäßig Oberarbeiten, 3-seitige Dichtung einkitten. Drückergarnitur erneuern
T2.14	Klassenraum	Tür fachlich- und materialmäßig Oberarbeiten, 3-seitige Dichtung einkitten. Drückergarnitur erneuern
T2.15	Eingang	vorh. Tür einschl. Zarge ausbauen, neue rauchdichte und selbstschließende T90 Tür mit Lichtausschnitten und Panikbügel einbauen
T2.16	Notausgang	vorh. Fenster ausbauen. Öffnung zu Türöffnung vergrößern, neue Alu-Türe mit Oberlicht, Türschließer und Panikbügel einbauen

Hinweis: Farbnummern gemäß Brillux scala Raum und Detail

Alle Maße sind vor Ausführung am Bauwerk prüfen!
Sämtliche Lichtmaßgaben sind vorgehend mit der Bauleitung zu klären!
Angegebene Schnittgemäße sind Rohbaumaße.

Index	Datum	Änderungen	Änderungsbezeichnung