


Altlandsberger Chaussee

Parallelstraße

Stöbberstraße

Brandenburgische Straße

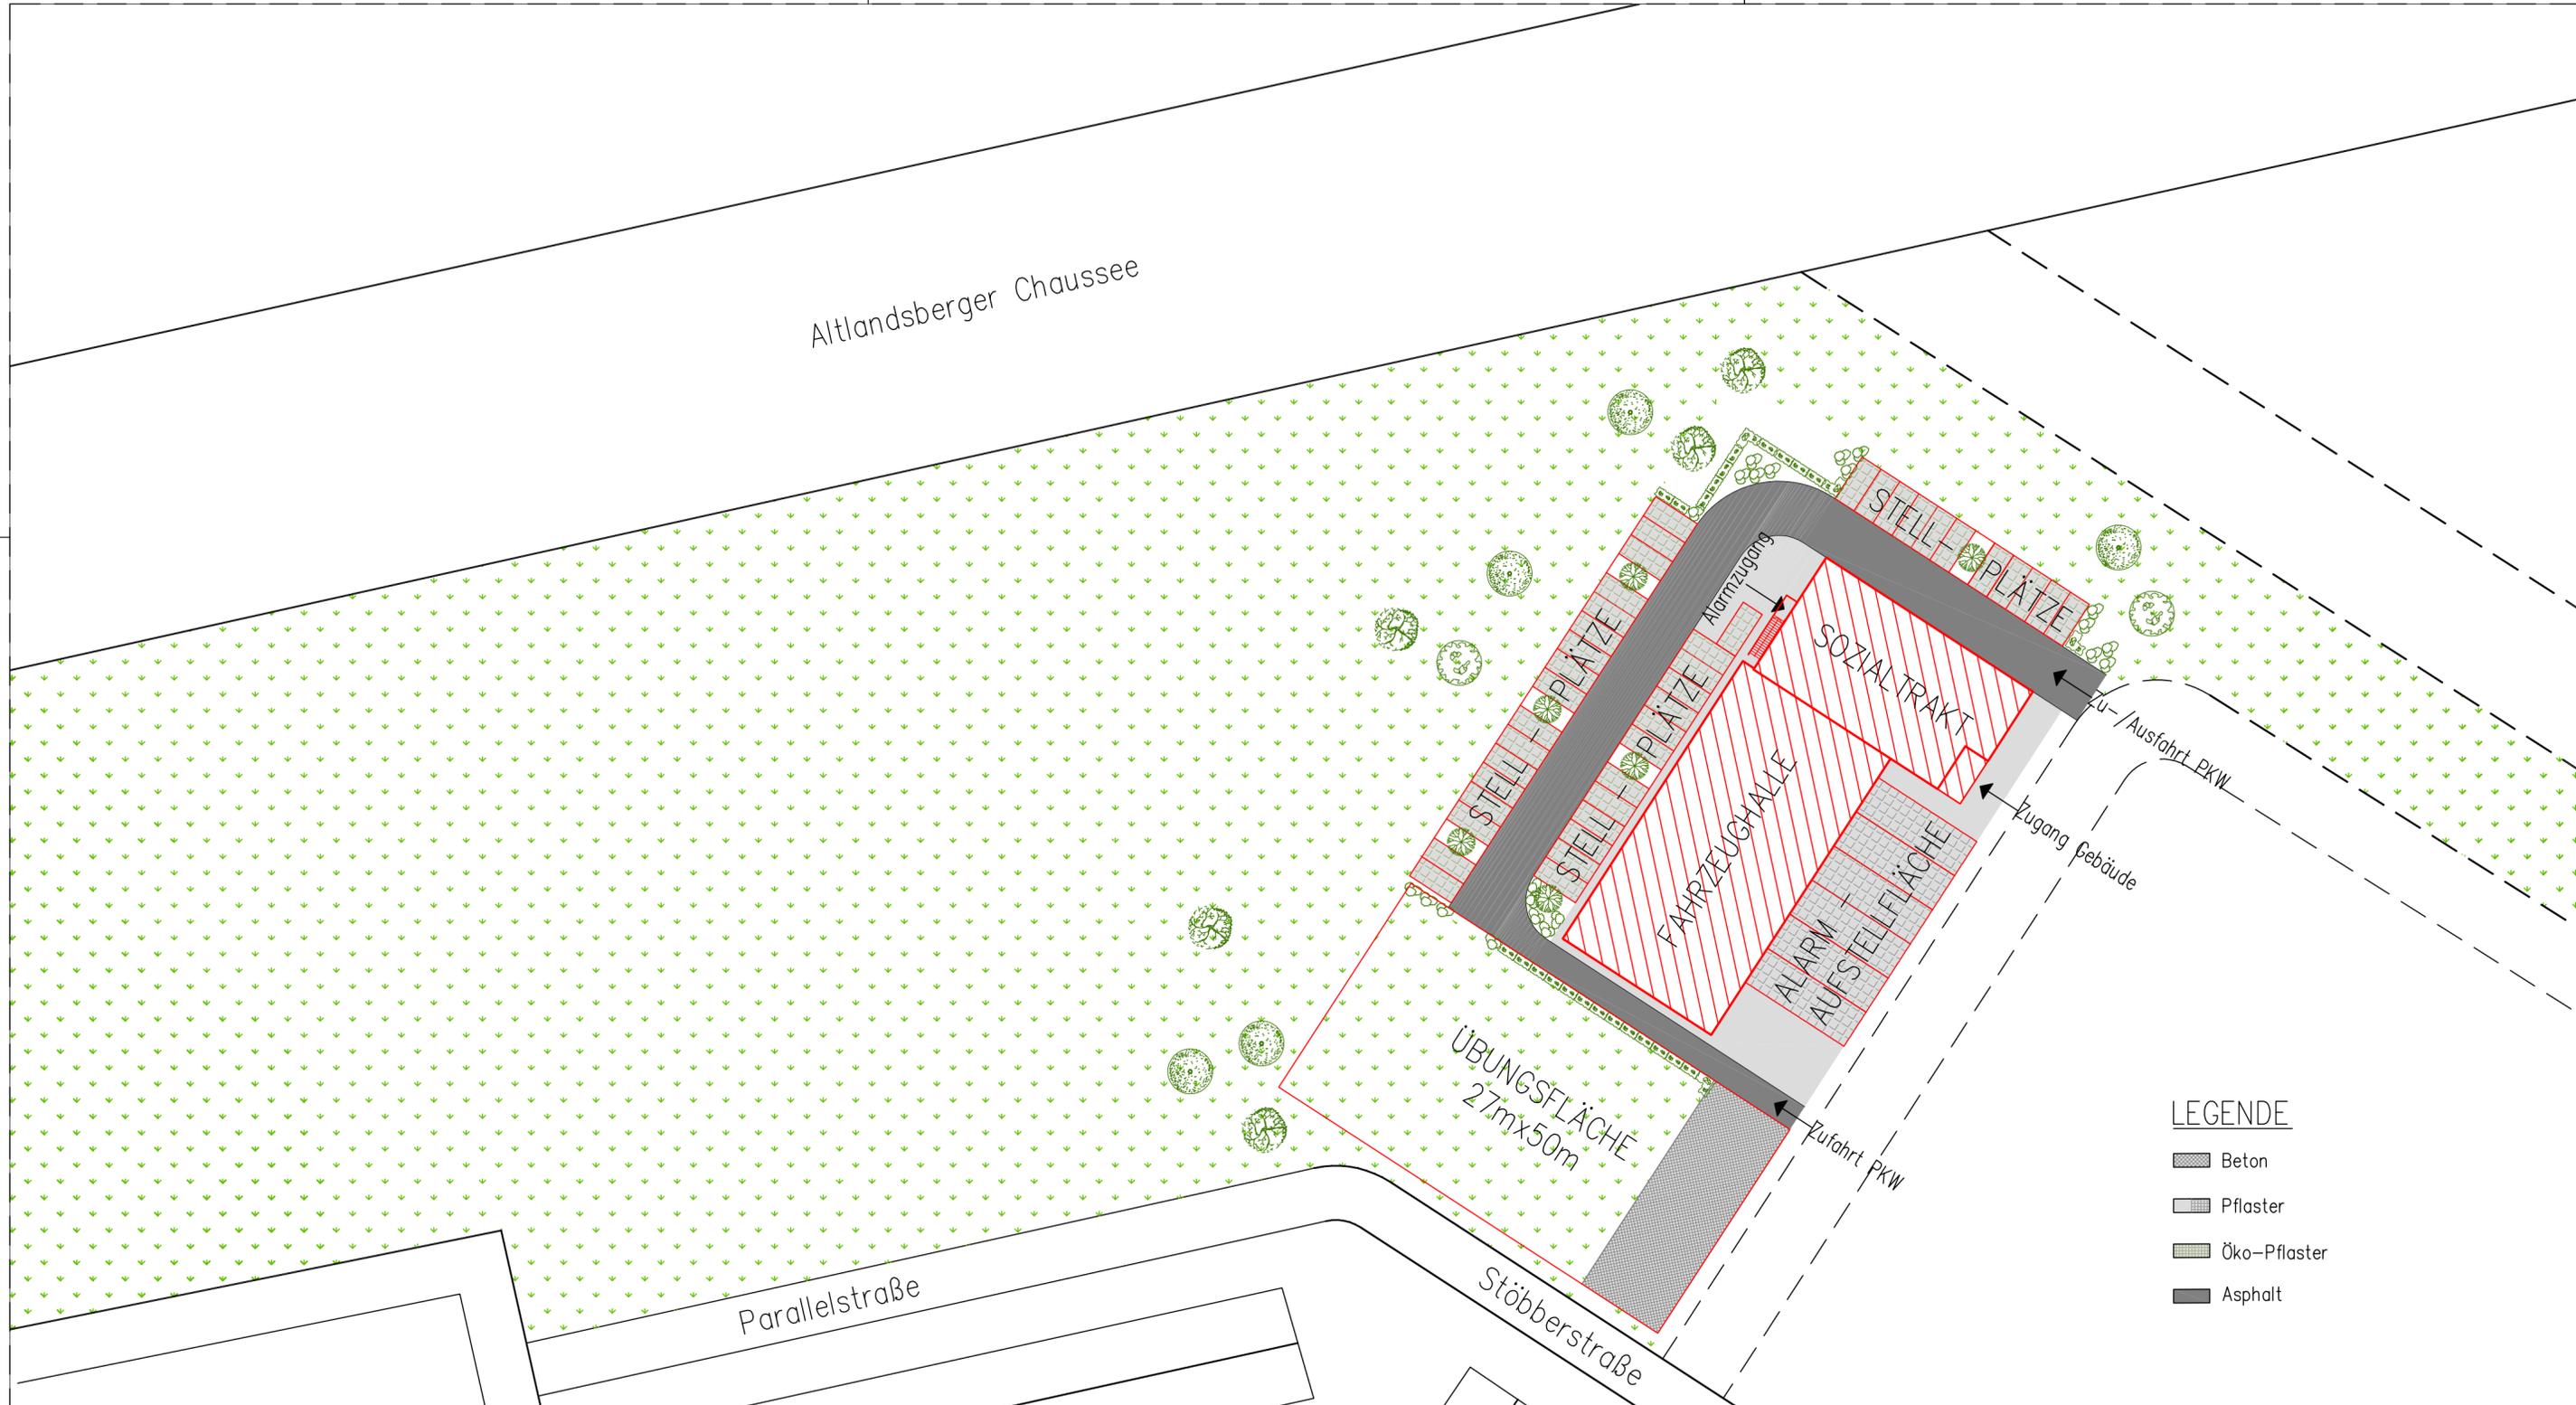

- LEGENDE**
-  Beton
  -  Pflaster
  -  Öko-Pflaster
  -  Asphalt

**INGENIEURBÜRO DR.-ING. F. SEIDEL GmbH**  
 Bauberatung, Bauplanung, Bauüberwachung, Stahlbau-Konstruktion,  
 Tragwerksplanung, Baustatik, Energetische Gebäudeplanung  
 15366 Neuenhagen b. Berlin, Am Wall 33, Tel.: (03342) 24 79-0, Fax: (03342) 24 79-40  
 e-Mail: ingenieurbuero.seidel@t-online.de, internet: www.ingenieurbuero-seidel.de

**VORHABEN:** Machbarkeitsstudie zum Neubau Feuerwehrgaragehaus der FFW Hoppegarten, Ortswehr Hönnow

**AUFTRAGGEBER:** Gemeinde Hoppegarten  
 Lindenallee 14, 15366 Hoppegarten

**GRUNDSTÜCK:** 15366 Hoppegarten, OT Hönnow

**Variante 1**  
**Lageplan mit Außenanlagen**

Plan-Nr.: **V-01.1-(2)**      M 1:500      Bearbeiter: Hei      Geprüft:  
 Datum: 26.04.2017      Bauherr: