



Ansicht 1

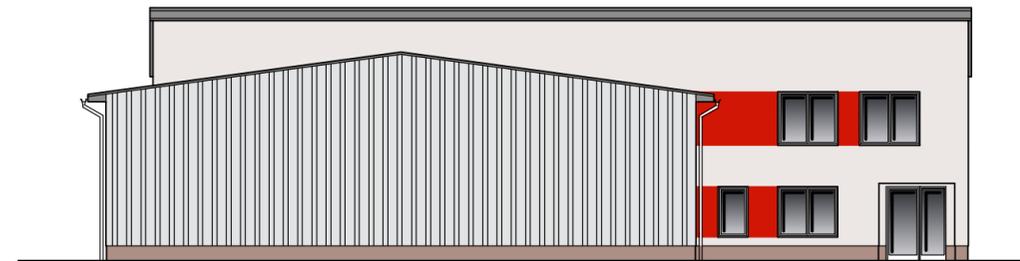

Ansicht 2 - Straßenansicht



Ansicht 3

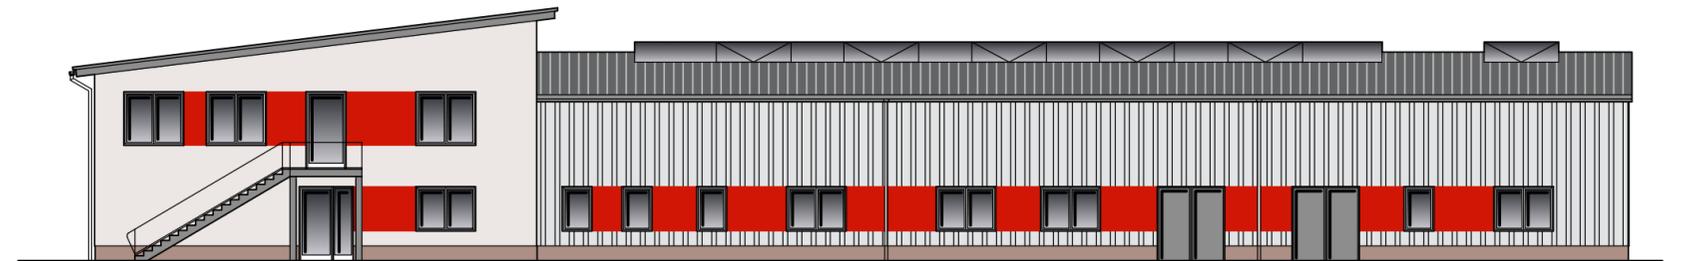

Ansicht 4

INGENIEURBÜRO DR.-ING. F. SEIDEL GmbH

Bauberatung, Bauplanung, Bauüberwachung, Stahlbau-Konstruktion, Tragwerksplanung, Baustatik, Energetische Gebäudeplanung
 15366 Neuenhagen b. Berlin, Am Wall 33, Tel.: (03342) 24 79-0, Fax: (03342) 24 79-40
 e-Mail: ingenieurbuero.seidel@t-online.de, internet: www.ingenieurbuero-seidel.de

VORHABEN: Machbarkeitsstudie zum Neubau Feuerwehrgerätehaus der FFW Hoppegarten, Ortswehr Hönow

AUFTRAGGEBER: Gemeinde Hoppegarten
 Lindenallee 14, 15366 Hoppegarten

GRUNDSTÜCK: 15366 Hoppegarten, OT Hönow

Ansichten

Plan-Nr.: **V-02.1-(3)**

M 1:200

Bearbeiter: JG/Dr.Sei Geprüft:

Datum: 18.05.2017

Bauherr: