


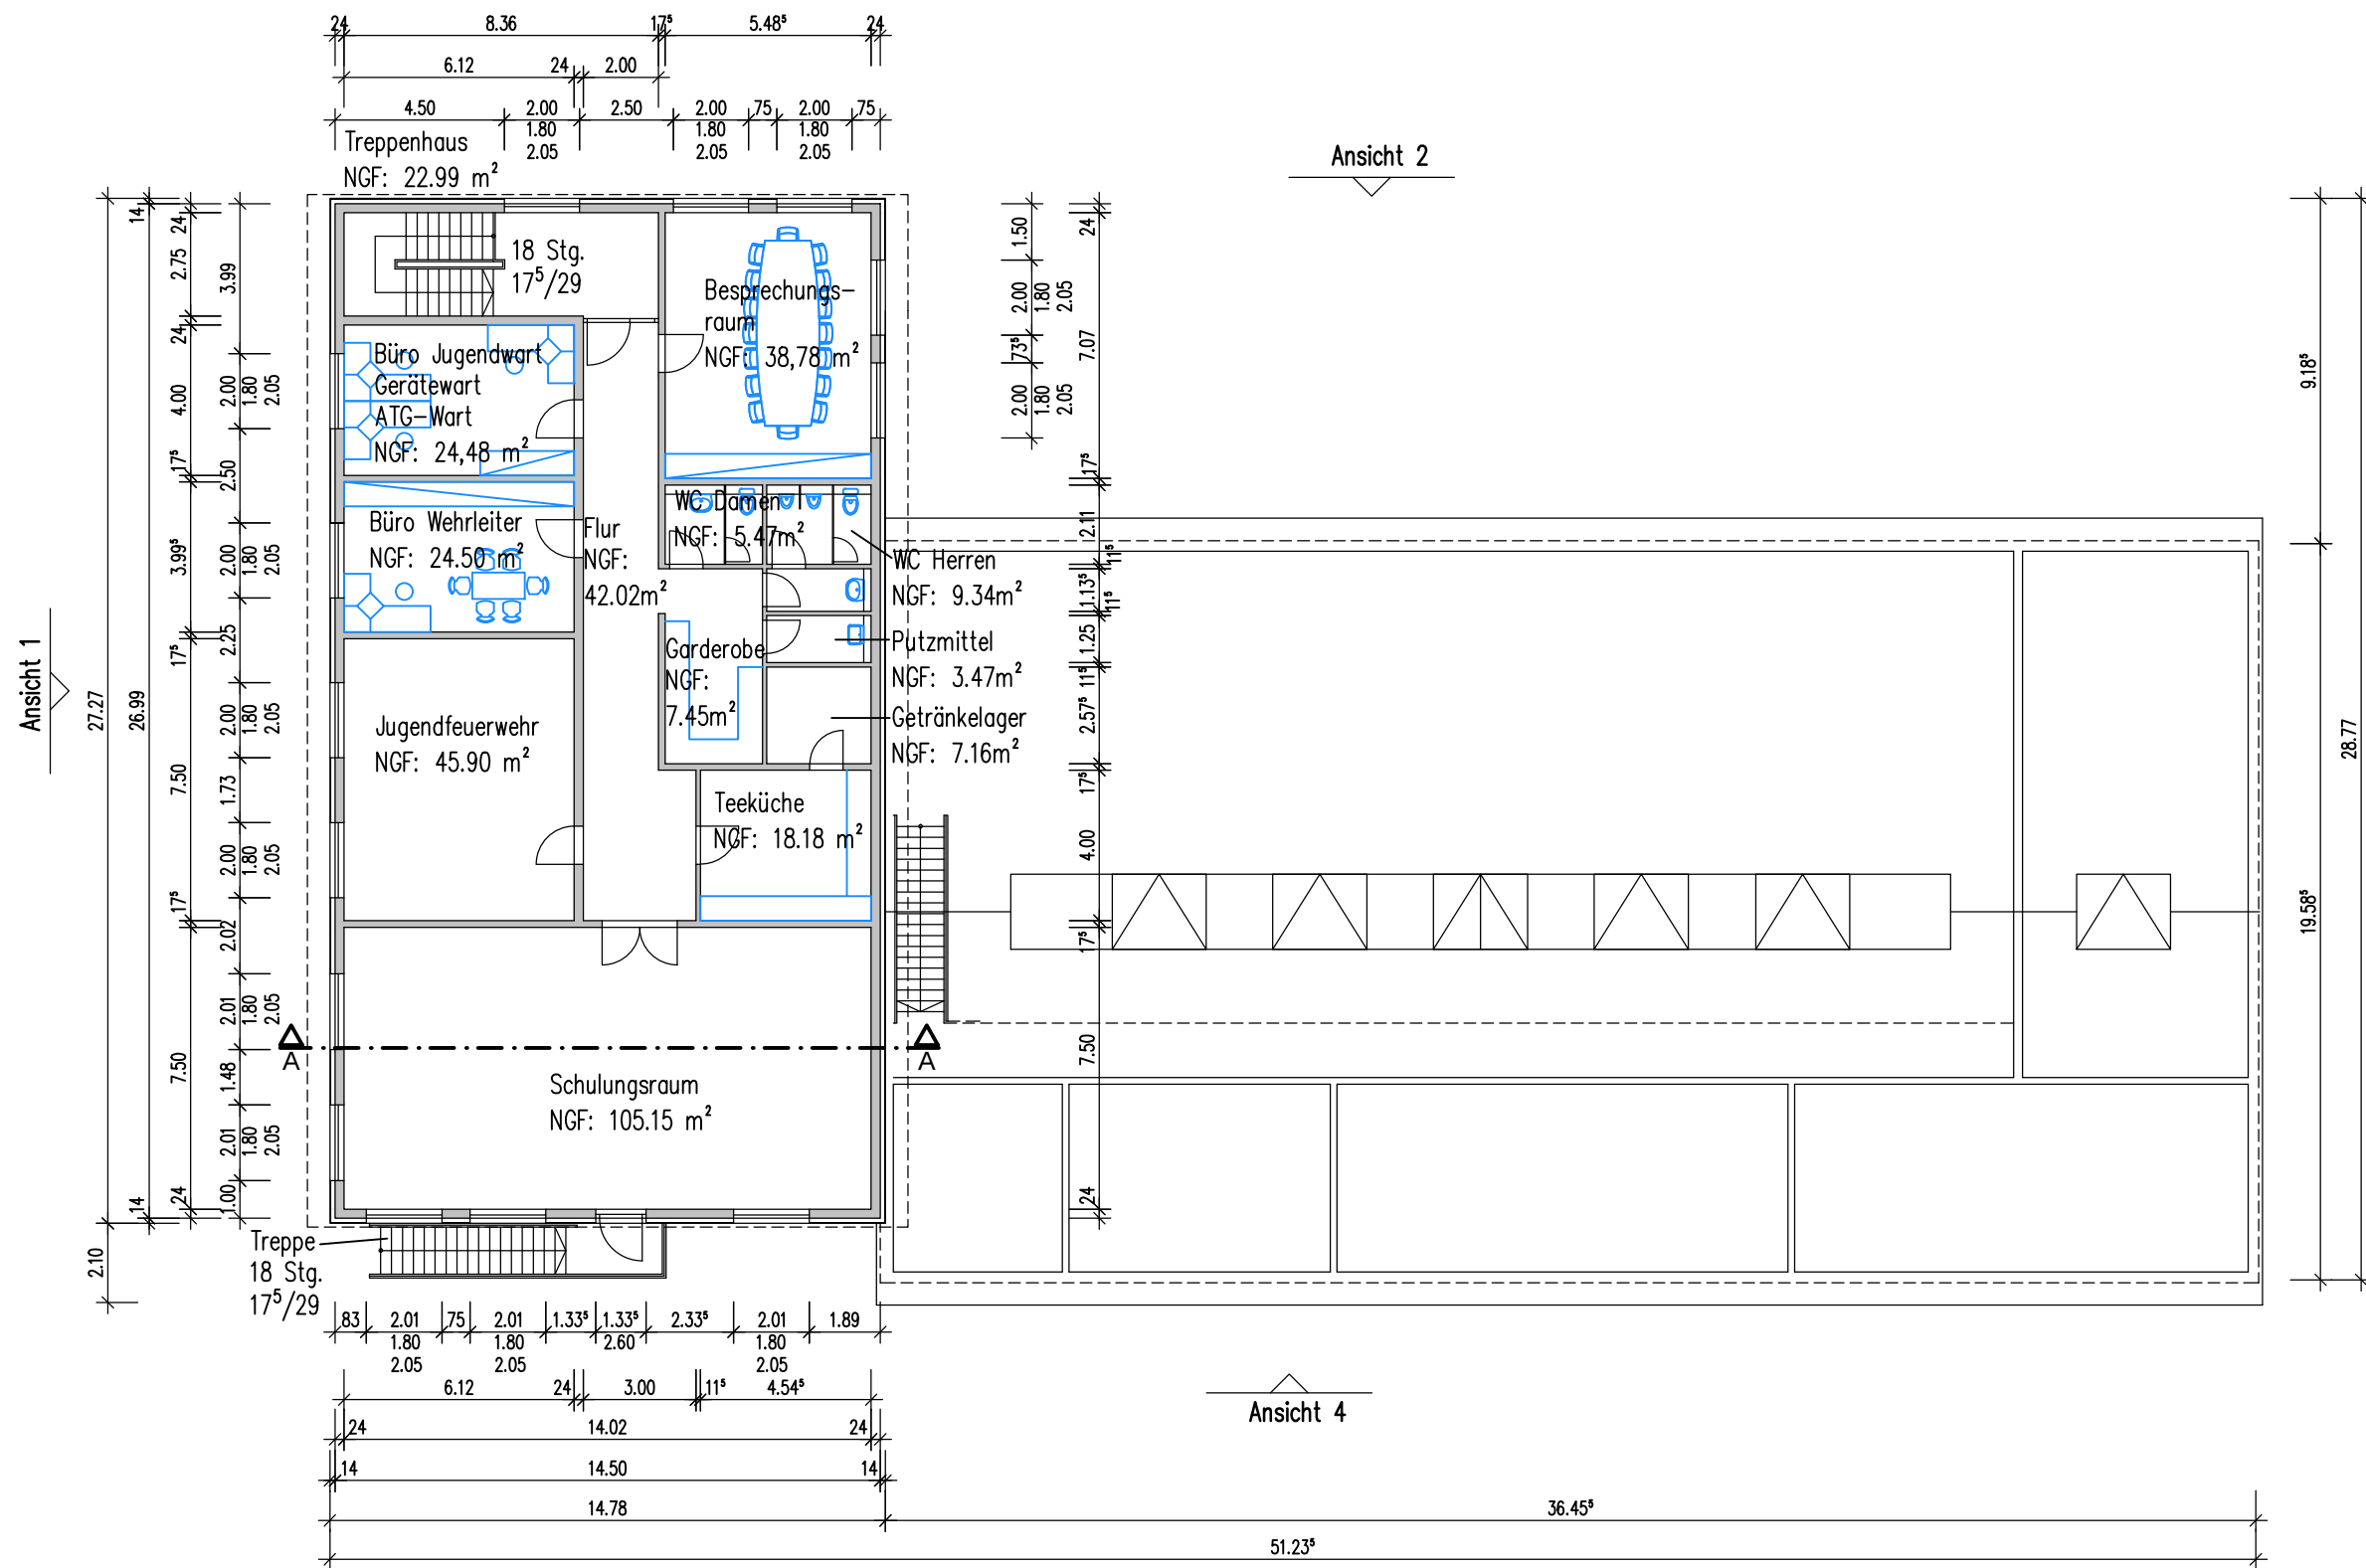

Obergeschoss Sozialtrakt

Bruttogrundfläche: 403.05 m²
Nettoraumfläche: 354.89 m²
Nutzungsfläche: 289.88 m²

Hochebene Stahlhalle

Bruttogrundfläche =
Nettoraumfläche =
Nutzungsfläche: 167.90 m²

INGENIEURBÜRO DR.-ING. F. SEIDEL GmbH
Bauberatung, Bauplanung, Bauüberwachung, Stahlbau-Konstruktion, Tragwerksplanung, Baustatik, Energetische Gebäudeplanung
15366 Neuenhagen b. Berlin, Am Wall 33, Tel.: (03342) 24 79-0, Fax: (03342) 24 79-40
e-Mail: ingenieurbuero.seidel@t-online.de, internet: www.ingenieurbuero-seidel.de

VORHABEN: Machbarkeitsstudie zum Neubau Feuerwehrgerätehaus der FFW Hoppegarten, Ortswehr Hönow

AUFTRAGGEBER: Gemeinde Hoppegarten
Lindenallee 14, 15366 Hoppegarten

GRUNDSTÜCK: 15366 Hoppegarten, OT Hönow

Grundriss Obergeschoss

Plan-Nr.: **V-04.1-(3)**
M 1:200
Datum: 18.05.2017
Bearbeiter: JG/Dr.Sei
Bauherr:
Geprüft: