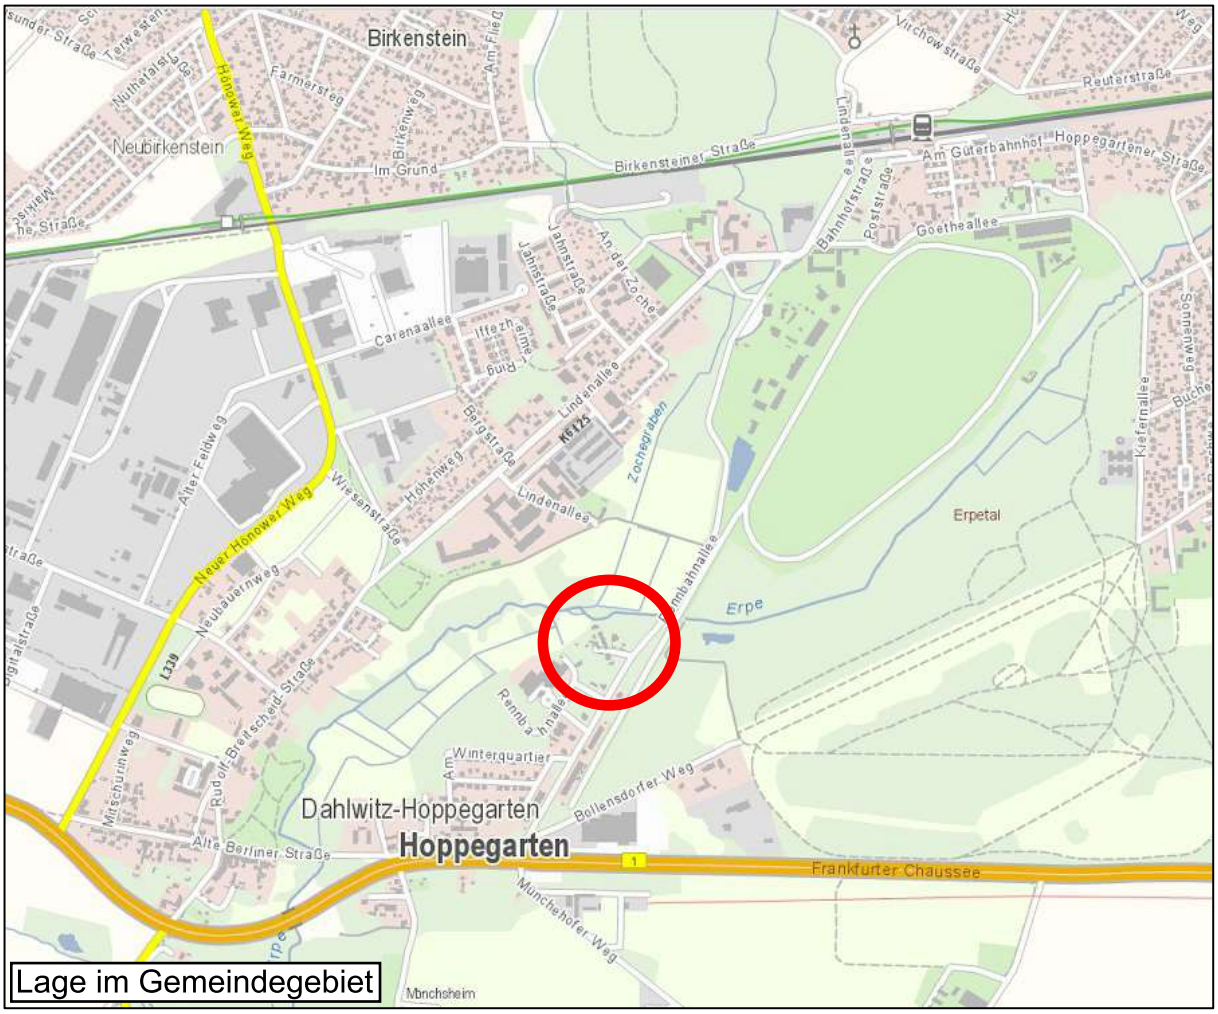

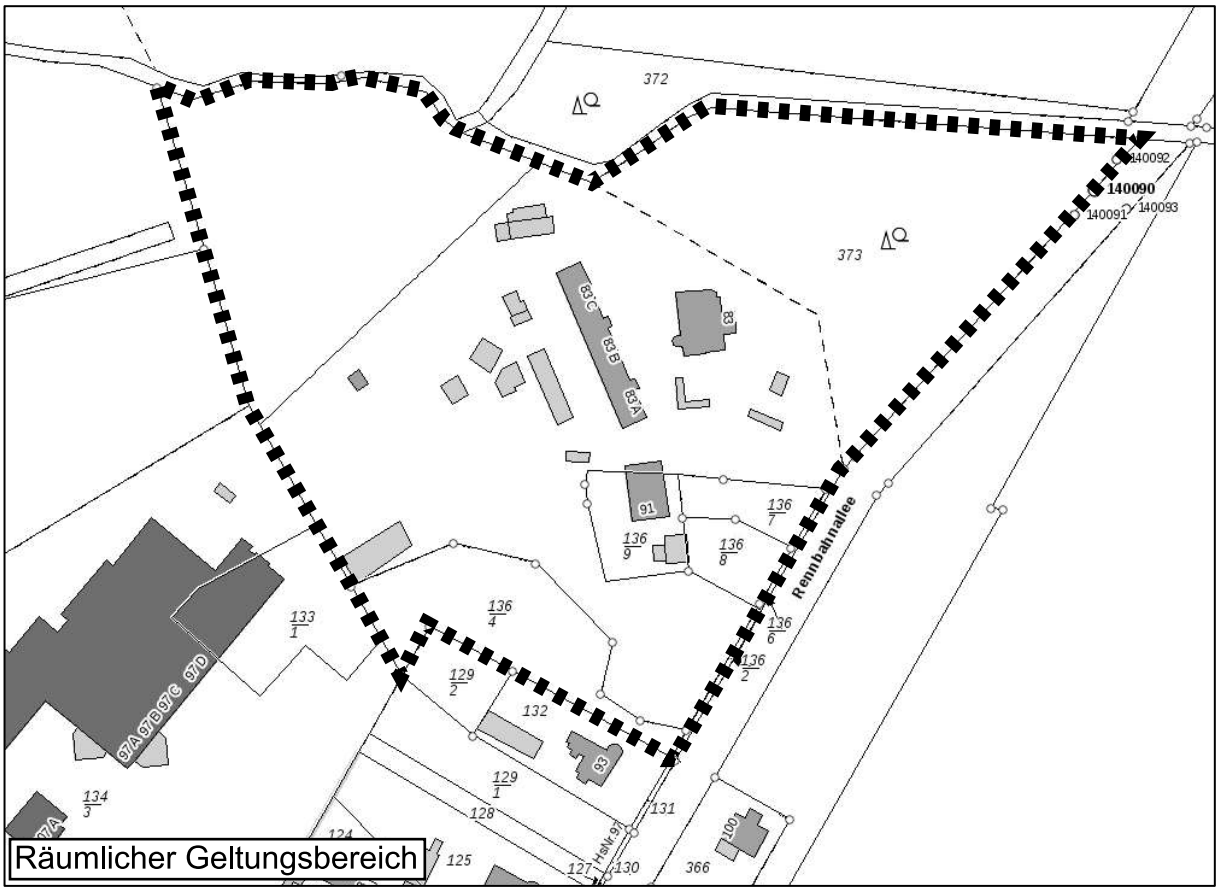

Anlage 01 zur DS 323/2018/14-19 -
städtebauliche Konzeption Rennbahnallee 83

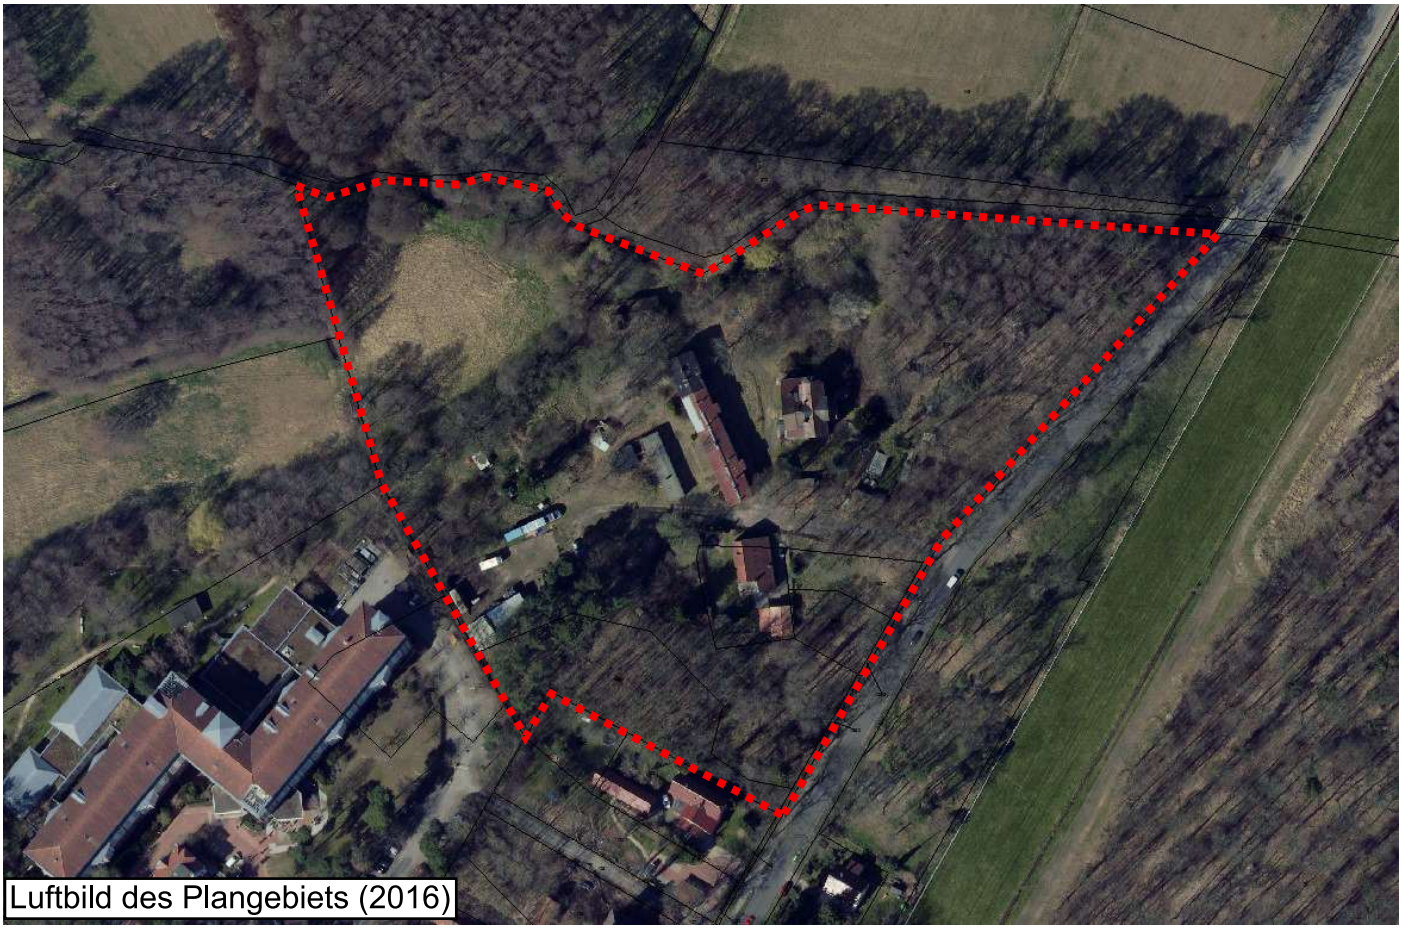

Luftbild des Plangebiets (2016)

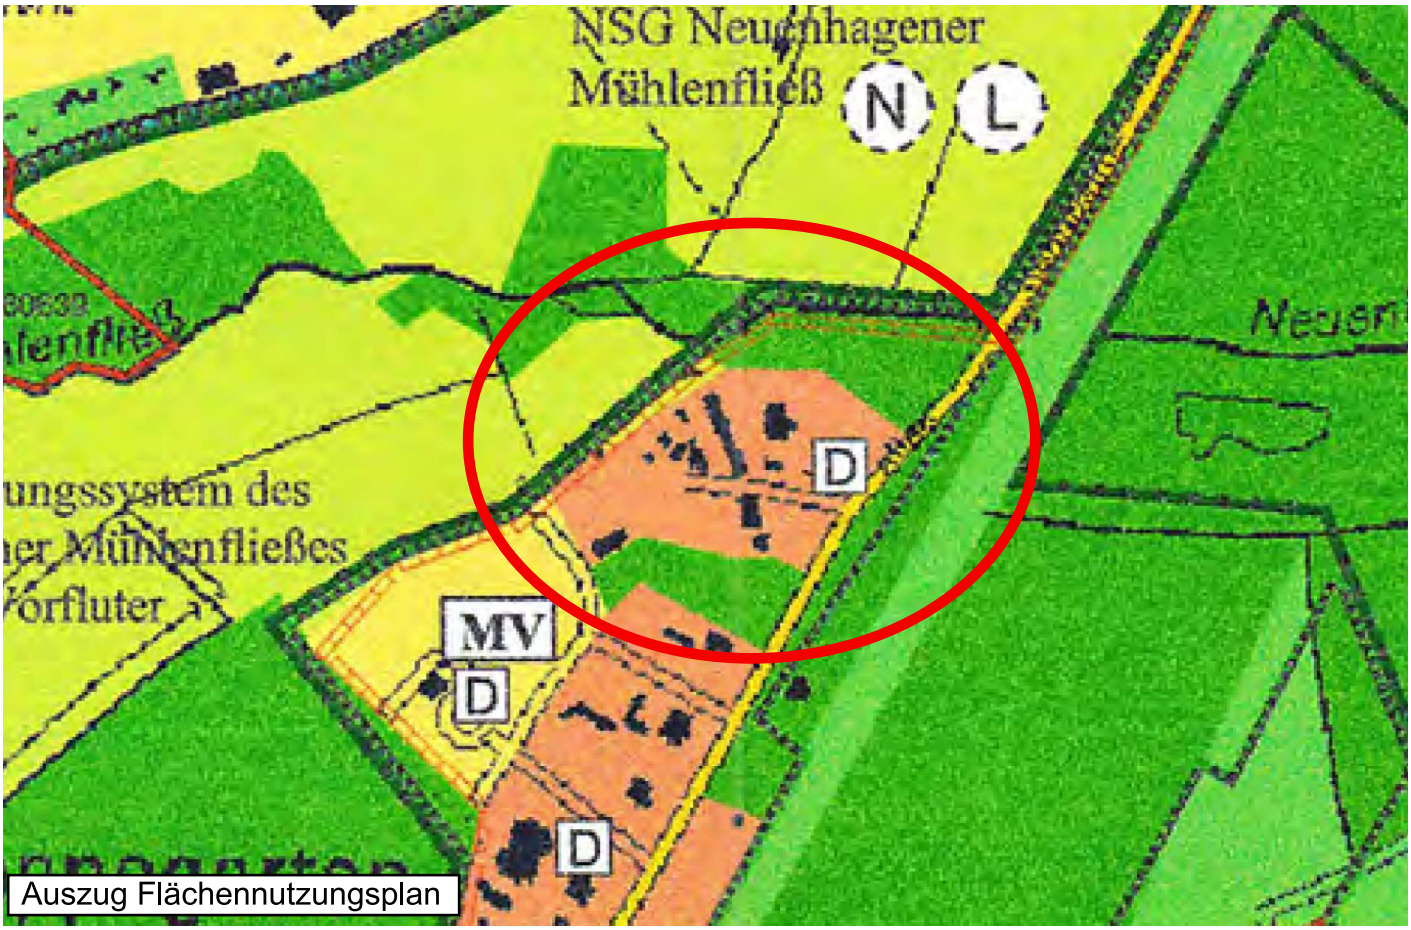

Auszug Flächennutzungsplan

Anlage 01 zur DS 323/2018/14-19 -
städtebauliche Konzeption Rennbahnallee 83