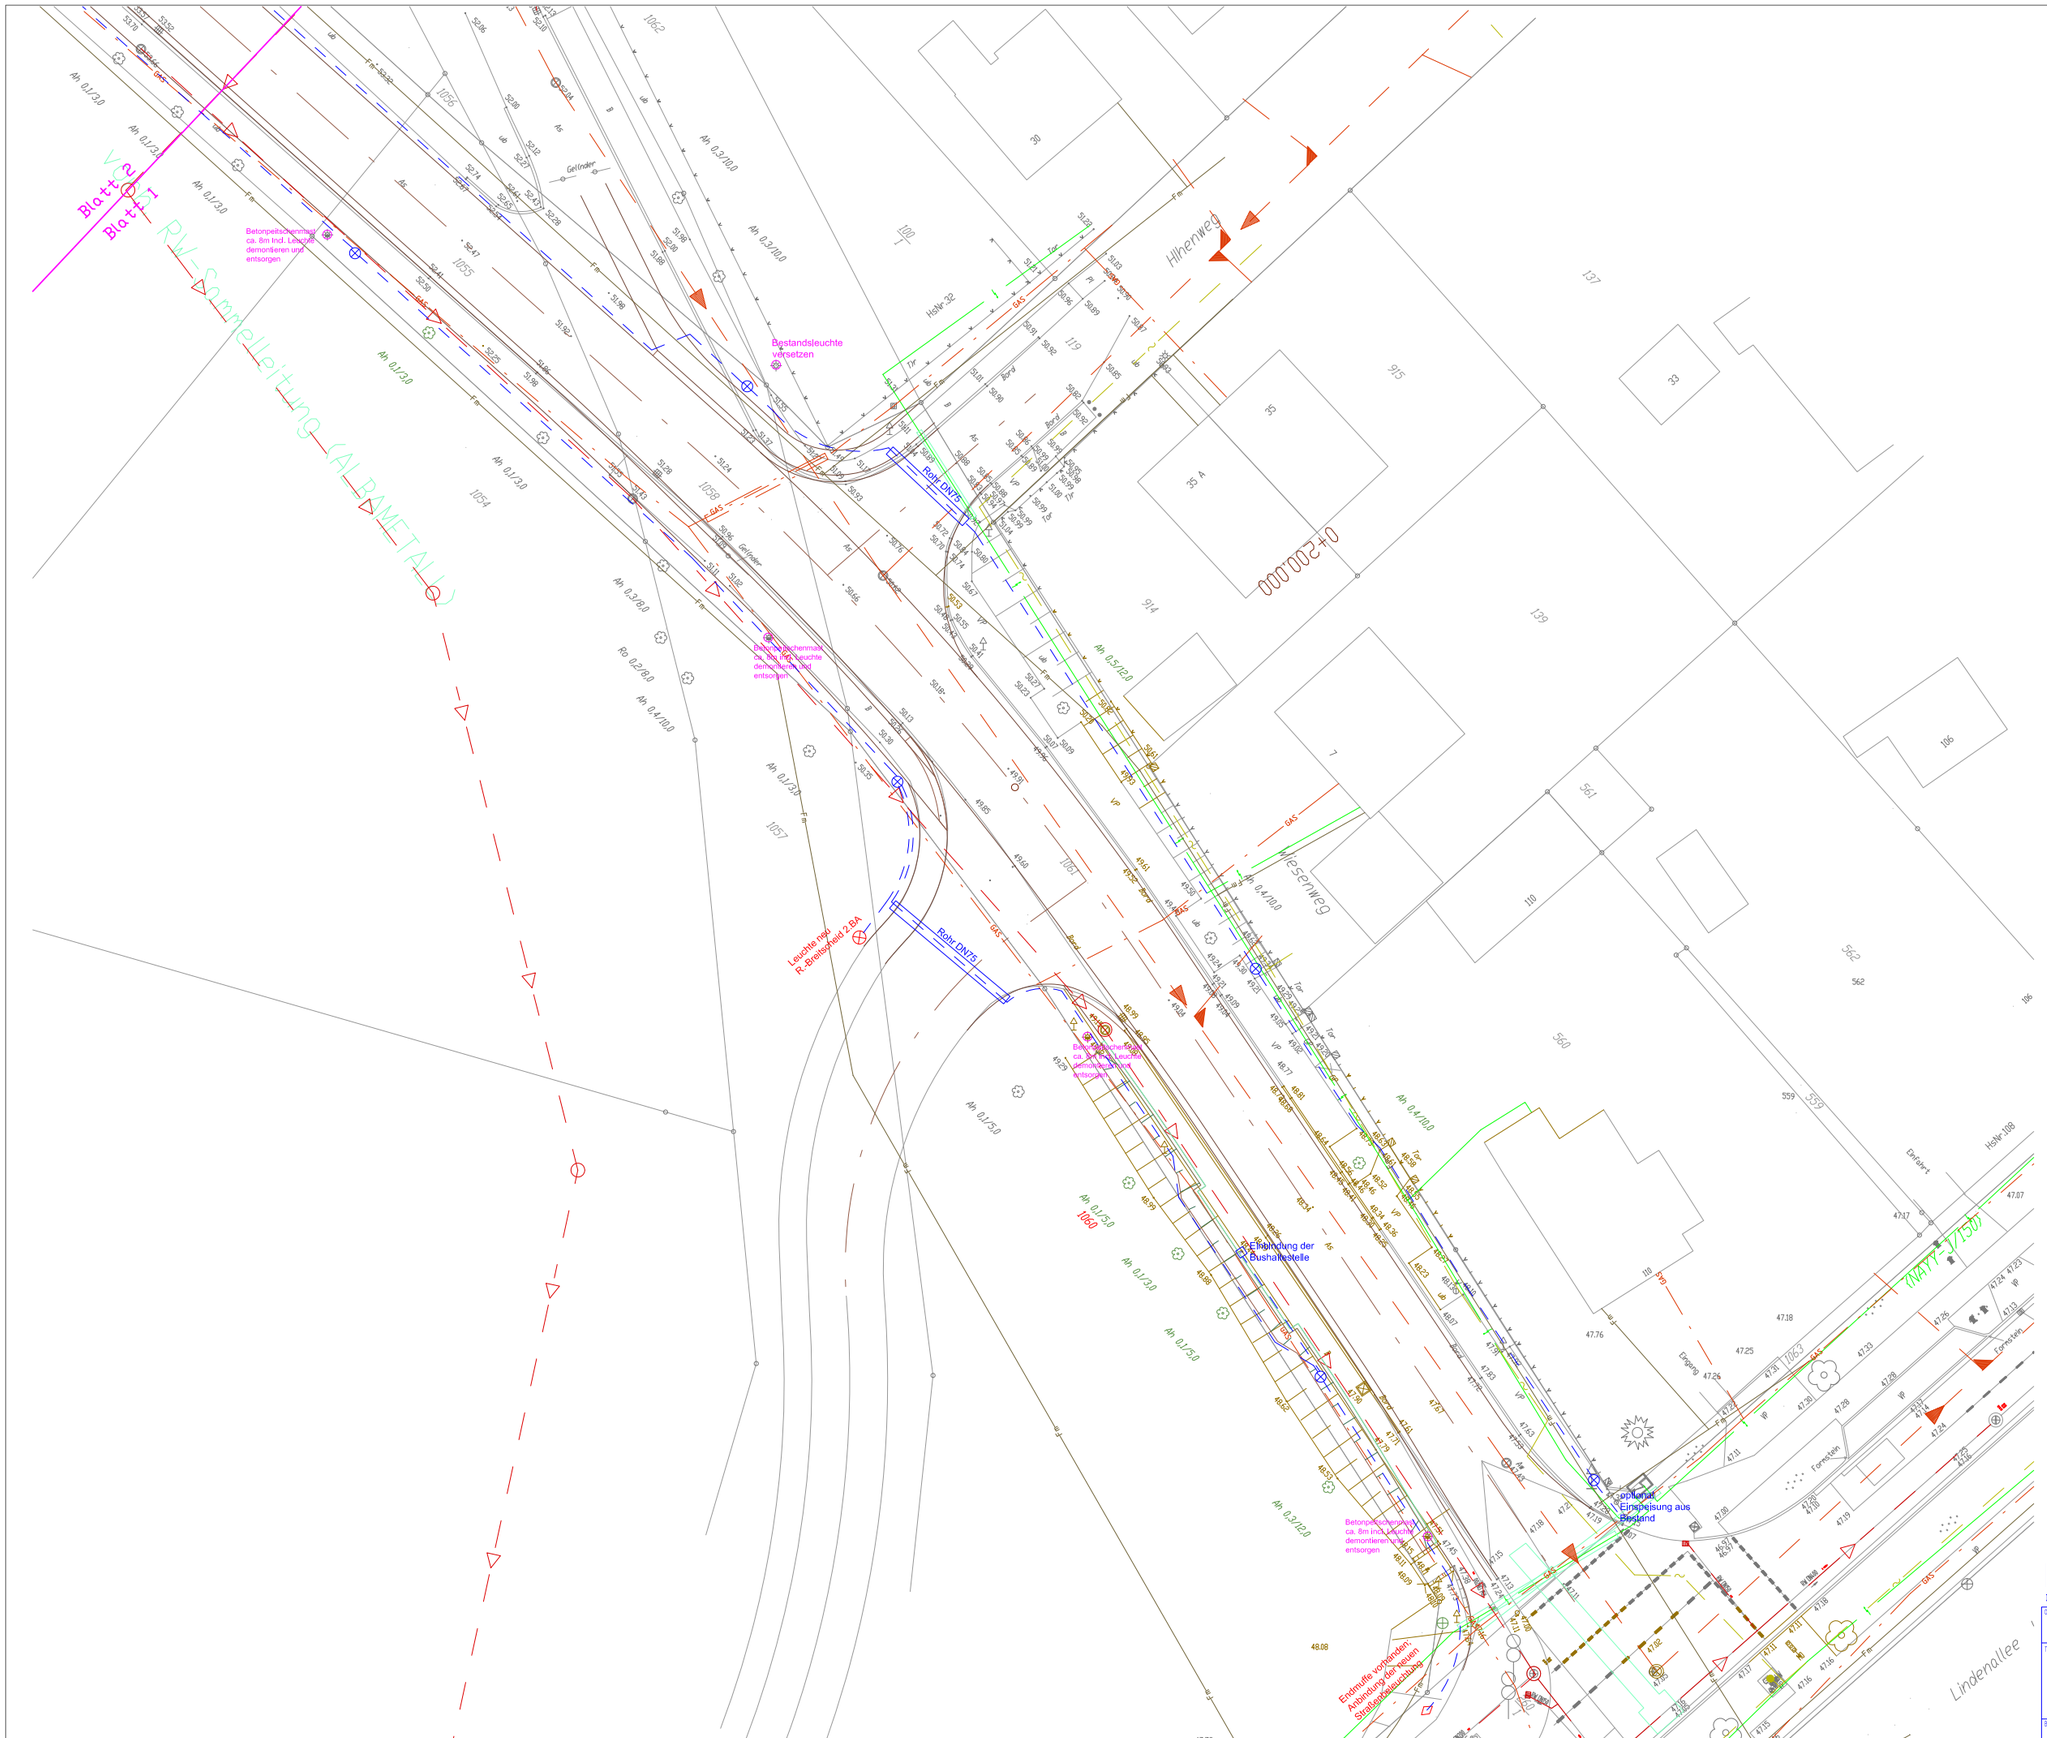

VORABZUG

Legende Elektro

- Schutzrohr
- Kabelmuffe
- Kabeltrasse
- geplante Leuchte

IB Drähn
INGENIEURBÜRO FÜR ELEKTROANLAGEN
Bürgerheimstraße 16
10365 Berlin
Tel. (030) 55779390
Fax (030) 55779399

OBJEKT: Straßenbeleuchtung 15366 Hoppegarten Wiesenstraße			
TITEL: Lageplan Straßenbeleuchtung			PLANUNGSPHASE: EP
Dateiname: 150806 Lageplan Wiesenstr EP Elt.dwg			MAßSTAB: 1:200
BEARBEITER: K.Drähn	PROJEKTLEITER: U. Drähn	DATUM: 06.08.2015	BLATT-NR: 1