


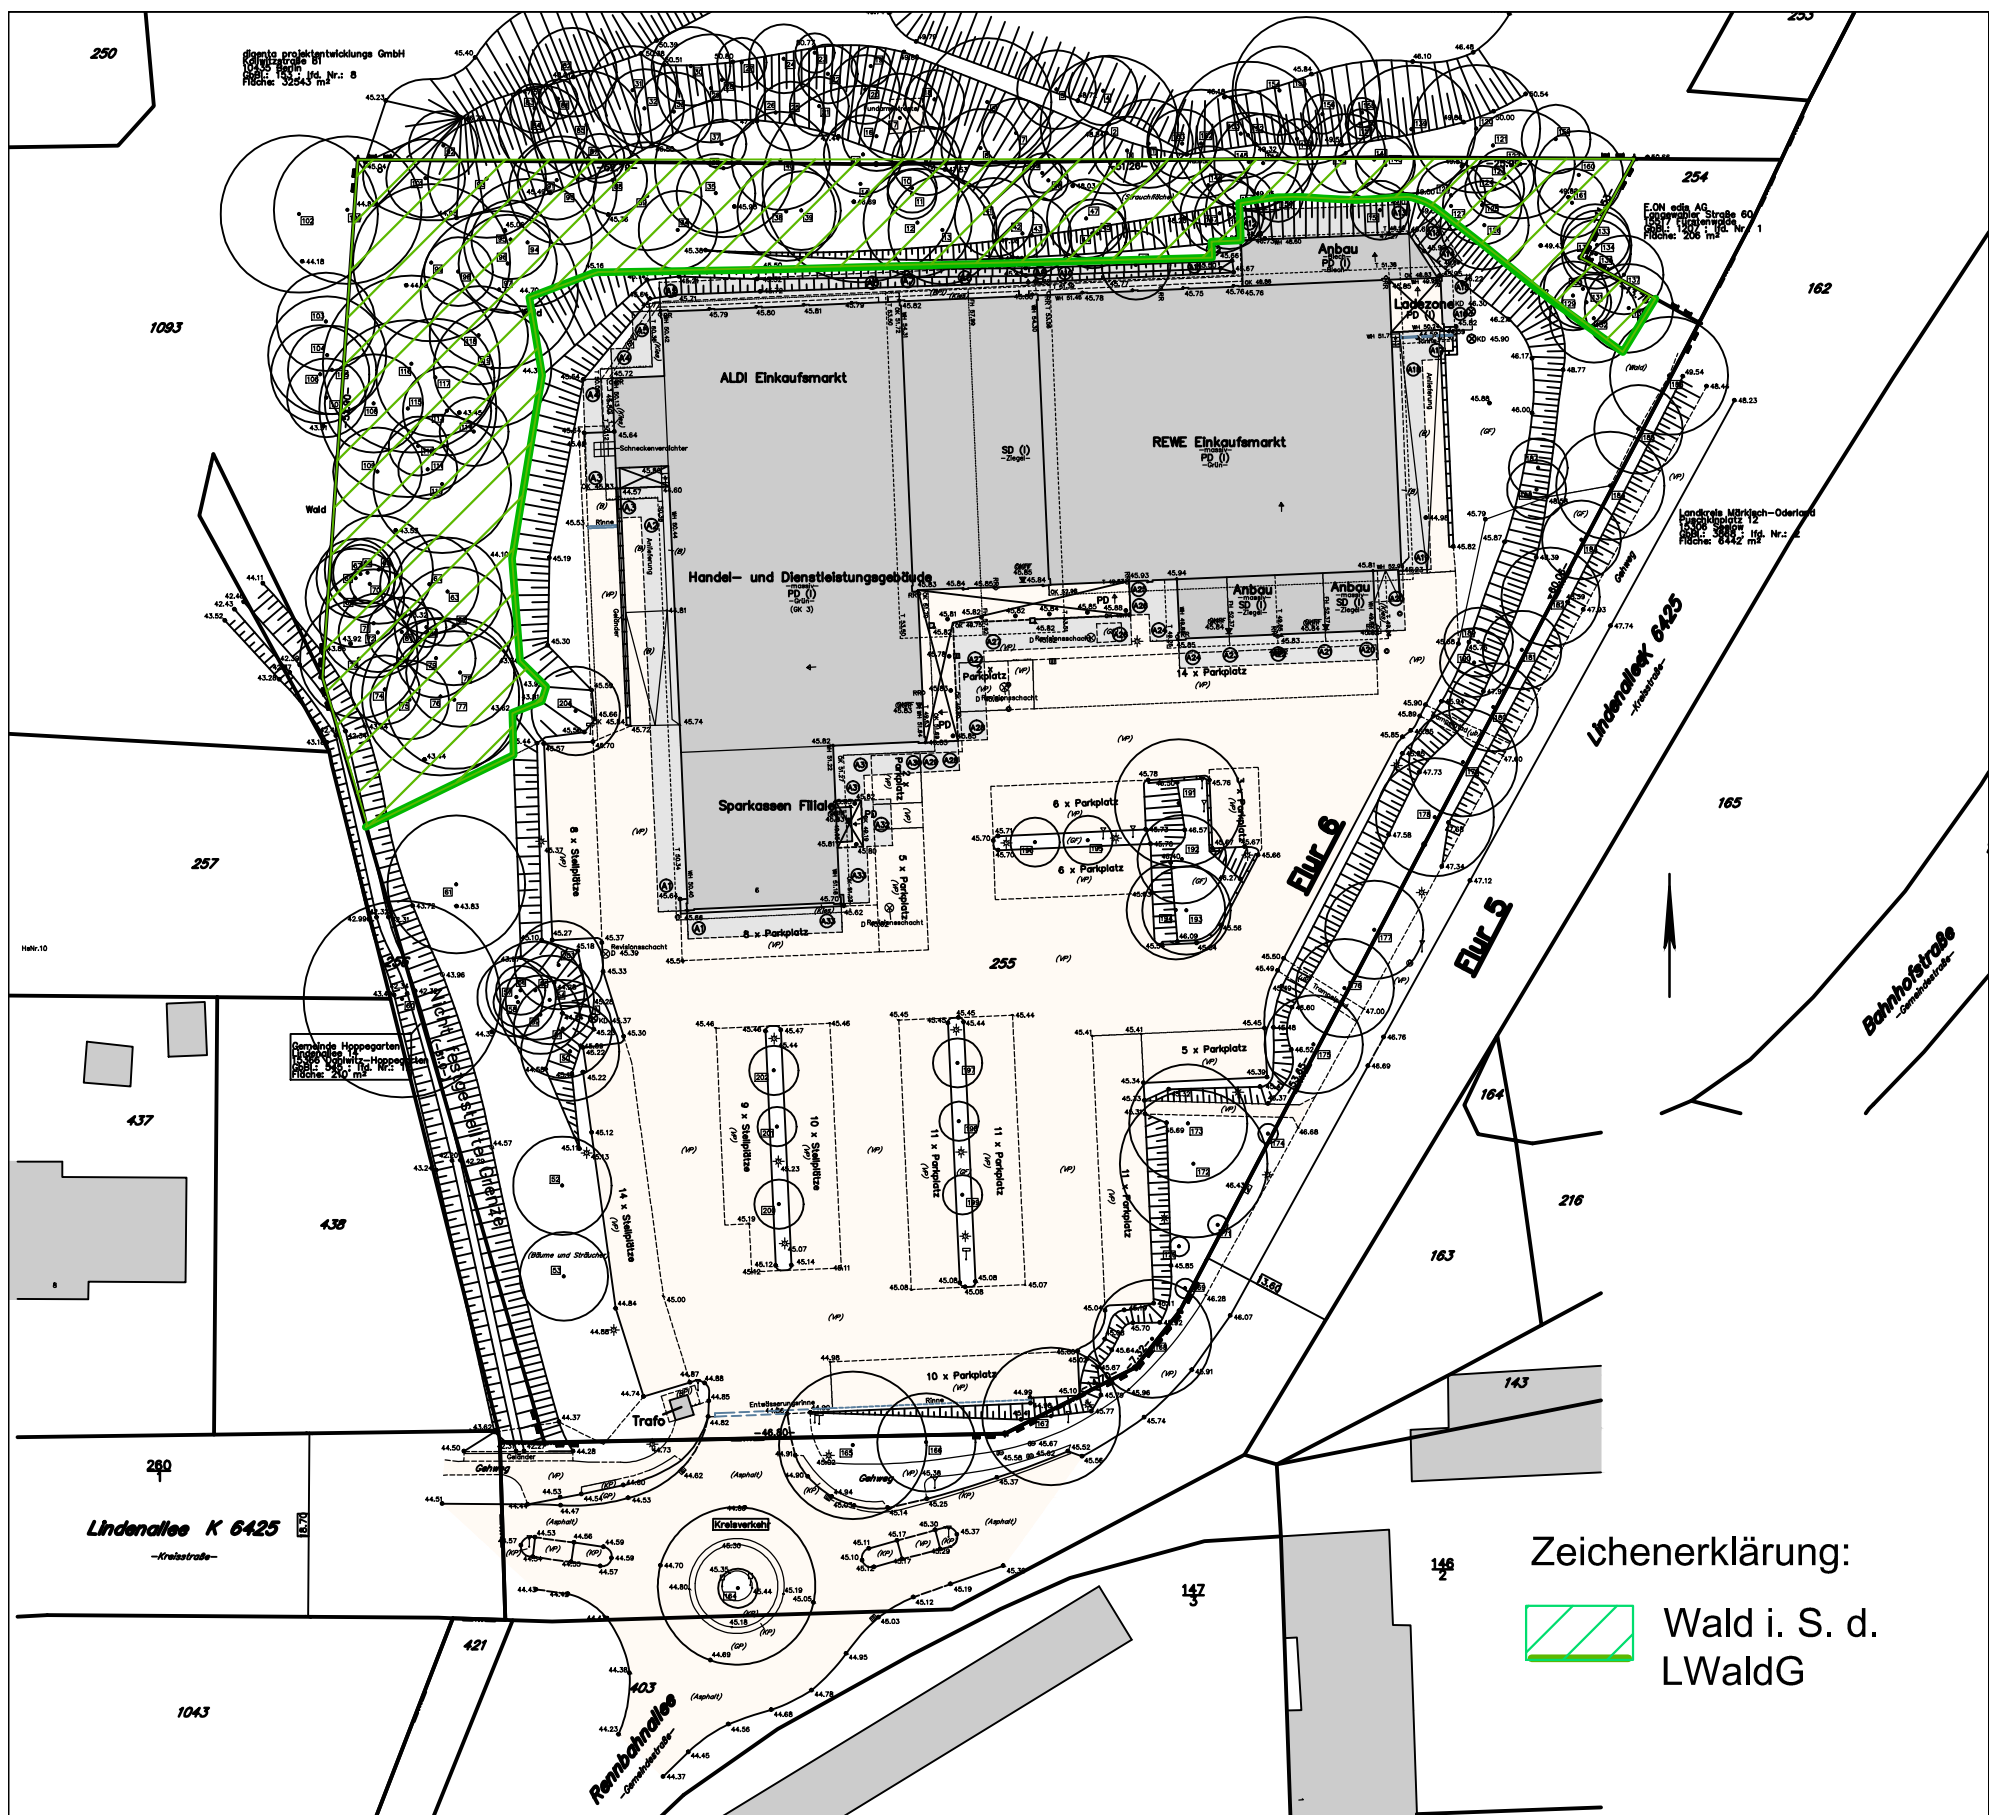

Erweiterung Einzelhandels- und Dienstleistungsstandort  
Lindenallee / Bahnhof Hoppgegarten

Waldgrenze gem. Abgrenzung im Gelände in Abstimmung mit dem Forstamt Strausberg 03.11.2016

Bearbeitung:

**Judith Stauch**

Dipl.-Ing. Landschaftsplanung  
Burgherrenstraße 3  
12101 Berlin

im Auftrag von:

Jones Lang LaSalle Retail Asset  
Management GmbH

Kartengrundlage: Amtlicher Lageplan, Stand der Vermessung  
14.10.2016