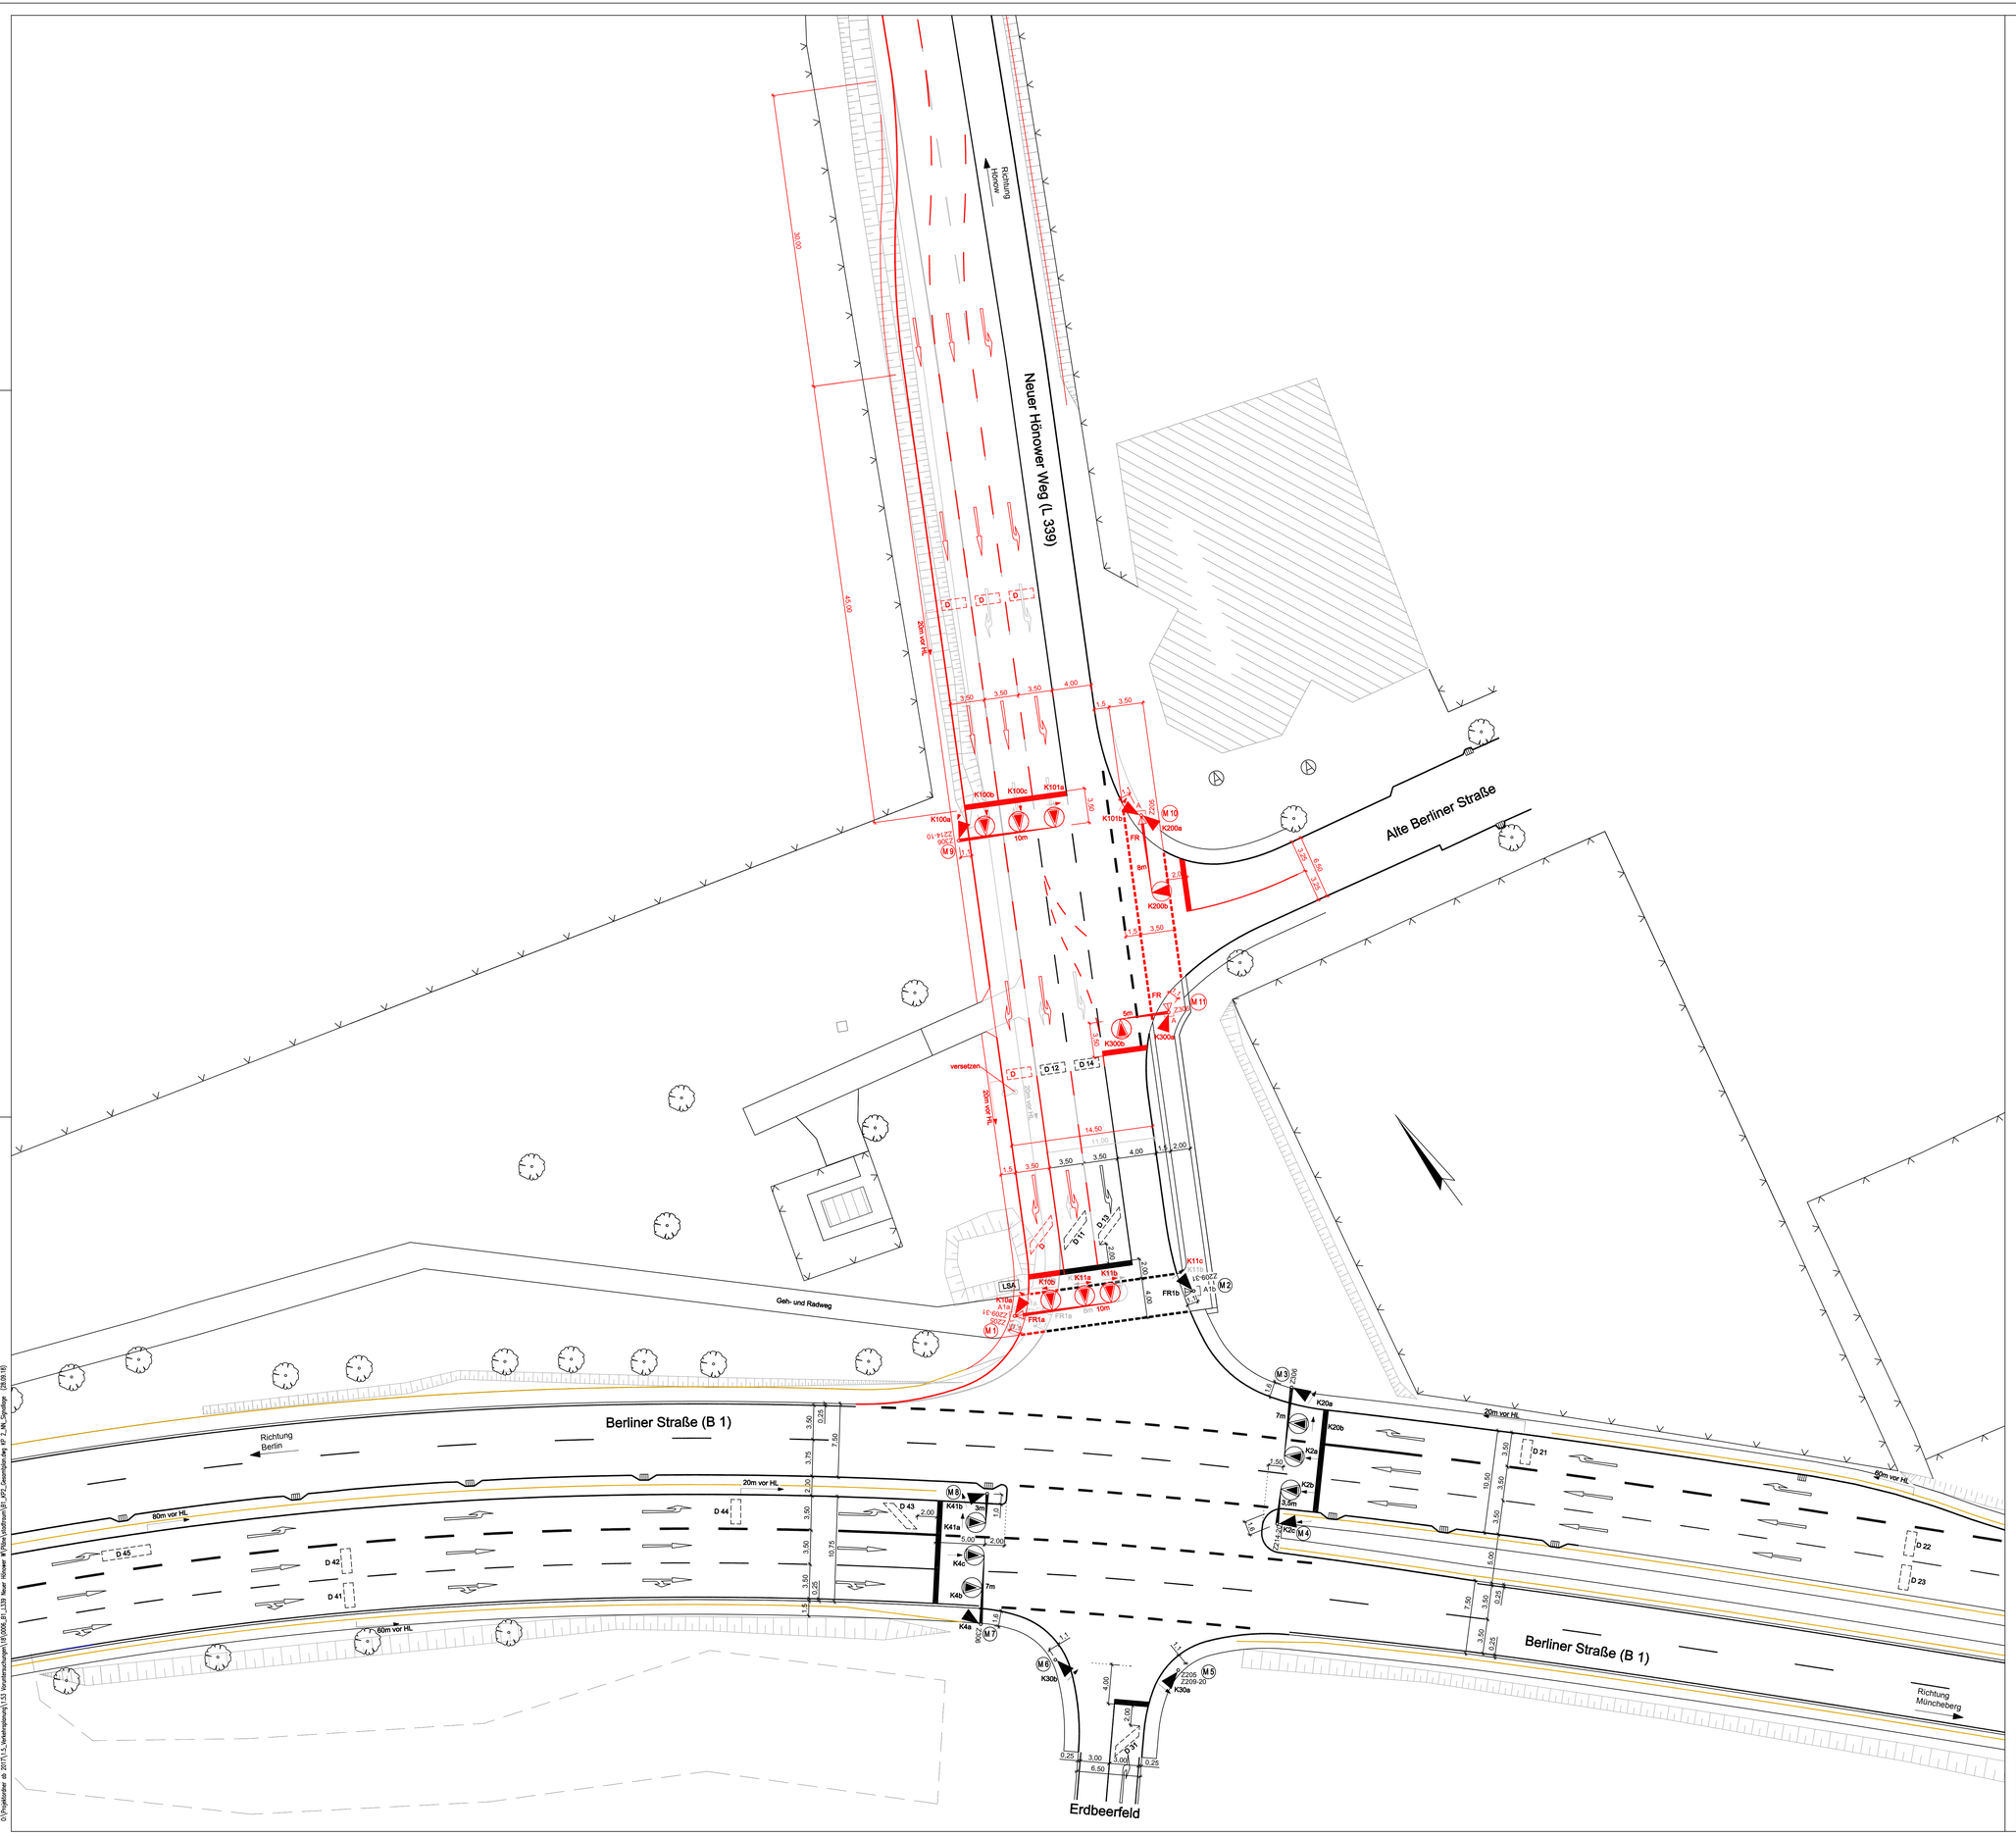

Index	Einzelheiten der Änderung	Datum	Name

Landesbetrieb Straßenwesen Brandenburg

stadtraum
Gesellschaft für Raumplanung, Städtebau & Verkehrstechnik mbH
Rehwiesenstraße 22, 10245 Berlin Tel.: 030 / 726470-0 www.stadtraum.com

Bearbeitet	Gezeichnet	Genehmigt	Maßstab
Dipl.-Ing. F. Möllerbernd	R. Strauch		1:250

Lichtsignalanlage

Berliner Straße (B 1) /
Neuer Hönower Weg (L 339)

bei Dahlwitz - Hoppegarten

Plangrundlage	
Ing.-Büro Stadeler	
Dokumentenart	
Signallageplan	
Ausgabedatum	Projektnummer / Blatt
28.09.2018	S30018030006 / 22.0

O:\Projektordner ab 2017\1.5_Verkehrsplanung\1.5.3 Verkehrsuntersuchungen\18\18006_BV_L339 Neuer Hönower W\Plots\Lichtsignal\18_VP2_Zwischenplan.dwg, VP 2_SML_Signalplan (28.09.18)