


Prüfkonzept: Anlage 1 Flächenzeichnung

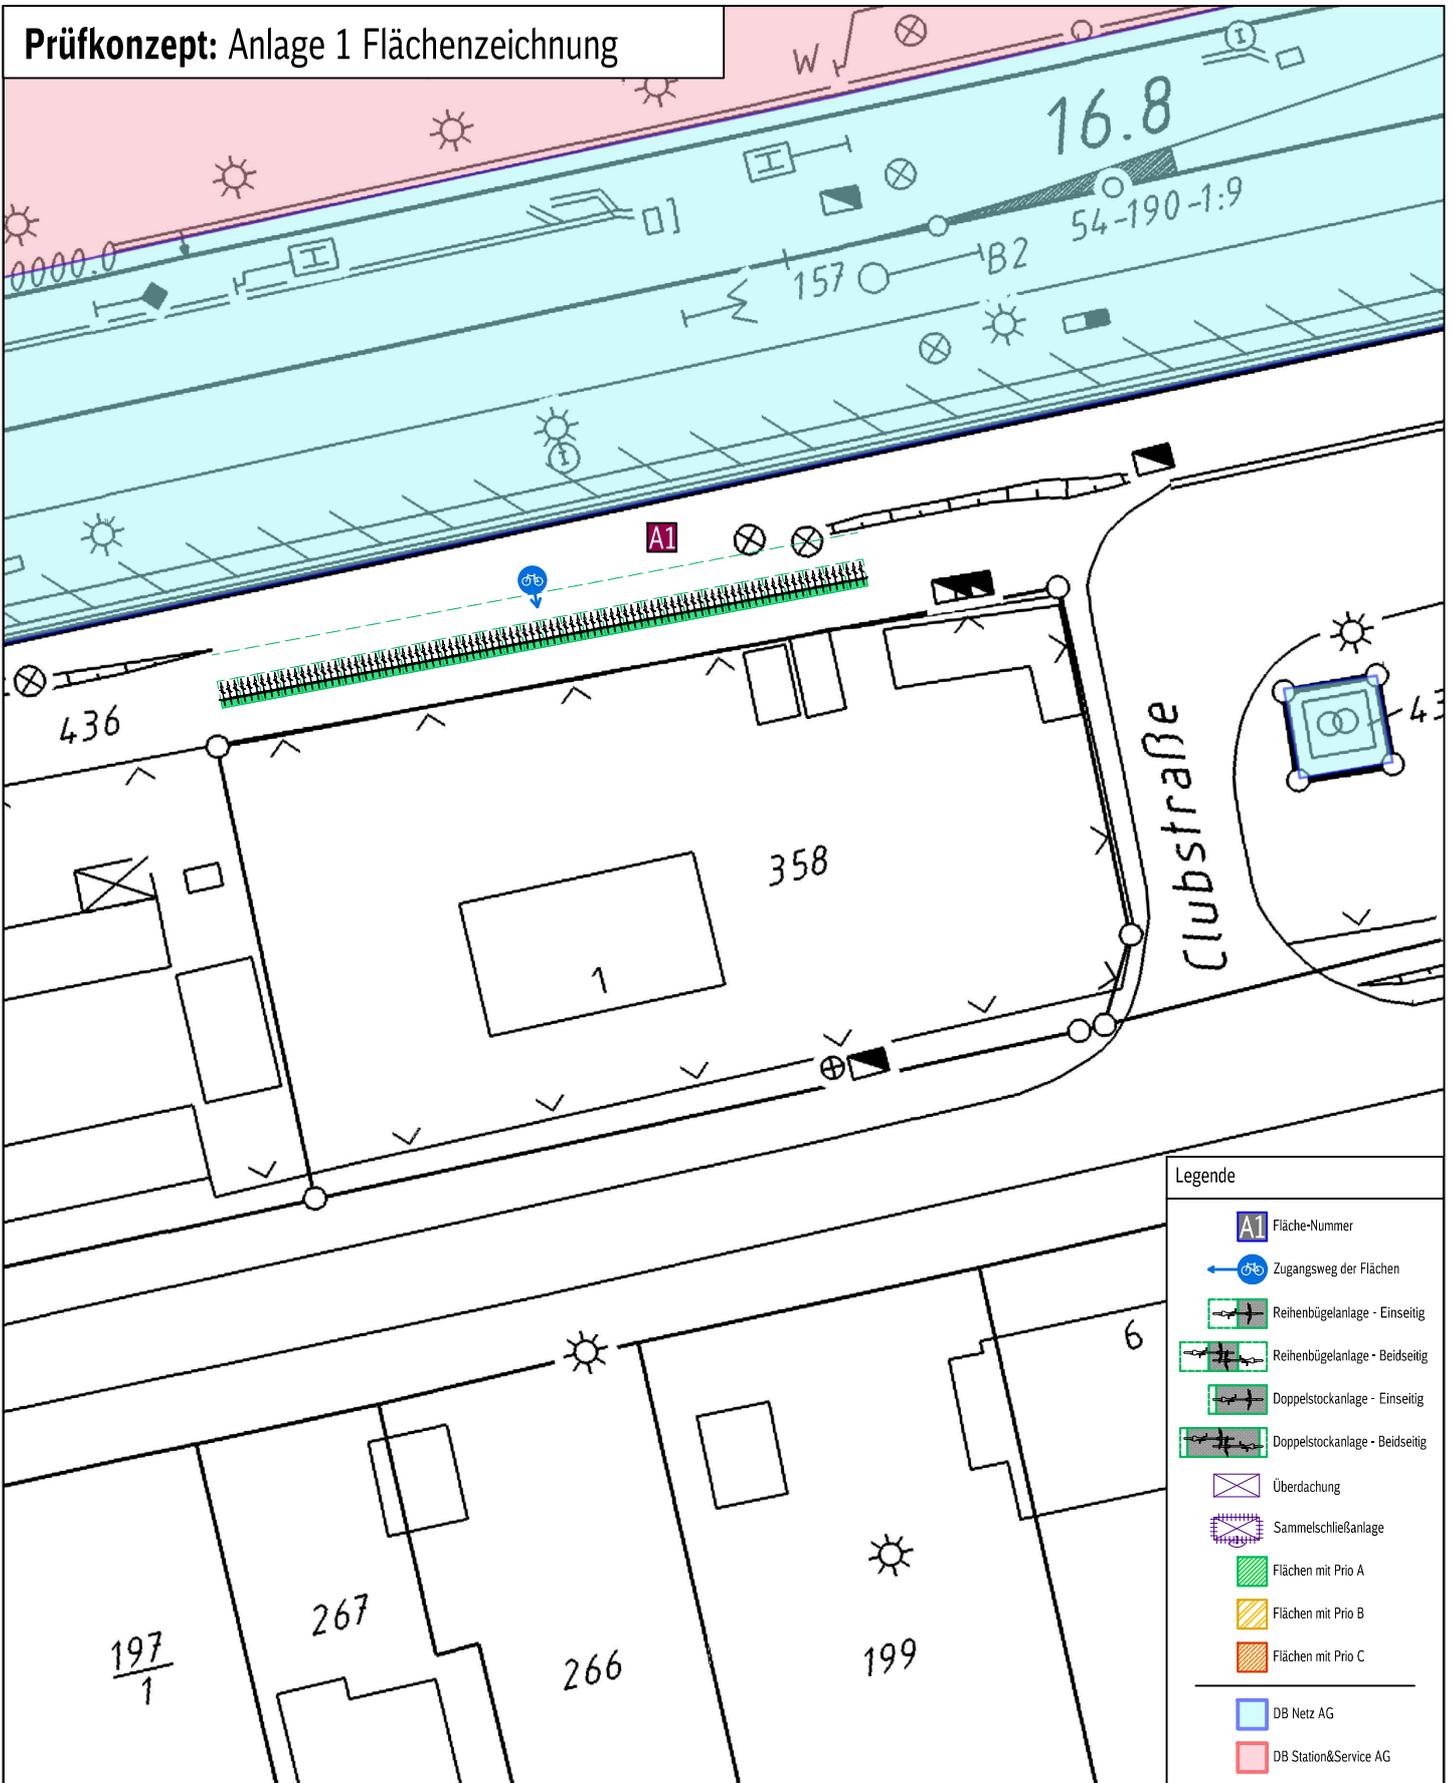

Legende	
A1	Fläche-Nummer
	Zugangsweg der Flächen
	Reihenbügelanlage - Einseitig
	Reihenbügelanlage - Beidseitig
	Doppelstockanlage - Einseitig
	Doppelstockanlage - Beidseitig
	Überdachung
	Sammelschleifanlage
	Flächen mit Prio A
	Flächen mit Prio B
	Flächen mit Prio C
	DB Netz AG
	DB Station&Service AG



Planinhalt

0572_2901_Hoppegarten-Mark

DBImm Maps



Flächeninformation

Maßstab
1 : 500

Datum
12.11.2019


Legende siehe Folgeseite

V191001



© Deutsche Bahn AG, DB Immobilien, Nachdruck und Vervielfältigung jeder Art nur mit ausdrücklicher Genehmigung der Deutschen Bahn AG, DB Immobilien, © Bahnhofs- und Streckenpläne (lv): DB Netz AG, DB-GIS BahnGeodaten; © GeoBasis-DE / BKG 2018 (Hinweis: KEINE PLANERSTELLUNG MIT DIGITALEN ORTHOPHOTOS [DOP] AN EXTERNE); © ATKIS: Vermessungsverwaltungen der Länder; © Rechte, Akten, LM, Schutzstreifen, Kontakt: DB Energie GmbH (LEFF2); © DB Umwelt-Daten; © OpenStreetMap contributors, unter Open Database Licence (www.openstreetmap.org/copyright); Die Planinhalte beruhen auf Bestandsinformationen der Deutschen Bahn AG, DB Immobilien und sind nicht als rechtsverbindliche Eigentums- oder Besitznachweise geeignet. Für weitere Einzelheiten wenden Sie sich bitte an die zuständige Region der Deutschen Bahn AG, DB Immobilien. Eine Gewährleistung für die Richtigkeit, Vollständigkeit und Genauigkeit der Daten wird ausgeschlossen.

Prüfkonzept: Anlage 1 Flächenzeichnung

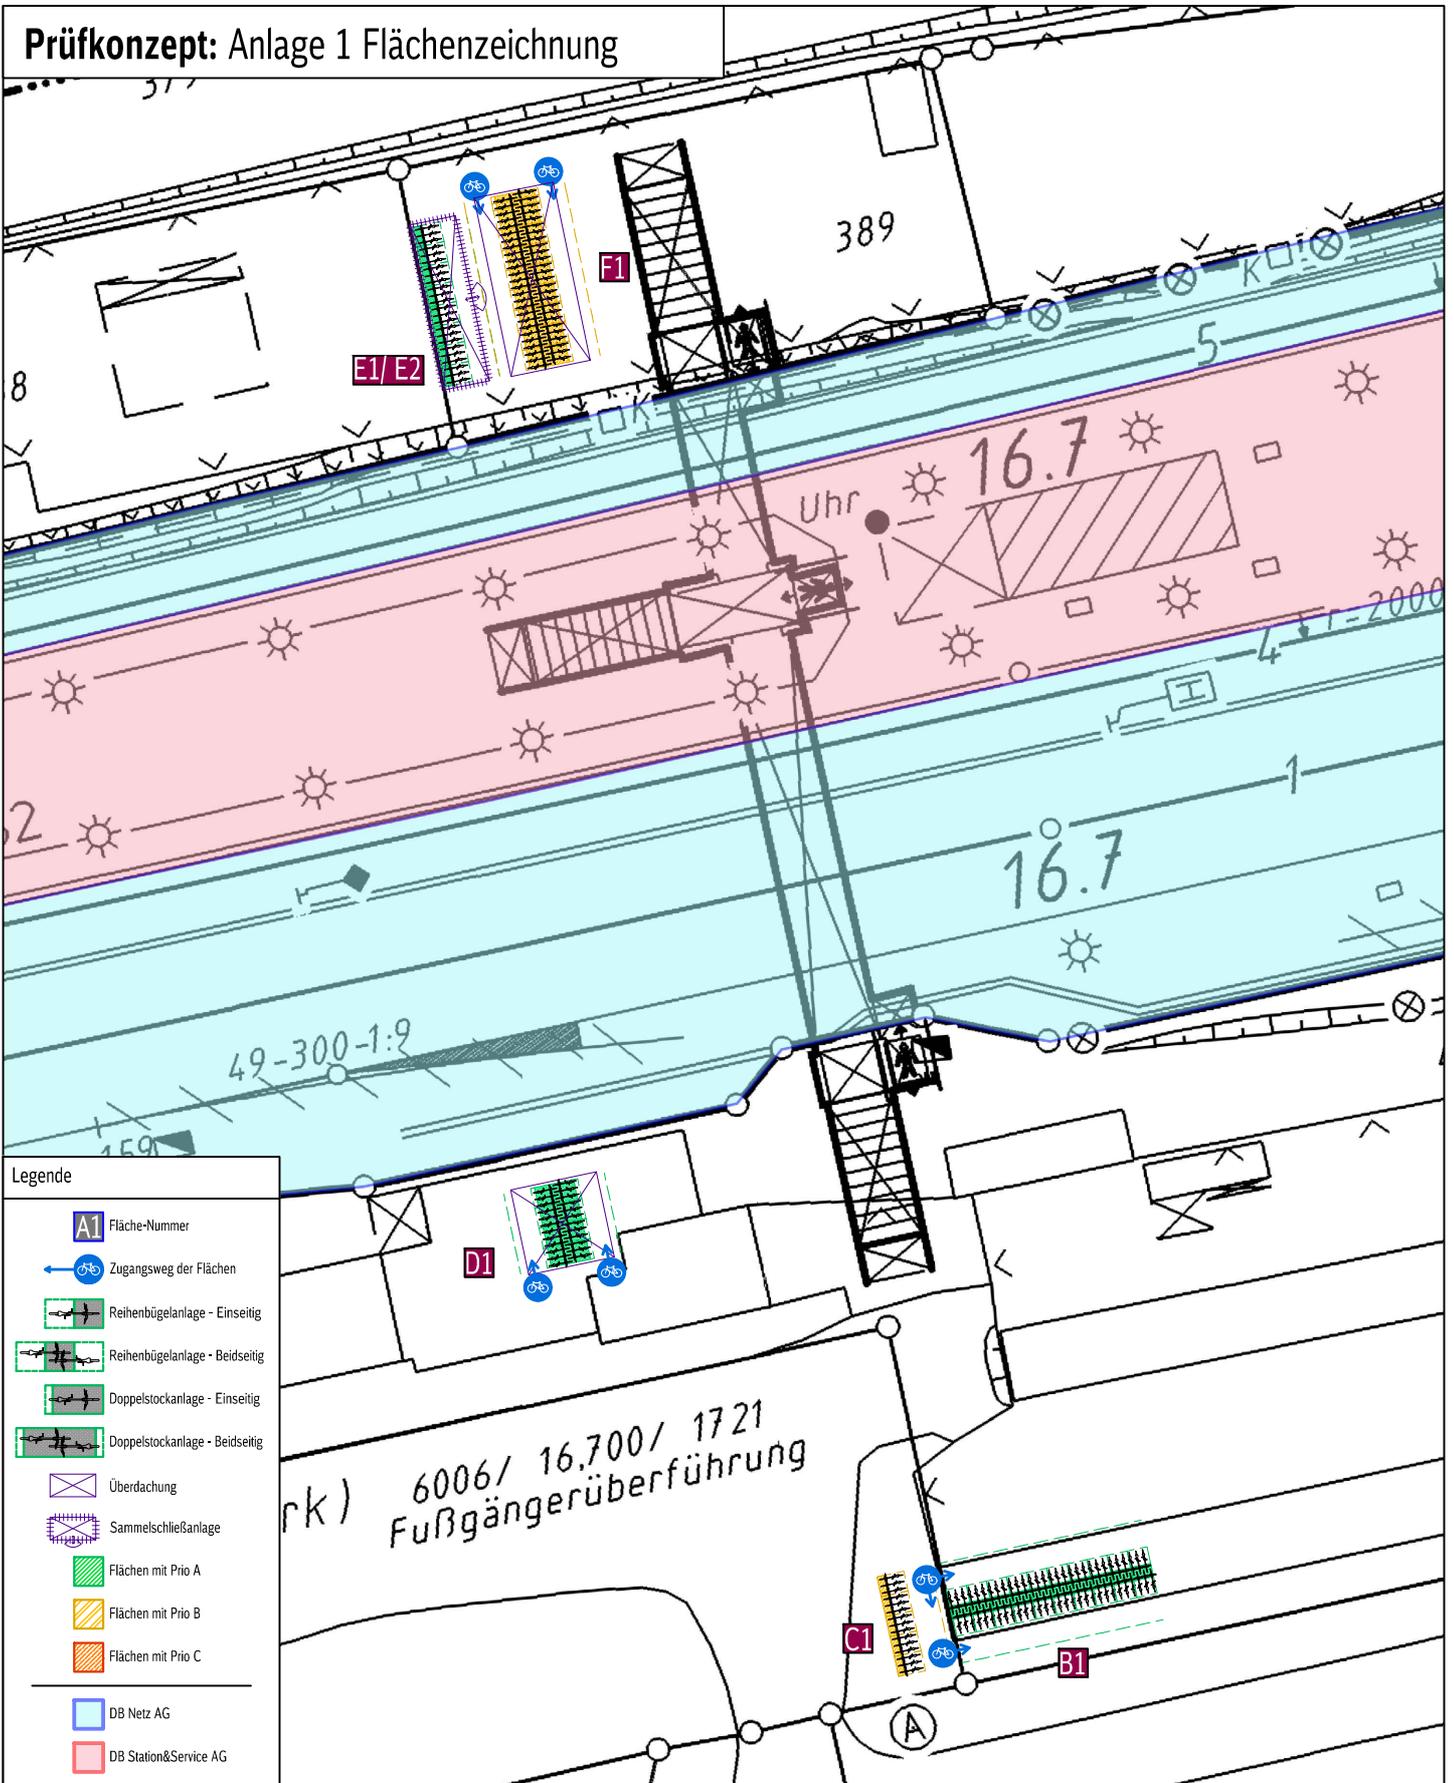

Legende

- A1 Fläche-Nummer
- Zugangsweg der Flächen
- Reihenbügelanlage - Einseitig
- Reihenbügelanlage - Beidseitig
- Doppelstockanlage - Einseitig
- Doppelstockanlage - Beidseitig
- Überdachung
- Sammelschleifenanlage
- Flächen mit Prio A
- Flächen mit Prio B
- Flächen mit Prio C
- DB Netz AG
- DB Station&Service AG

rk) 6006/ 16,700/ 1721
Fußgängerüberführung



DBImm Maps

Flächeninformation

Planinhalt
0572_2901_Hoppegarten-Mark

Maßstab
1 : 500

Datum
12.11.2019

Legende siehe Folgeseite

V191001