



Schulstraße Schnitt A-A

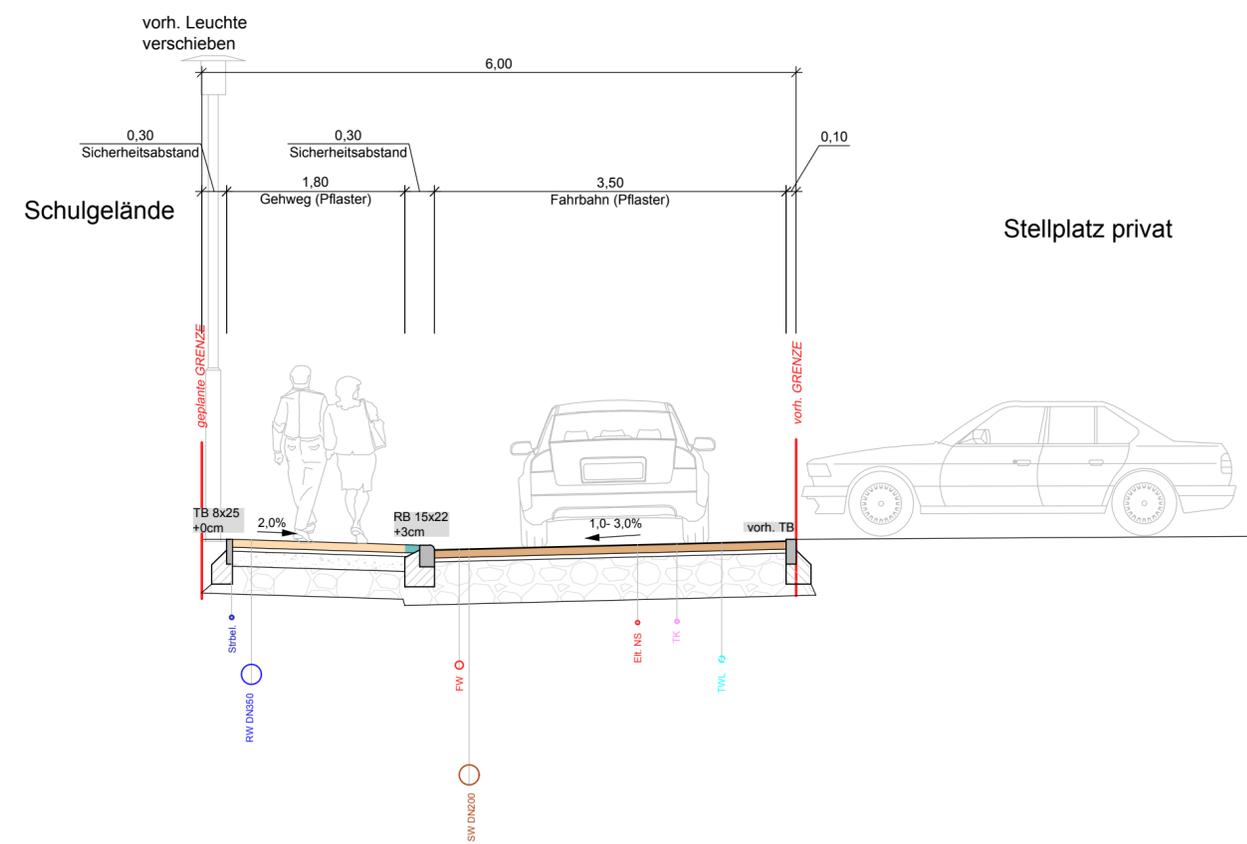

Marderstraße Schnitt A-A

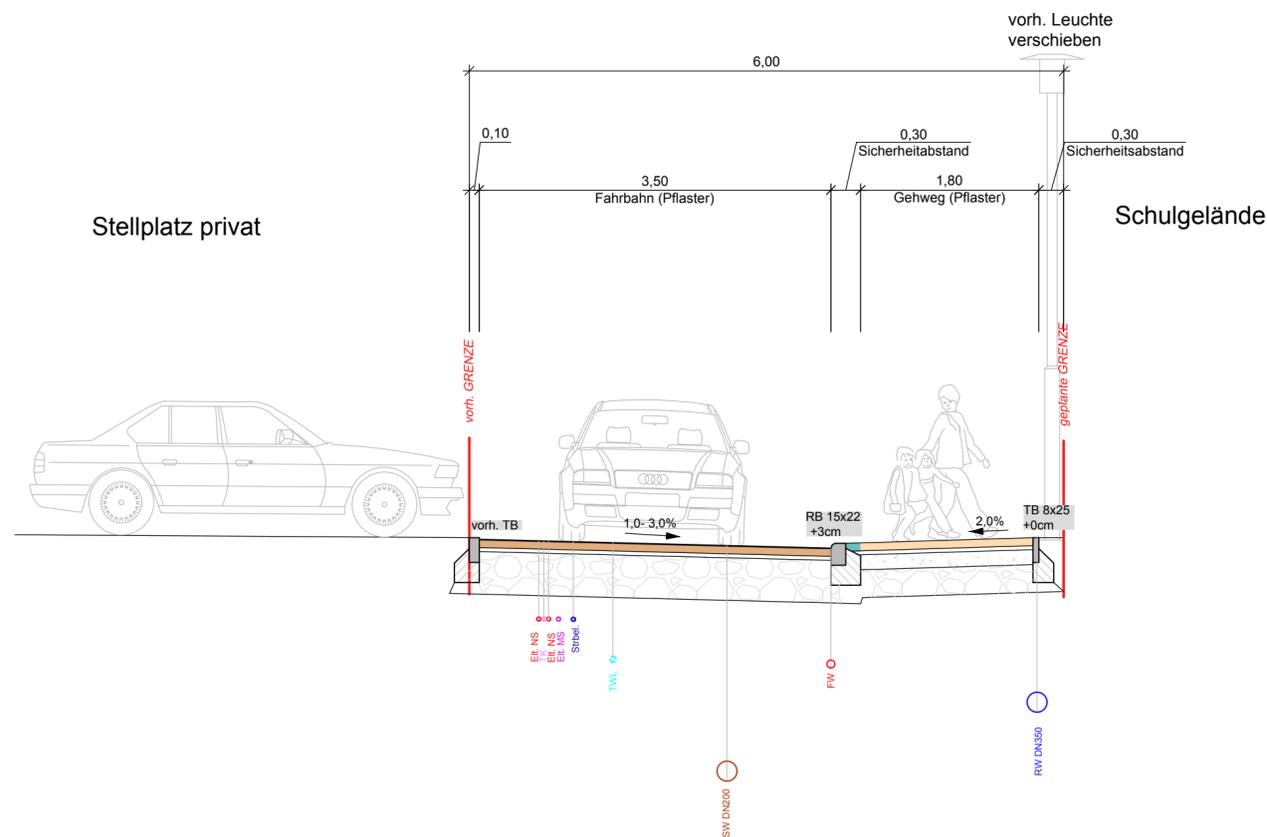

Fahrbahn Betonsteinpflaster, Bk 0,3

8 cm	Betonsteinpflaster, DIN EN 1338 (Klasse KDI)
4 cm	Brechsand-Splittgemisch 0/5
43 cm	vorh. ungebundene Tragschicht, EV2 > 120 MPa
55 cm	Gesamtdicke

Gehweg Betonsteinpflaster, Bk 0,3

8 cm	Betonpflasterstein, DIN EN 1338, (Klasse KDI)
4 cm	Brechsand-Splittgemisch 0/5
15 cm	Naturschotterschicht 0/32 nach ZTVSoB-StB, EV2 > 120 MPa
28 cm	Frostschutzschicht 0/45 nach ZTVSoB-StB, EV2 > 100 MPa
	Planum EV2 > 45 MPa
55 cm	Gesamtdicke

Einfassung


Tiefbordbordstein Form TB 10*25 (Klasse DTI) nach DIN 483/DIN EN 1340 mit Bettung 20cm und 15cm Rückenstütze Beton C 12 / 15 XO

Tiefbordbordstein Form TB 8*25 (Klasse DTI) nach DIN 483/DIN EN 1340 mit Bettung 20cm und 10cm Rückenstütze Beton C 12 / 15 XO

Rundbordbordstein Form RB 15*22 (Klasse DTI) nach DIN 483/DIN EN 1340 mit Bettung 20cm und 15cm Rückenstütze Beton C 12 / 15 XO

- NS ○ Bestand Edis Niederspannung
- MS ○ Bestand Edis Mittelspannung
- TK ○ Bestand Telekom
- Strbel. ○ Bestand Beleuchtung
- FW ○ Bestand Fernwärme
- TWL ○ Bestand Trinkwasser
- SW ○ Bestand Schmutzwasser
- RW ○ Bestand Regenwasser

Die Bestände sind nicht eingemessen und wurden auf der Grundlage der Bestandspläne der jeweiligen Medienträger unverbindlich in die Querprofile übernommen

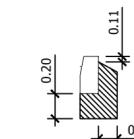

Art der Änderung	Nr.	Datum	Name	Unterschrift
Auftragnehmer: IBAC Eichenstraße 1c 12589 Berlin Tel.: 030 / 64 39 94 70 e-mail: per.zimmermann@t-online.de				
Datum: 12.04.2019 Name: P. Zimmermann		Unterschrift:		
bearbeitet: 12.04.2019 gezeichnet: 12.04.2019 geprüft:		Unterschrift:		
Entwurfsplanung				
Auftraggeber: Gemeinde Hoppegarten Lindenallee 14 15366 Hoppegarten Tel. 0 33 42 / 393 - 0			Unterlage / Blatt-Nr.: 4 / 1 von 1 Querprofile Maßstab: 1 : 50	
Umplanung Marderstraße und Schulstraße zw. Bogenstraße und Brandenburgische Straße 15366 Hoppegarten / OT Hönow Baulänge: ca. m Bau-km: 0+000 bis				