


Anlage zur Drucksache DS 084/2020/19-24
Gemarkung Dahlwitz-Hoppegarten, Flur 4, Flurstück 38

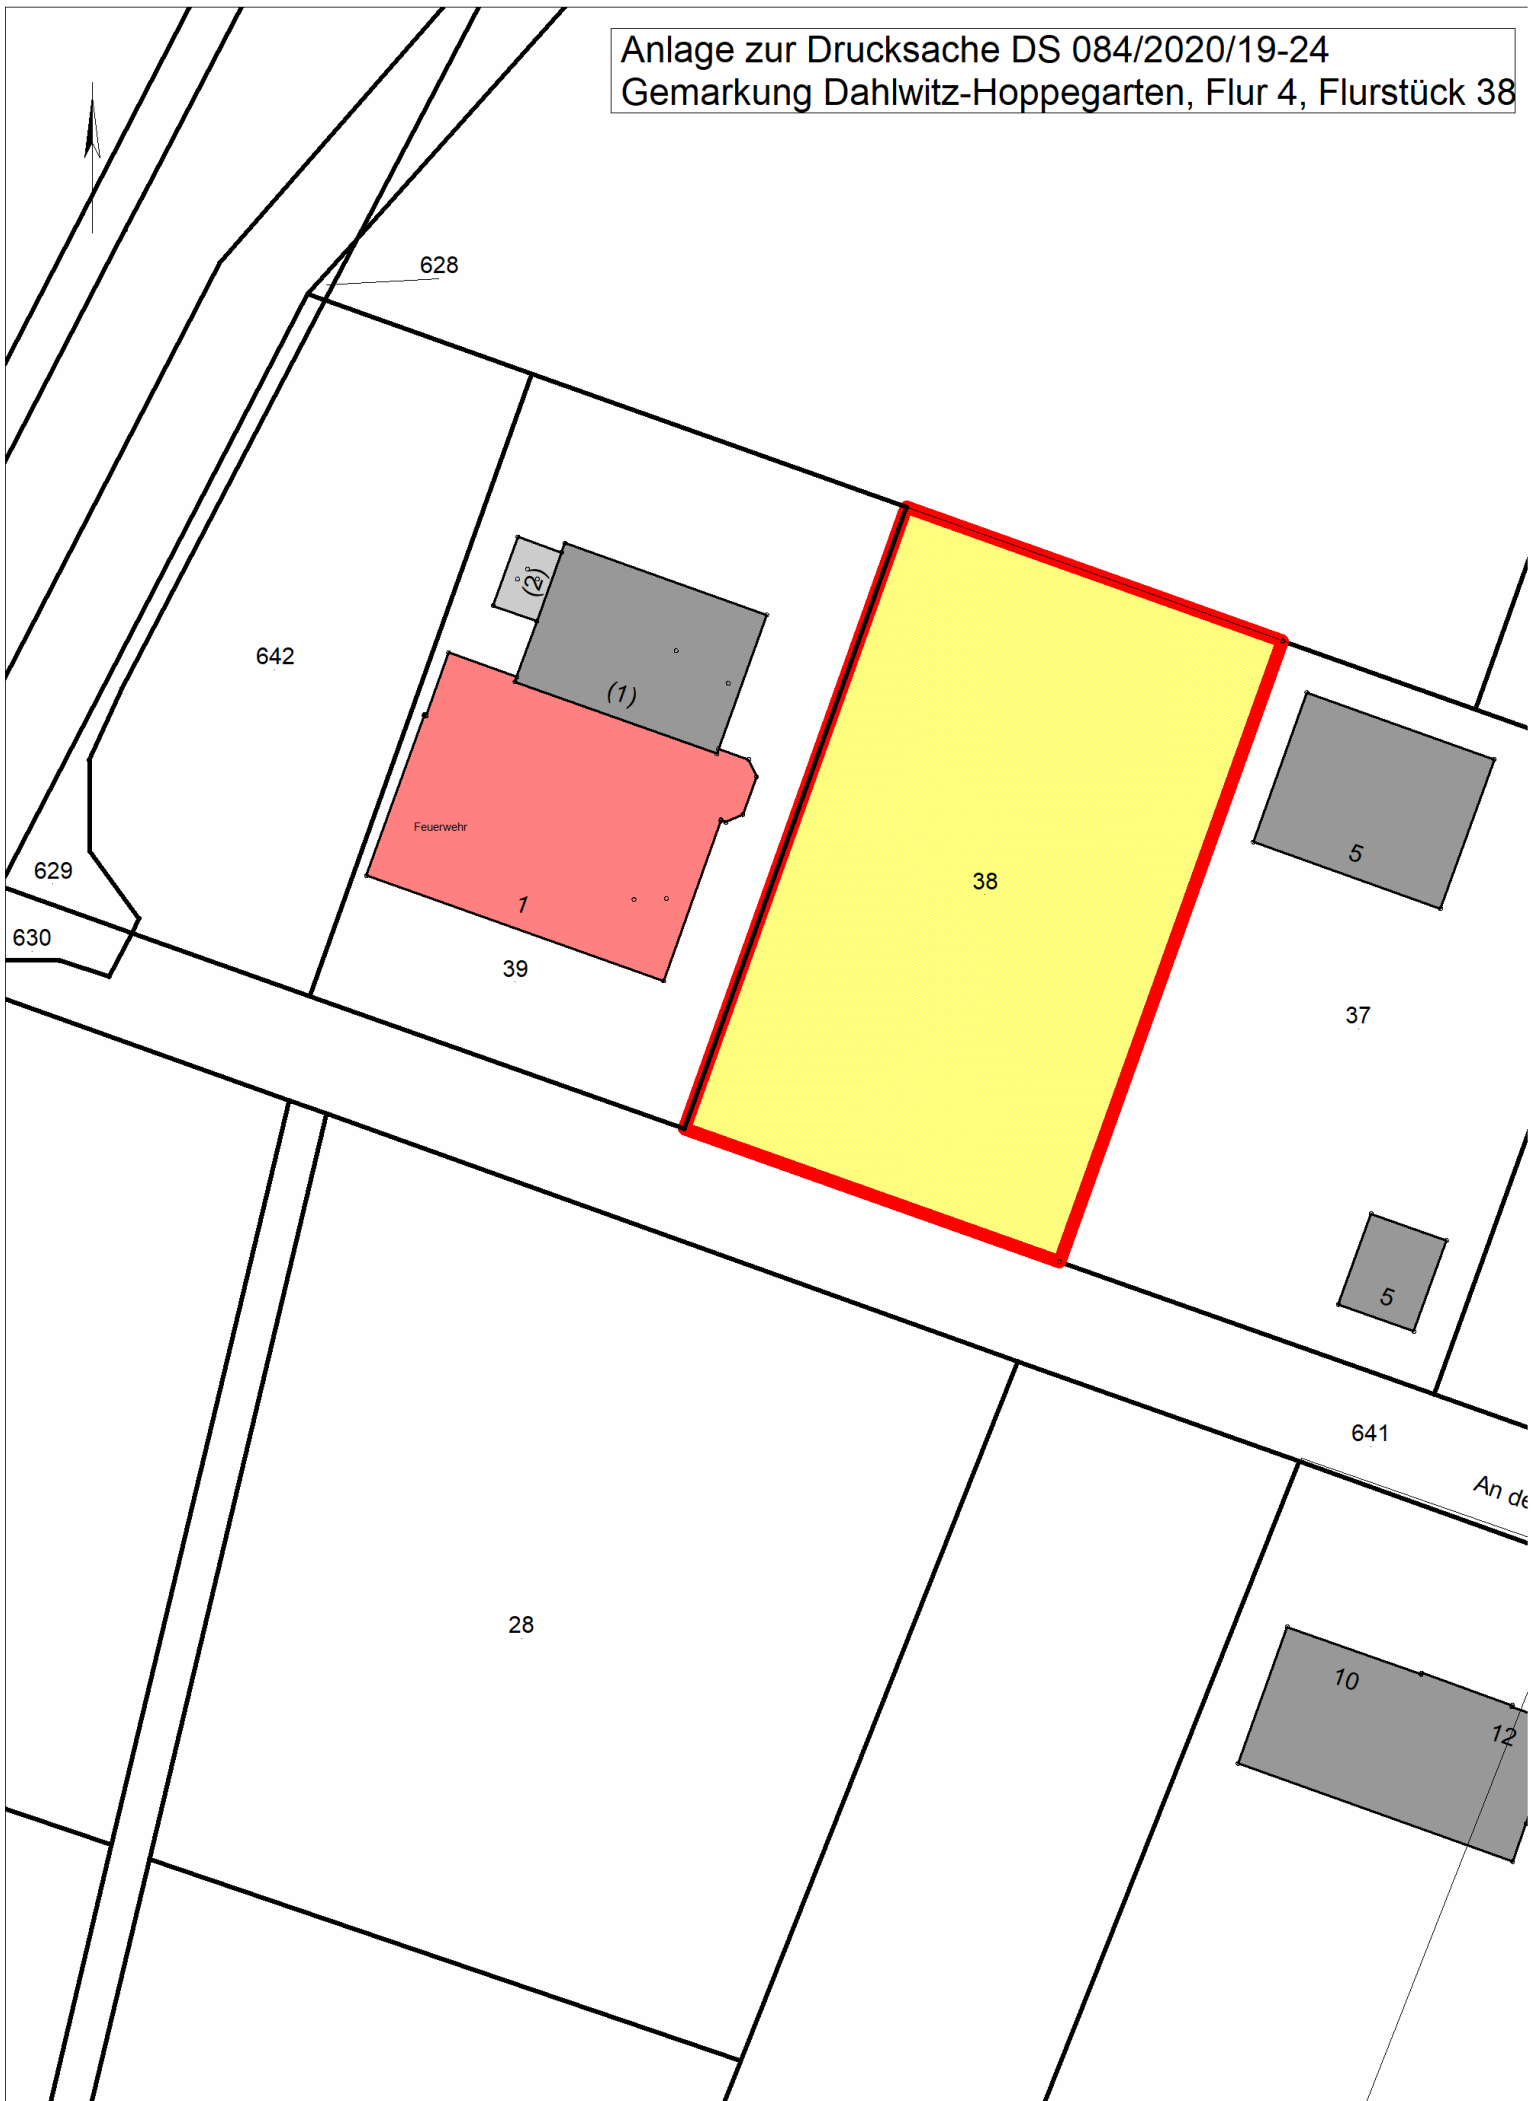

Datum: 18.02.2020 Zeit: 15:10

Bediener: albe Drucker: \\SRV05.ad.gemeinde-hoppegarten.de\3005ci_H2_10G

Nur für den Dienstgebrauch! Programmversion: LIS 1.4.4.2.003_11.7A

0 5,66 11,33 16,99 22,66 28,32m
Maßstab 1:566,49