


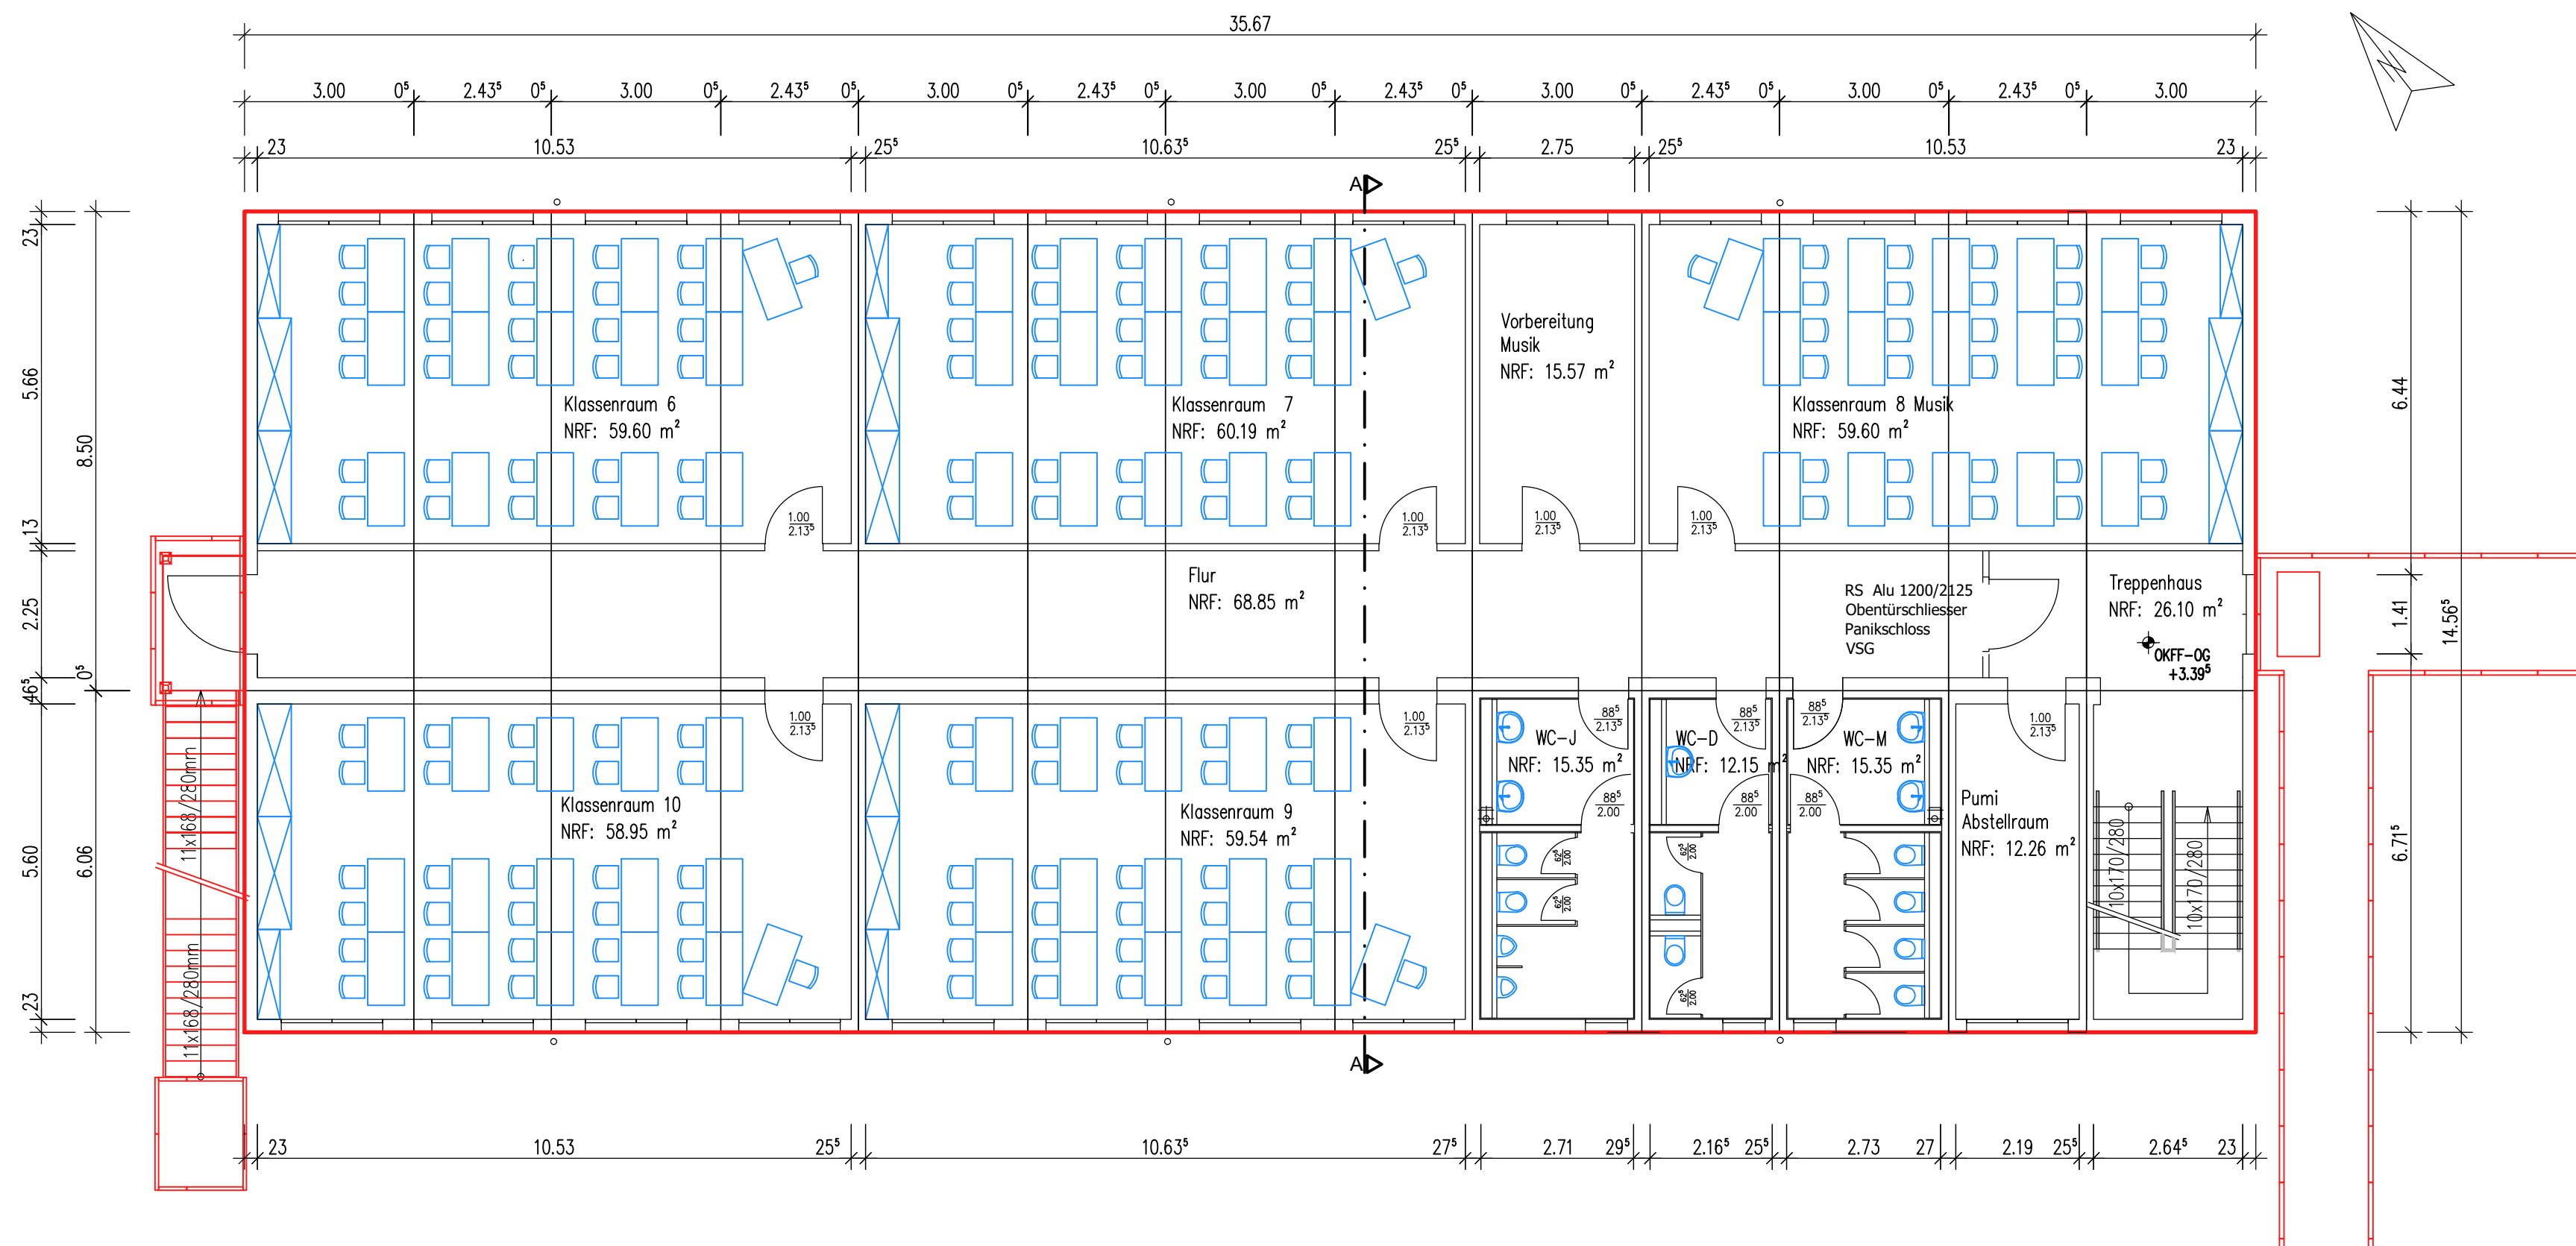

Grundriss Obergeschoss

Bruttogrundfläche:	519,46 m ²
Nettoraumfläche:	464,81 m ²
Nutzfläche:	369,86 m ²
Verkehrs- und technische Funktionsfläche:	94,95 m ²
Fläche Klassenräume:	299,18 m ²

INGENIEURBÜRO DR.-ING. F. SEIDEL GmbH
 Bauberatung, Bauplanung, Bauüberwachung, Stahlbau-Konstruktion, Tragwerksplanung, Baustatik, Energetische Gebäudeplanung
 15366 Neuenhagen b. Berlin, Am Wall 33, Tel.: (03342) 24 79-0, Fax: (03342) 24 79-40
 e-Mail: ingenieurbuero.seidel@t-online.de, internet: www.ingenieurbuero-seidel.de

VORHABEN: Temporärer Erweiterungsbau
 Peter Joseph Lenné Oberschule

BAUHERR: Gemeinde Hoppegarten
 Lindenallee 14, 15366 Hoppegarten

GRUNDSTÜCK: Von-Canstein-Straße 2, 15366 Hoppegarten

Grundriss Obergeschoss
Variante 1 - zweigeschossig

Plan-Nr.: E-02.3-(2) **M 1:100** **Bearbeiter:** JG/Dr.Sei **Geprüft:**
Datum: 16.04.2020 **Bauherr:**