


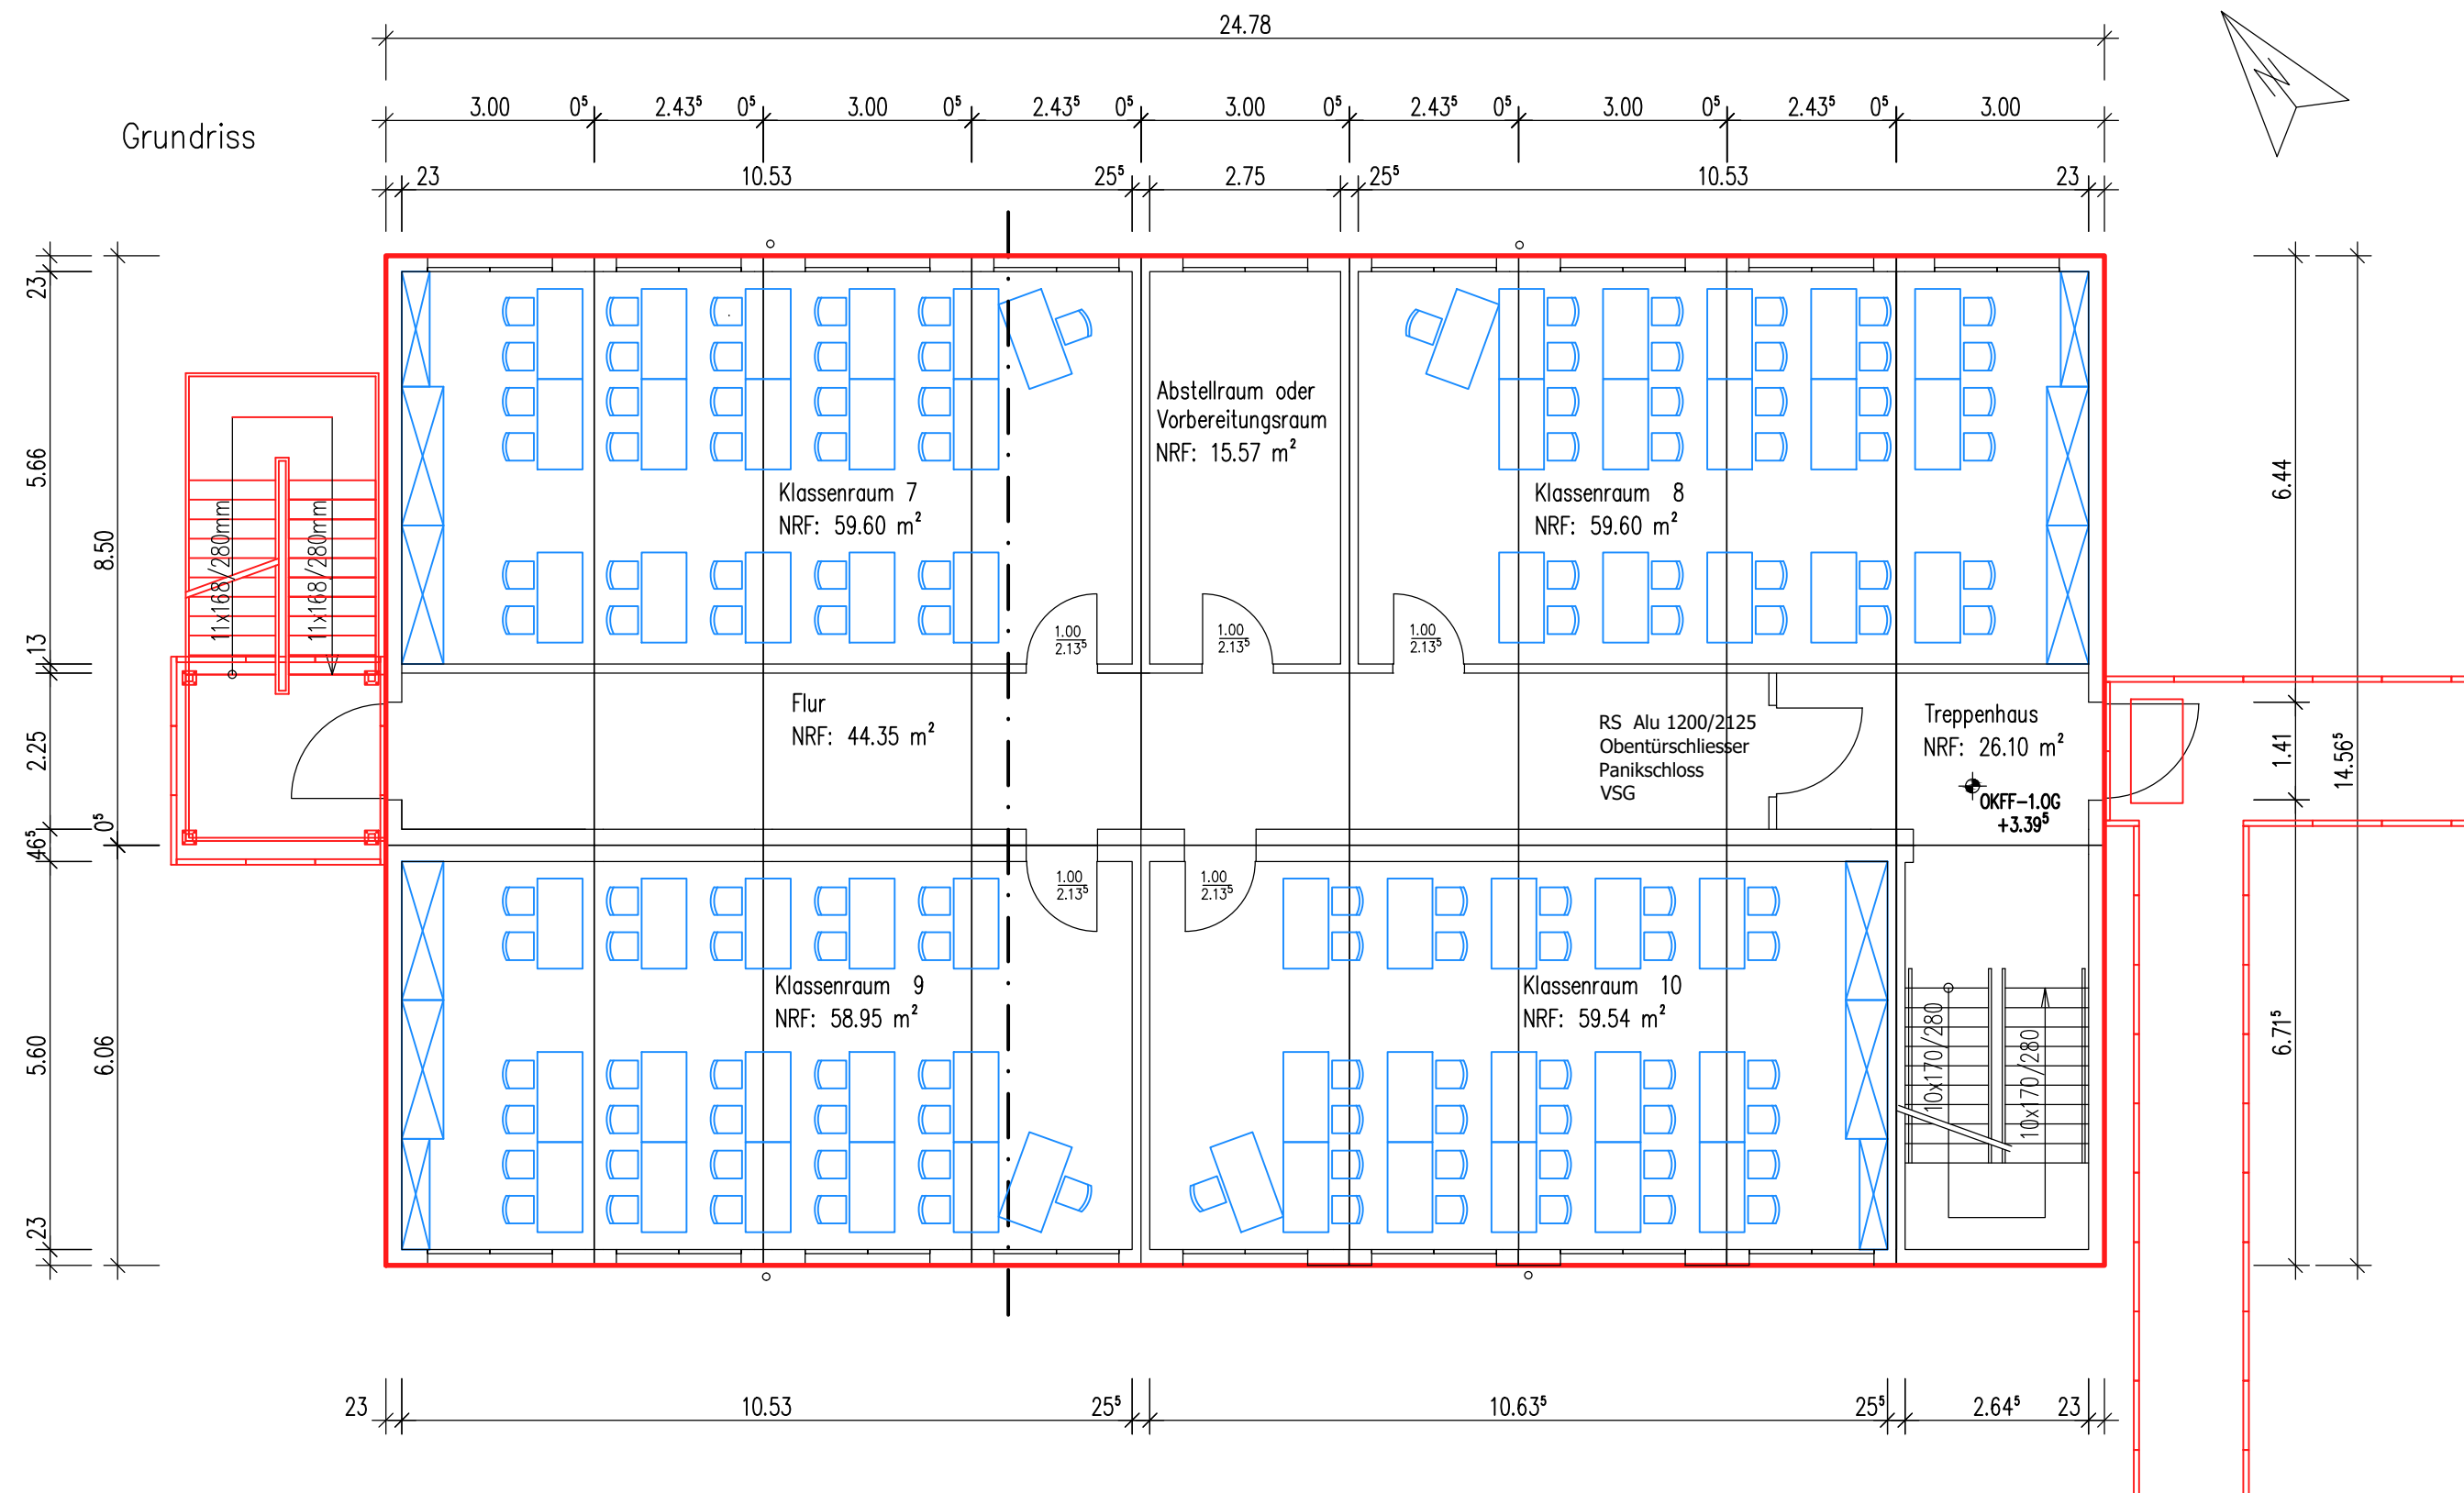

Grundriss 2. Obergeschoss

Bruttogrundfläche:	360,87 m ²
Nettoraumfläche:	323,71 m ²
Nutzfläche:	253,26 m ²
Verkehrsfläche:	70,45 m ²
Fläche Klassenräume:	237,69 m ²

INGENIEURBÜRO DR.-ING. F. SEIDEL GmbH
Bauberatung, Bauplanung, Bauüberwachung, Stahlbau-Konstruktion, Tragwerksplanung, Baustatik, Energetische Gebäudeplanung
15366 Neuenhagen b. Berlin, Am Wall 33, Tel.: (03342) 24 79-0, Fax: (03342) 24 79-40
e-Mail: ingenieurbuero.seidel@t-online.de, internet: www.ingenieurbuero-seidel.de

VORHABEN: Temporärer Erweiterungsbau
Peter Joseph Lenné Oberschule
BAUHERR: Gemeinde Hoppegarten
Lindenallee 14, 15366 Hoppegarten

GRUNDSTÜCK: Von-Canstein-Straße 2, 15366 Hoppegarten

Grundriss 2. Obergeschoss
Variante 2 - dreigeschossig

Plan-Nr.: **E-03.4-(3+)** M 1:100 Bearbeiter: JG/Dr.Sei Geprüft:
Datum: 16.04.2020 Bauherr: