


Anlage zur DS 104/2020/19-24
Gemarkung Dahlwitz-Hoppegarten, Flur 3, Flurstück 15

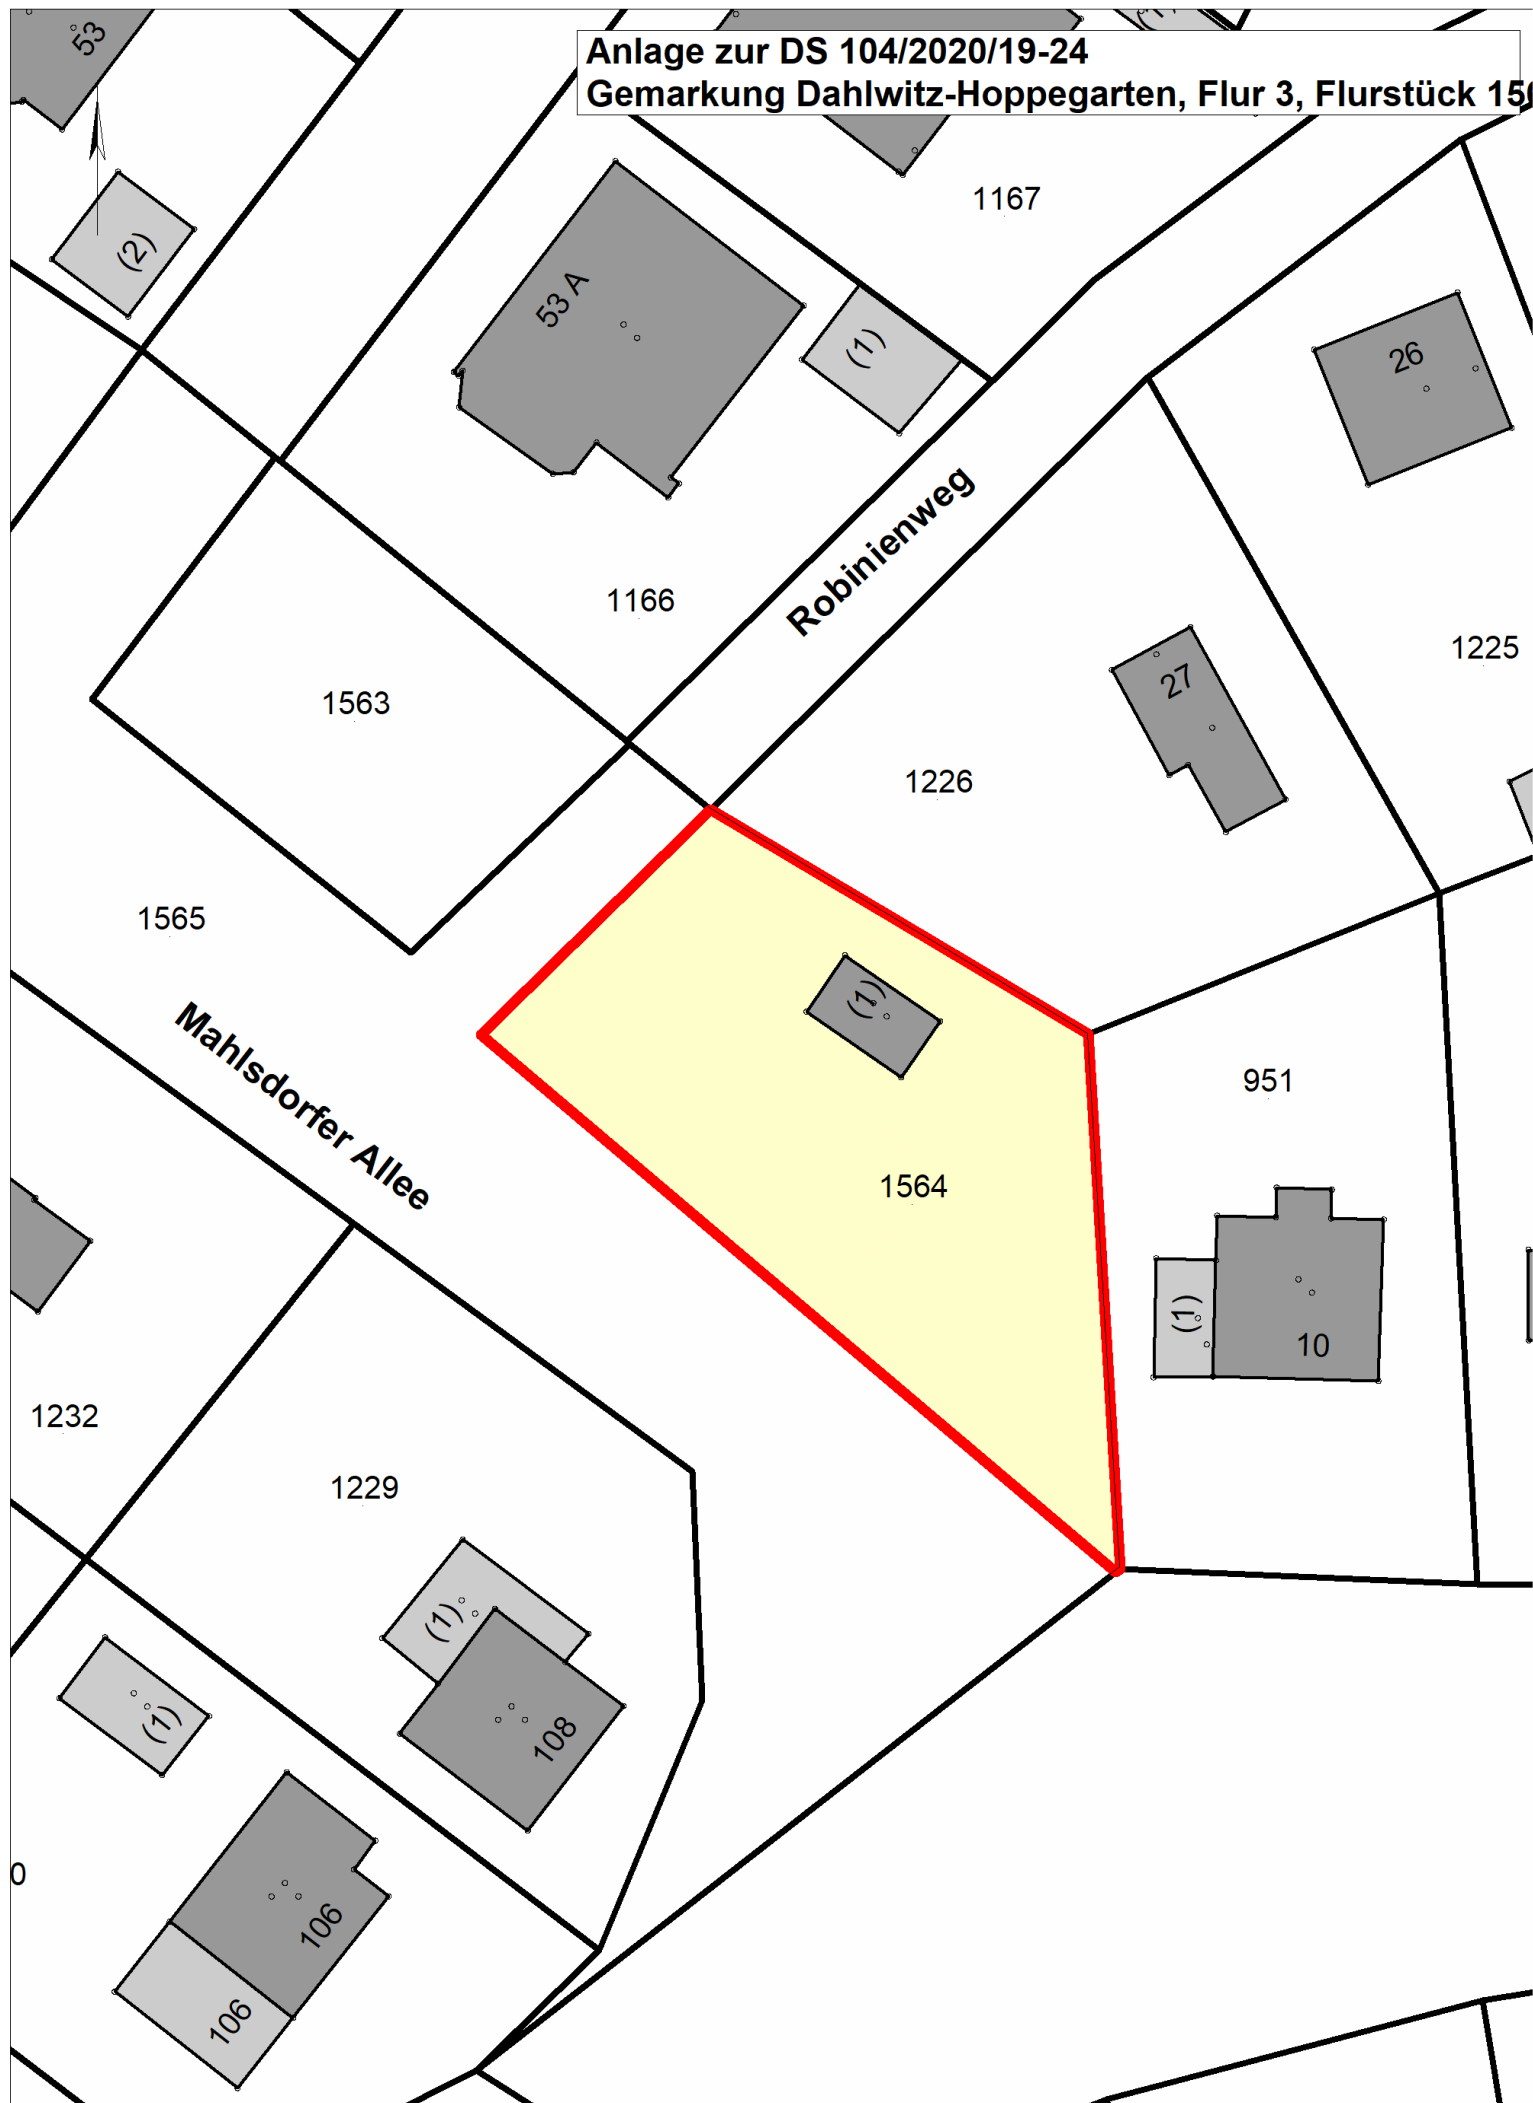

Datum: 14.05.2020 Zeit: 17:07

Bediener: Kindler Drucker: \\SRV05.ad.gemeinde-hoppegarten.de\3005ci_H2_10G

Nur für den Dienstgebrauch! Programmversion: LIS 1.4.7.9.004_11.7A

0 4,2 8,4 12,6 16,8 21m
Maßstab 1:420,05