Schnitt A - A

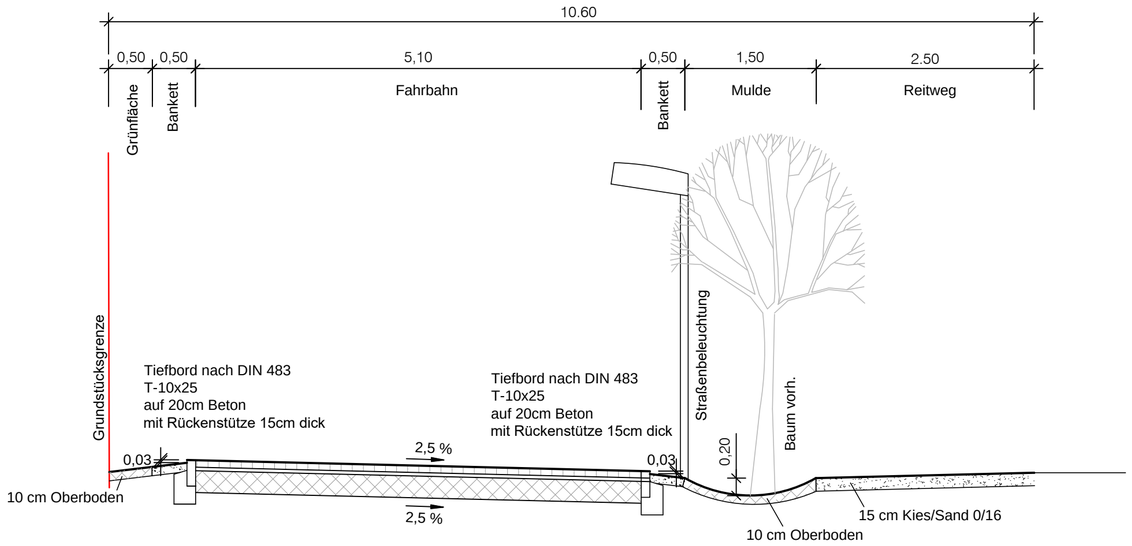

Zufahrten
Belastungsklasse 0,3
Frostempfindlichkeitsklasse F 3
8 cm Pflasterdecke
4 cm Pflastersand
E_{V2} = 120 MPa
25 cm Schottertragschicht 0/45
37 cm

Fahrbahn Pflaster
Belastungsklasse 0,3
Frostempfindlichkeitsklasse F 3
8 cm Pflasterdecke
4 cm Pflastersand
E_{V2} = 120 MPa
25 cm Schottertragschicht 0/45
37 cm

Fahrbahn Asphalt
Belastungsklasse 0,3
Frostempfindlichkeitsklasse F 3
4 cm Asphaltrdecke
8 cm Asphalttragschicht
E_{V2} = 120 MPa
25 cm Schottertragschicht 0/45
37 cm

Nr.	Art der Änderung	Datum	Name

Vorhaben

Gemeinde Hoppegarten, OT Waldesruh
Straßenbau Heidemühler Weg

Bauherr

Gemeinde Hoppegarten
Lindenallee 14
15633 Hoppegarten

Ingenieurbüro für Bauplanung GmbH
Bötzseestraße 119
15345 Eggersdorf
Tel.: 03341-424275
Fax: 03341-424123
e-mail: info@ibp-ingbuero.de

Teil: Straßenbau		Planbezeichnung: Regelquerschnitt	
Zeichner: Ehret		Planungsstand: Vorplanung	
Bearbeiter: Holm		Maßstab: 1:50	Datum: 02/2021
Geschäftsführer: Henkel		Objekt-Nr.: 20 871	Zeichnungs-Nr.: **3.1**