




Auftraggeber:

Gemeinde Hoppegarten
Lindenallee 14
15366 Hoppegarten

Tel.: 0 33 42 / 393 – 0

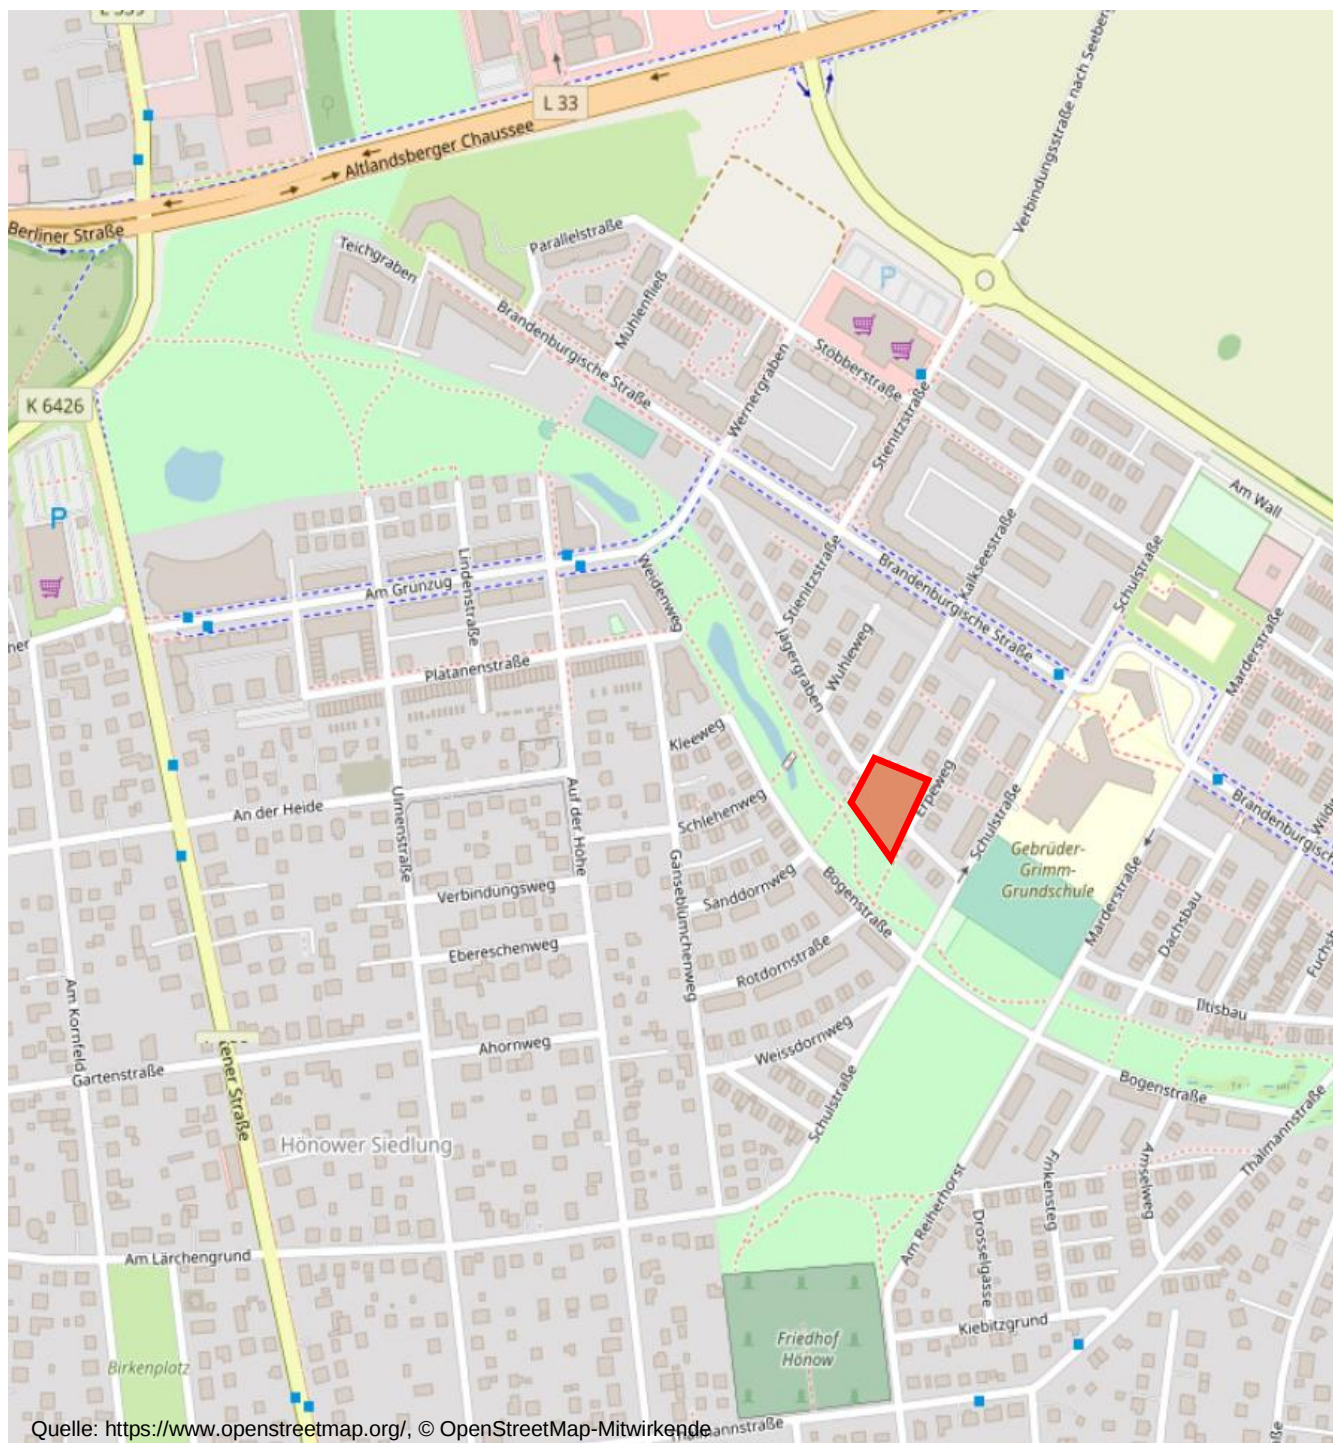

Übersichtsplan

**Neubau Parkplatz und
Hundeauslaufplatz
zw. Erpeweg und Kalkseestraße
in 15366 Hoppegarten
OT Hönow**

Auftragnehmer:

Partnerschaftsgesellschaft mbB
Frommeyer u. Kaufmann
Bauingenieure
Köpenicker Allee 82
15366 Hoppegarten

Tel.: 030 / 56 70 14 68
E-Mail: info@pfkbau.de

