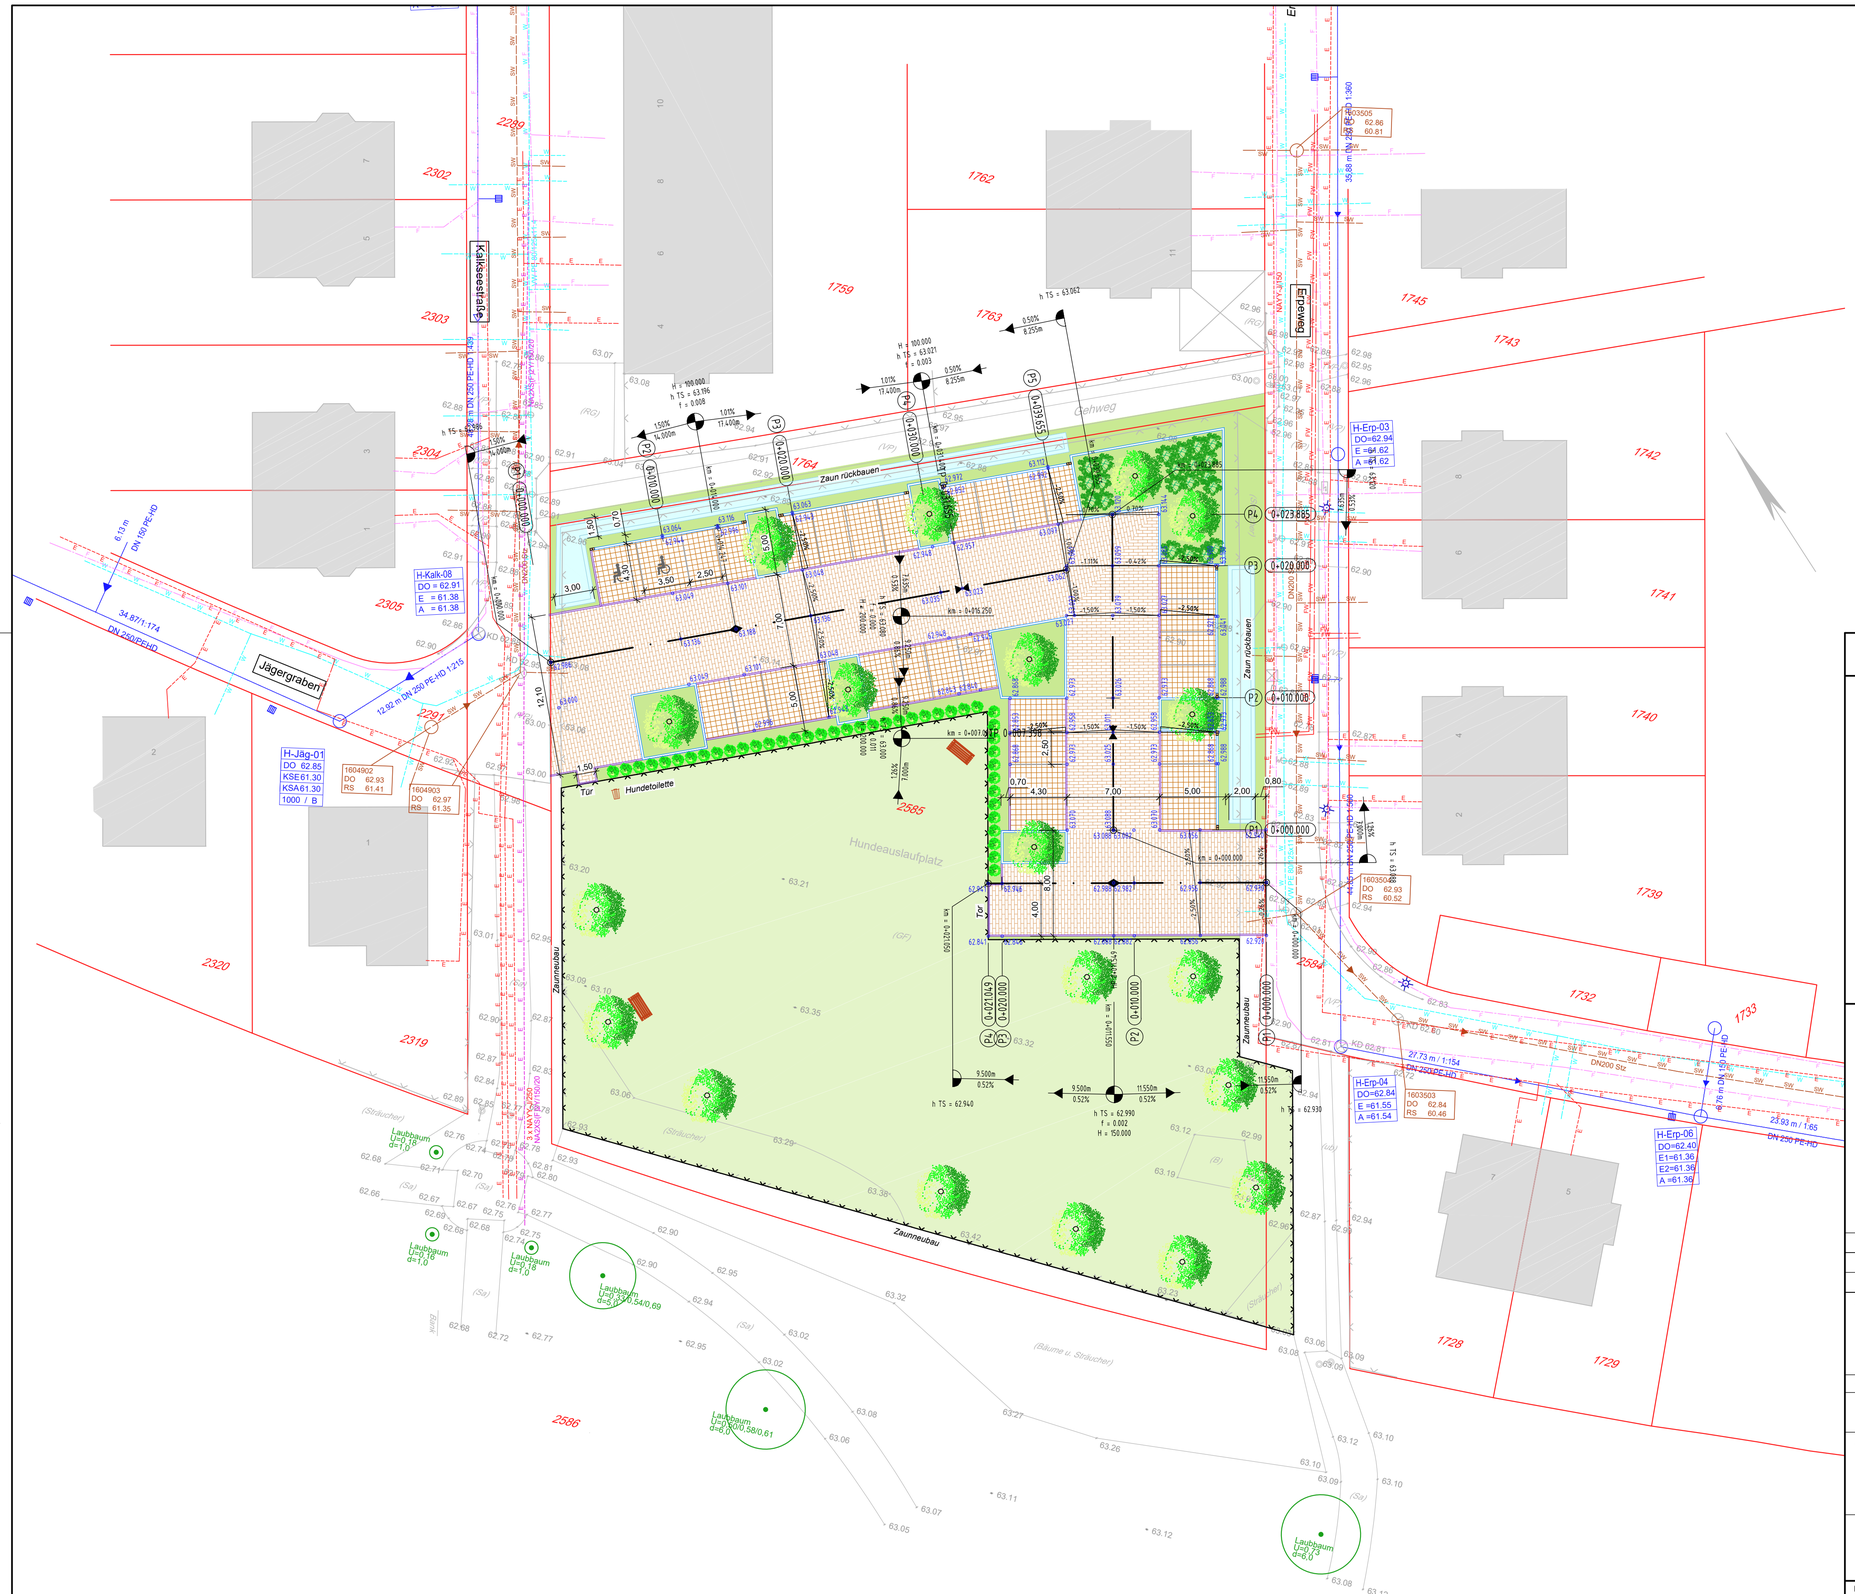

Blatt 1

Zeichenerklärung

- Fahrbahngasse, Betonsteinpflaster
- Parkflächen, Betonsteinpflaster mit Sickerfugen
- Versickerungsmulde
- Grünflächen
- Hundeauslaufplatz
- Hochbord
- Rundbord
- Tiefbord
- Übergangsstein
- Flurgrenze, vorh.
- gepl. Baumpflanzung/ Gehölzpflanzung

Versorgungseinrichtungen

vorhanden (Lage unverbindlich)

- Bestand E.dis AG
- Bestand Fernwärme
- Bestand Telekommunikation
- Bestand Trinkwasser
- Bestand Schmutzwasser
- Bestand ADL
- Bestand Regenwasser
- Bestand Beleuchtung

Die dargestellten Ver- und Entsorgungsleitungen wurden grafisch aus den vorliegenden Bestandsunterlagen entnommen. Die Lage in den Planunterlagen ist unverbindlich und in der Örtlichkeit durch Suchschachtungen zu ermitteln.

Blattschnitt:

Art der Änderung	Nr.	Datum	Name	Unterschrift

Auftragnehmer: **Partnerschaftsgesellschaft mbB**
Frommeyer u. Kaufmann - Bauingenieure
Köpenicker Allee 82
15366 Hoppegarten
Tel.: 030 / 56 70 14 68

	Datum	Name	Unterschrift
bearbeitet	03.05.2021	T. Kaufmann	
gezeichnet	03.05.2021	R.Wahlicht	
geprüft			

Grundplan hergestellt: Vermessung Robert, Neuenhagen, 04.2021

Höhenbezug: DHHN 2016
Lagebezug: ETRS 89

Ausführungsplanung

Auftraggeber: **Gemeinde Hoppegarten**
Lindenallee 14
15366 Hoppegarten
Tel.: 0 33 42 / 393 - 0

Unterlage / Blatt-Nr.: 3 / 1 von 1

Lageplan

Maßstab : 1 : 250

Neubau Parkplatz und Hundeauslaufplatz
15366 Hoppegarten, OT Hönow

Baulänge: -

Bau-km: -

D:\Bauamt Hoppegarten\Hoenow\Hundeauslaufplatz Erpeweg\Planung\Ausführungsplanung\LP1_Parkplatz_Hundeauslaufplatz_16.04.2021.dwg 03.05.2021 12:20:01